
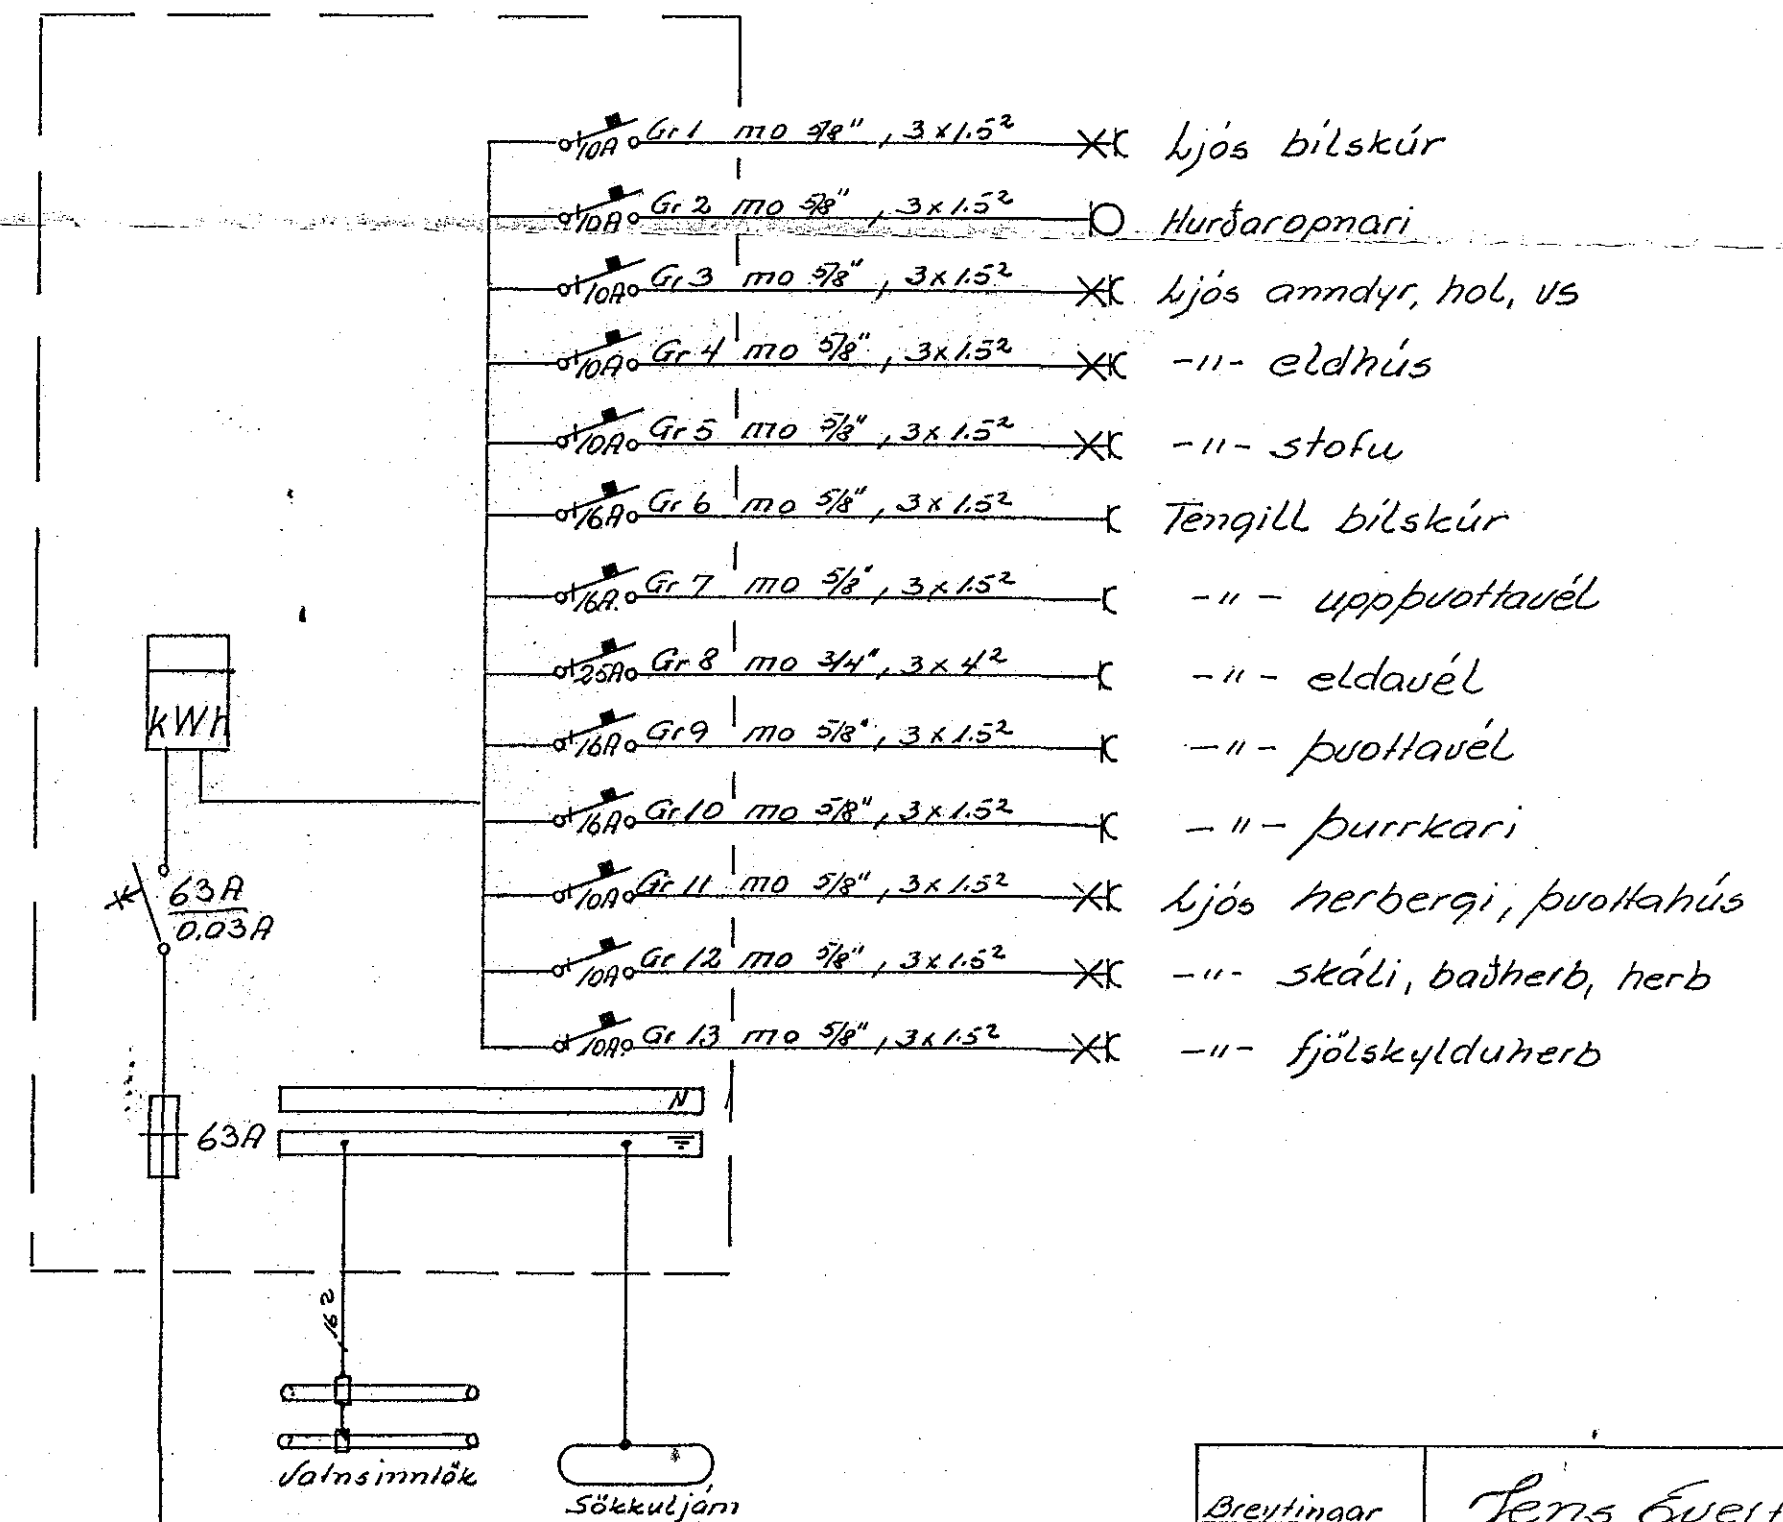
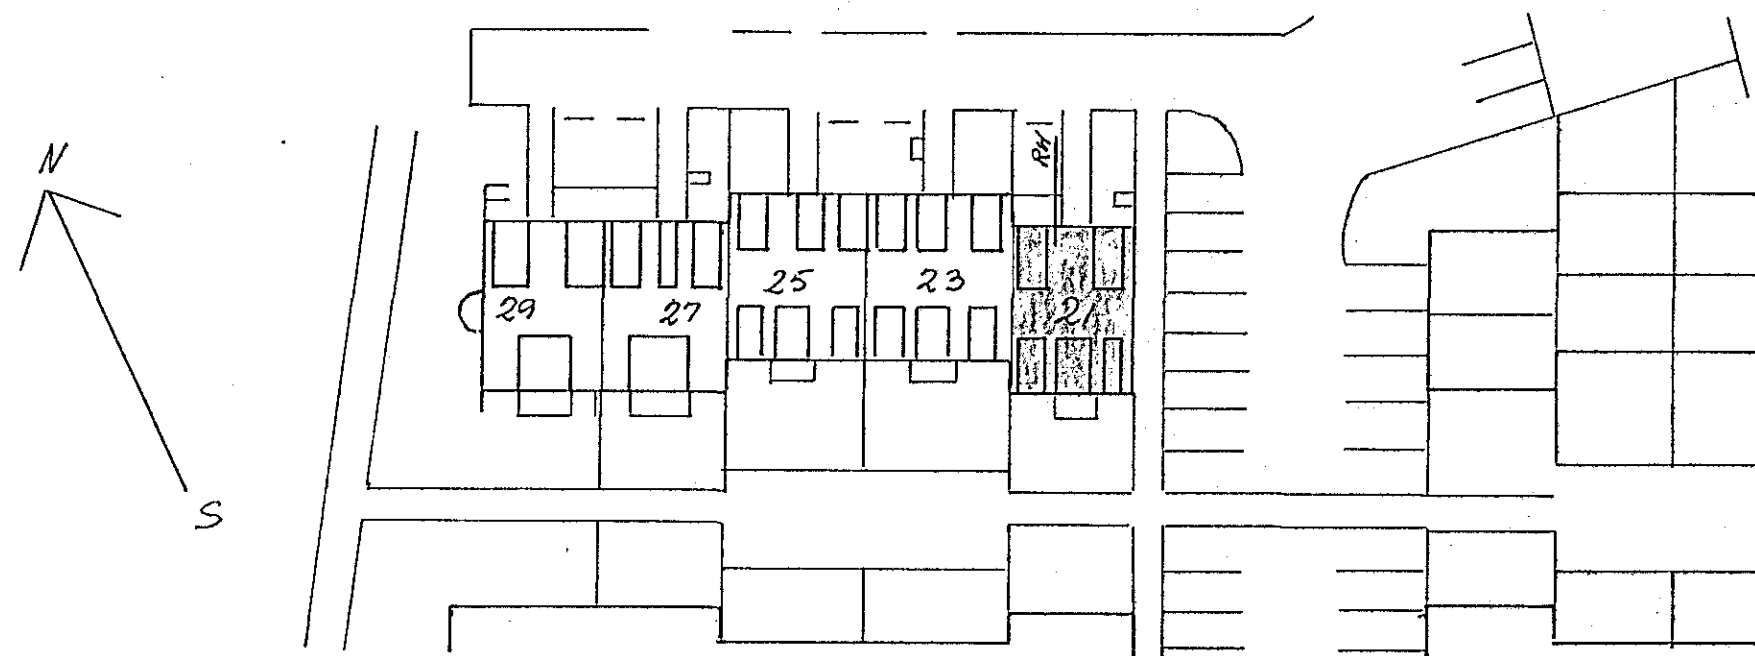


Skýringar

Málstraumur rofa og tengla se 10A
 Pipur 5/8" vir 15
 Hæð rofa sé 110 frá gólfi
 Hæð tengla se 20 frá gólfi
 Aðal tafla sé frá JBR. No. 114 eða samsvorandi
 Bindla skal saman valnsinntök og
 jarðbinda badkar og sluti botn

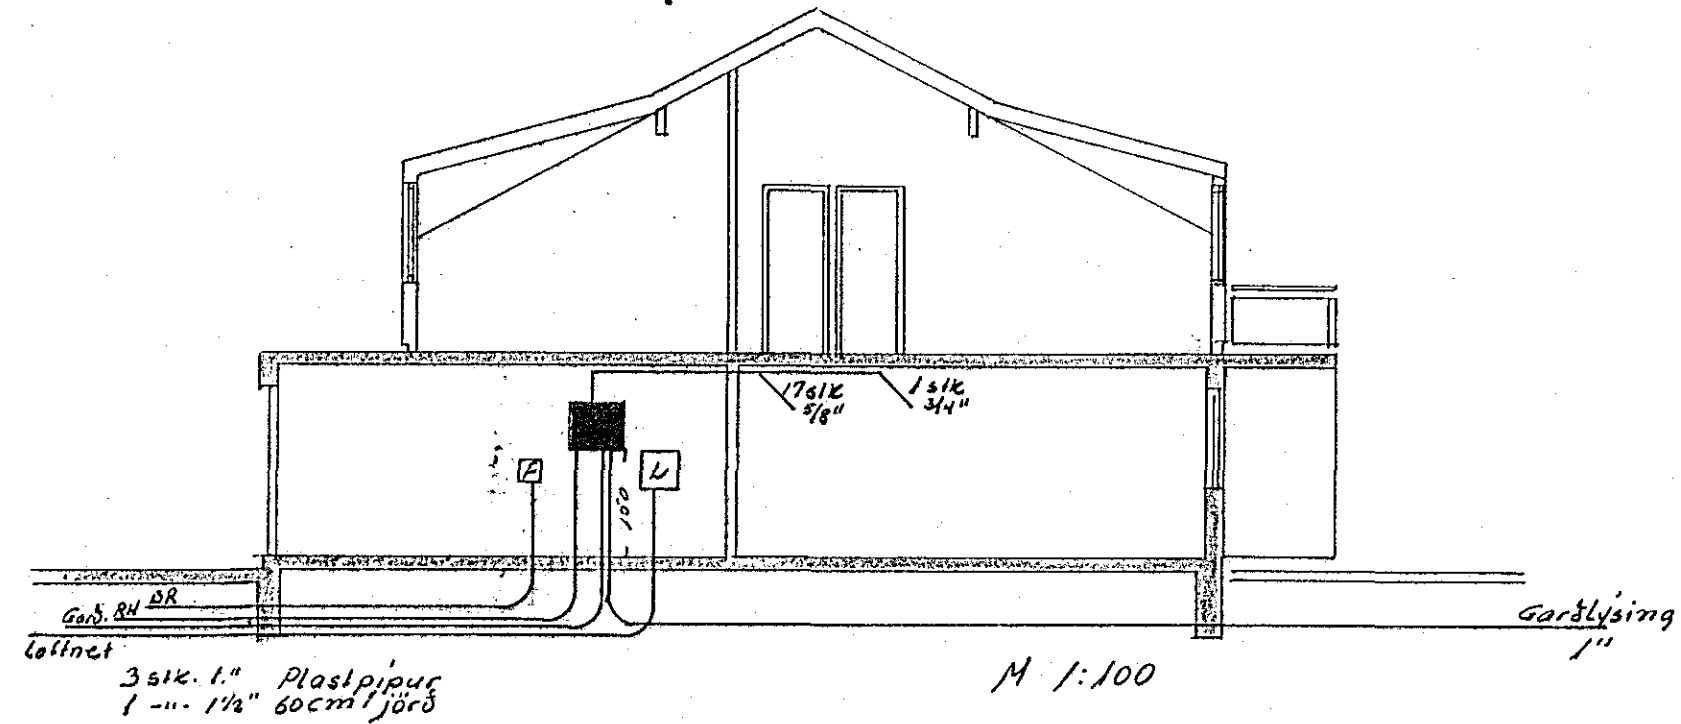

Breytingar	Jens Ewertsson 552829	
Nr	Daga	Náfn.
		Stekkjarhvamm 21
		Einlymu, þversk og
		afst. myndir
		T. H. H. 76.5.
		Mab. 1.001.500
		Bl. 2 ar. 2
		April 1982
		76.