
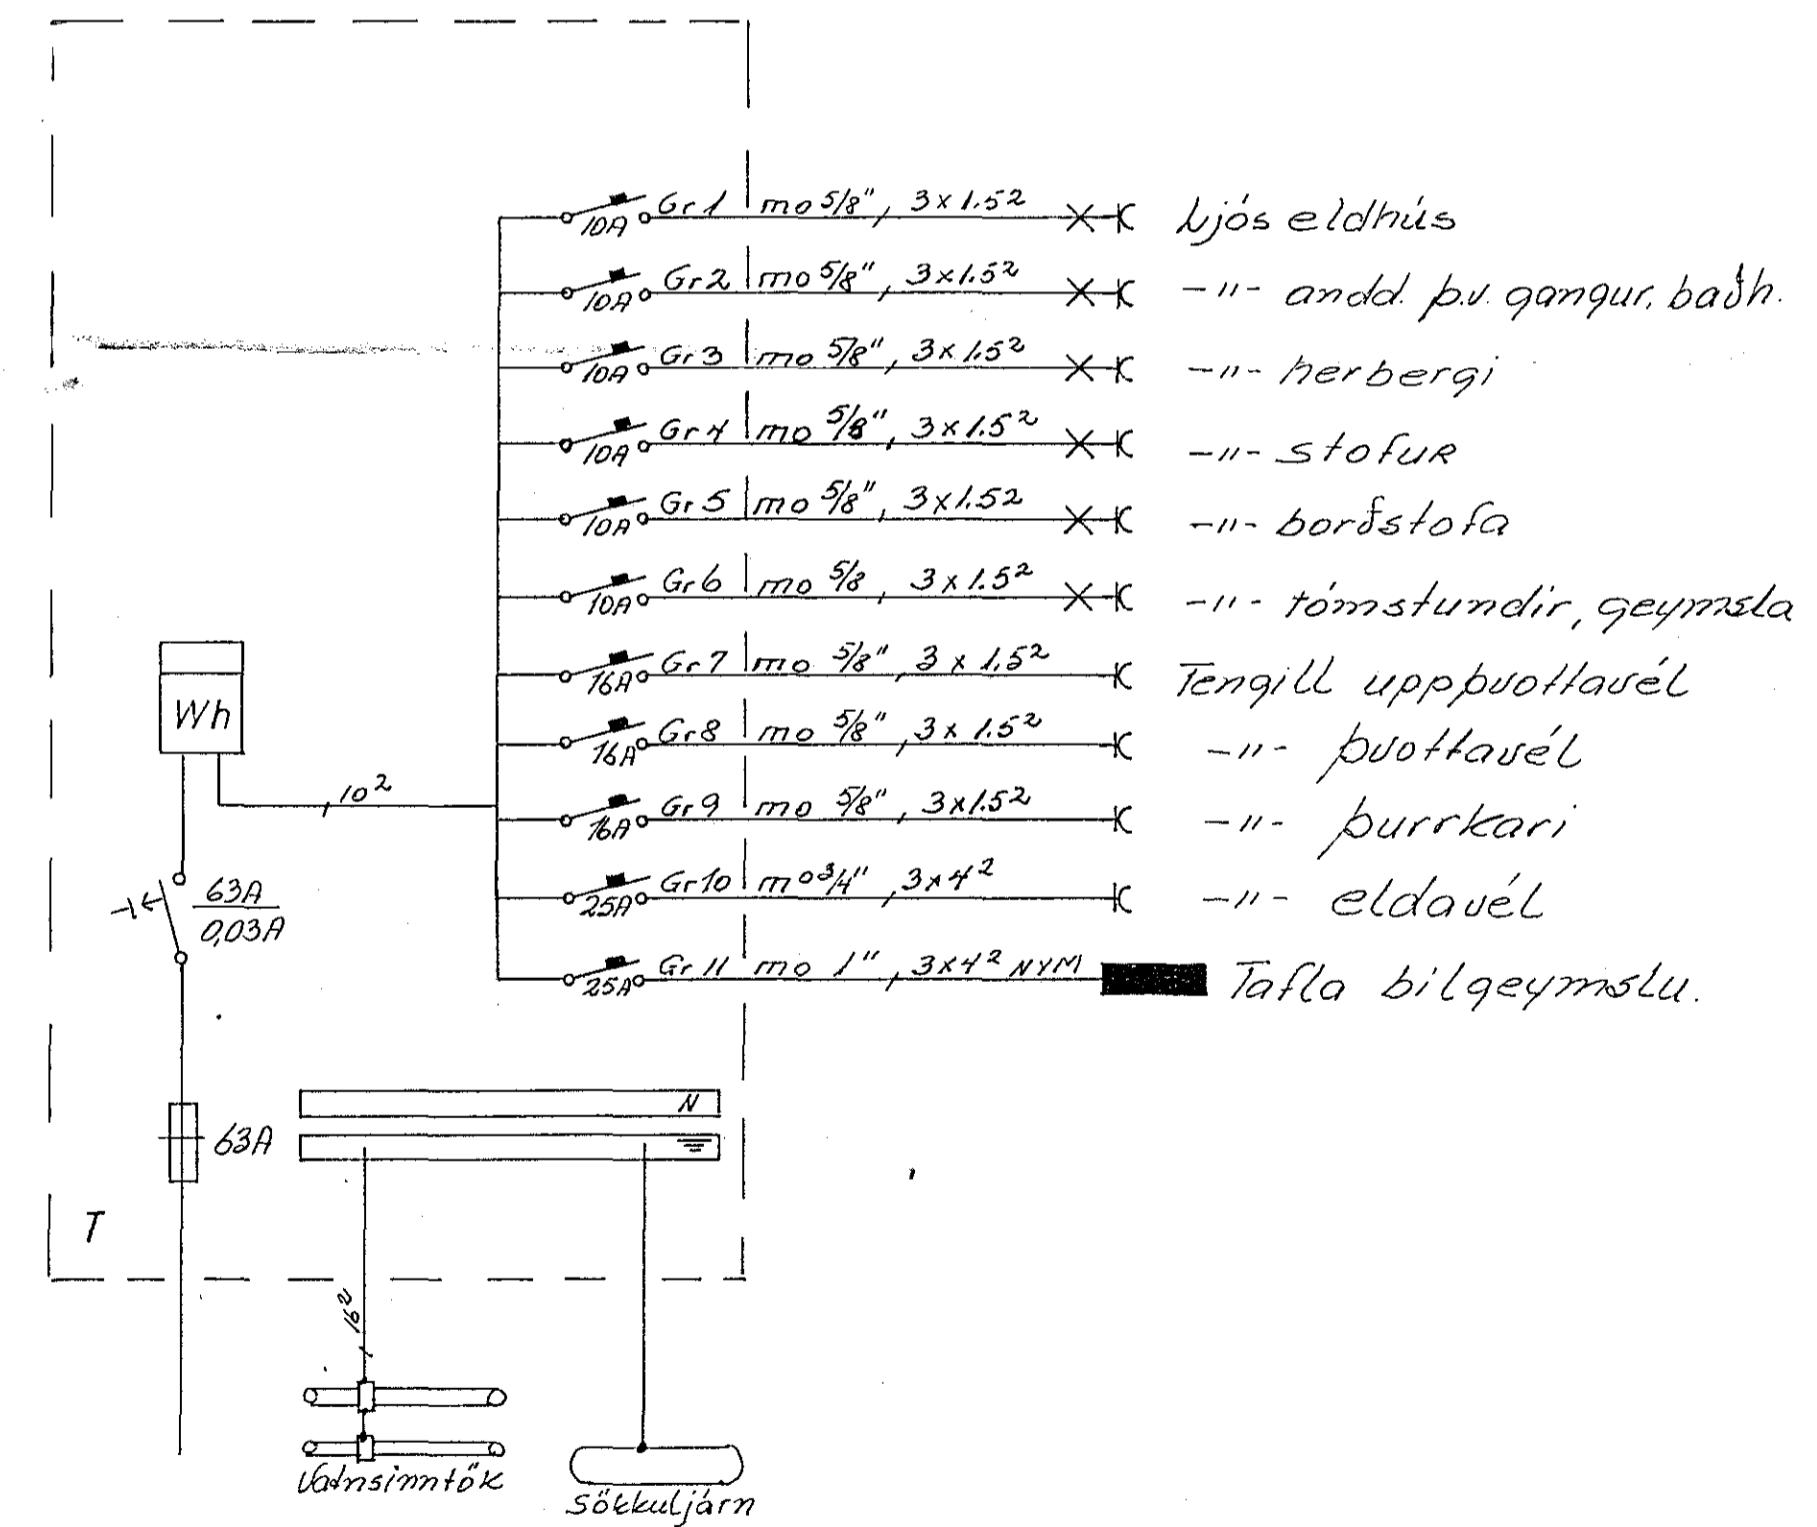


Málstraumur rofa og tengla se 10A  
Pipur seu  $5\frac{1}{8}$ " vir  $1.5^2$   
Hæð rofa sé 110 cm  
Hæð tengla í eldhús, þuottahús og bílgeymslu sé 100 cm  
Hæð tengla sé 20 cm, nema annars sé getið  
Öll hæðar mál eru miður við fullfrá gengit gólf  
Taka skal mál milliveggja skei. Smíða leikur  
Áðallæfla sé af rakapelti gerð  
Binda skal saman vaðnsinnlölc og jarðbinda  
báðkar og skuruboln  
Ulli gós séu hrunglagð með flóðum kúfli

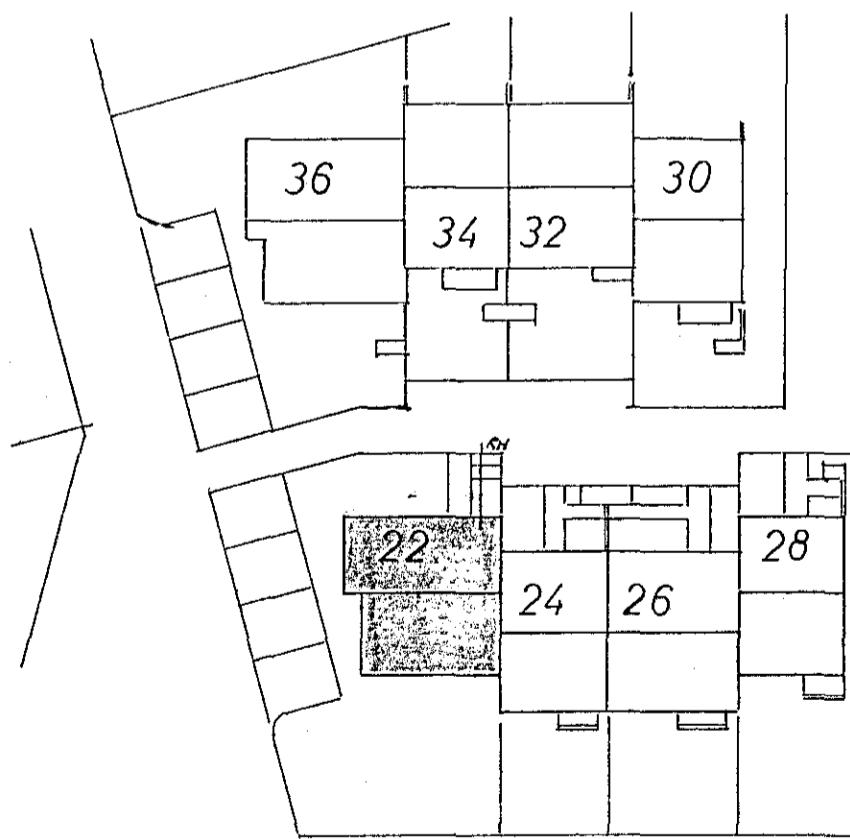

STEKKJARHVAMMUR 22	
SNÍD AFSTÖÐ OG EINLÍNUMYNDIR	M
TEIKN NR 019	BL 2 AF 2
JÓN OG JENS S 52829 OG 54160	TEIKN JE 82