



Húsvétt nr. 5851 Teikning nr. 2393
 Samþykkt þ. 4. 9. 1985
 f.h. RAÐVEITU HAFNARÞJÁRDAR
 Hólmur L. Halldórsson
 Eltriltsmaður rálagna


3/9 - 85
 RAÐVEITU HAFNARÞJÁRDAR
 Hólmur Halldórsson

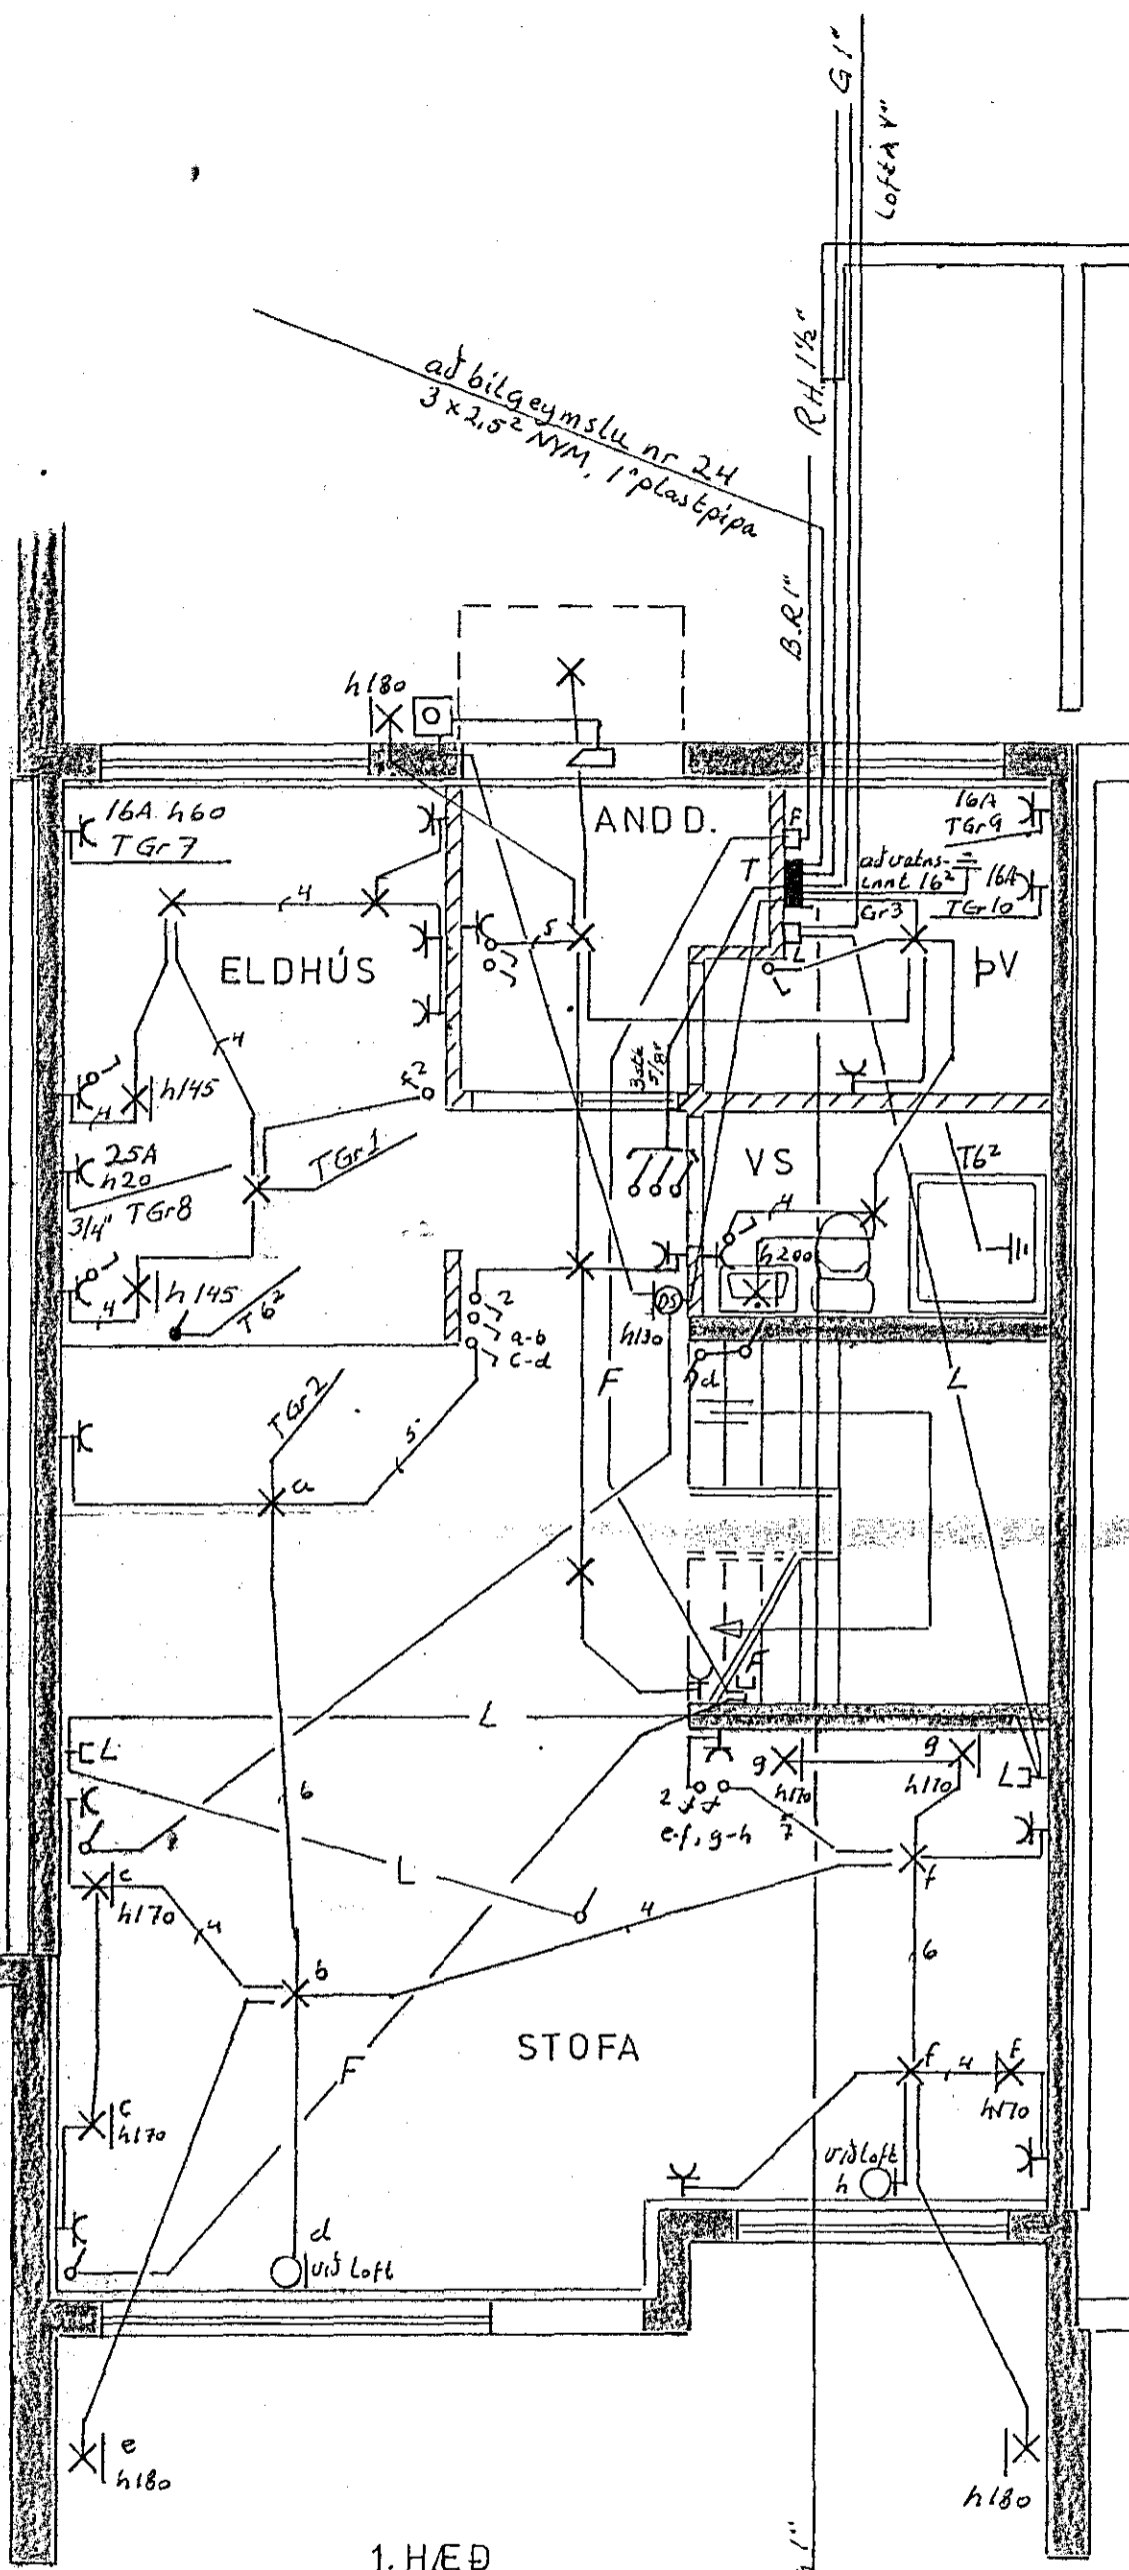

1. HÆÐ

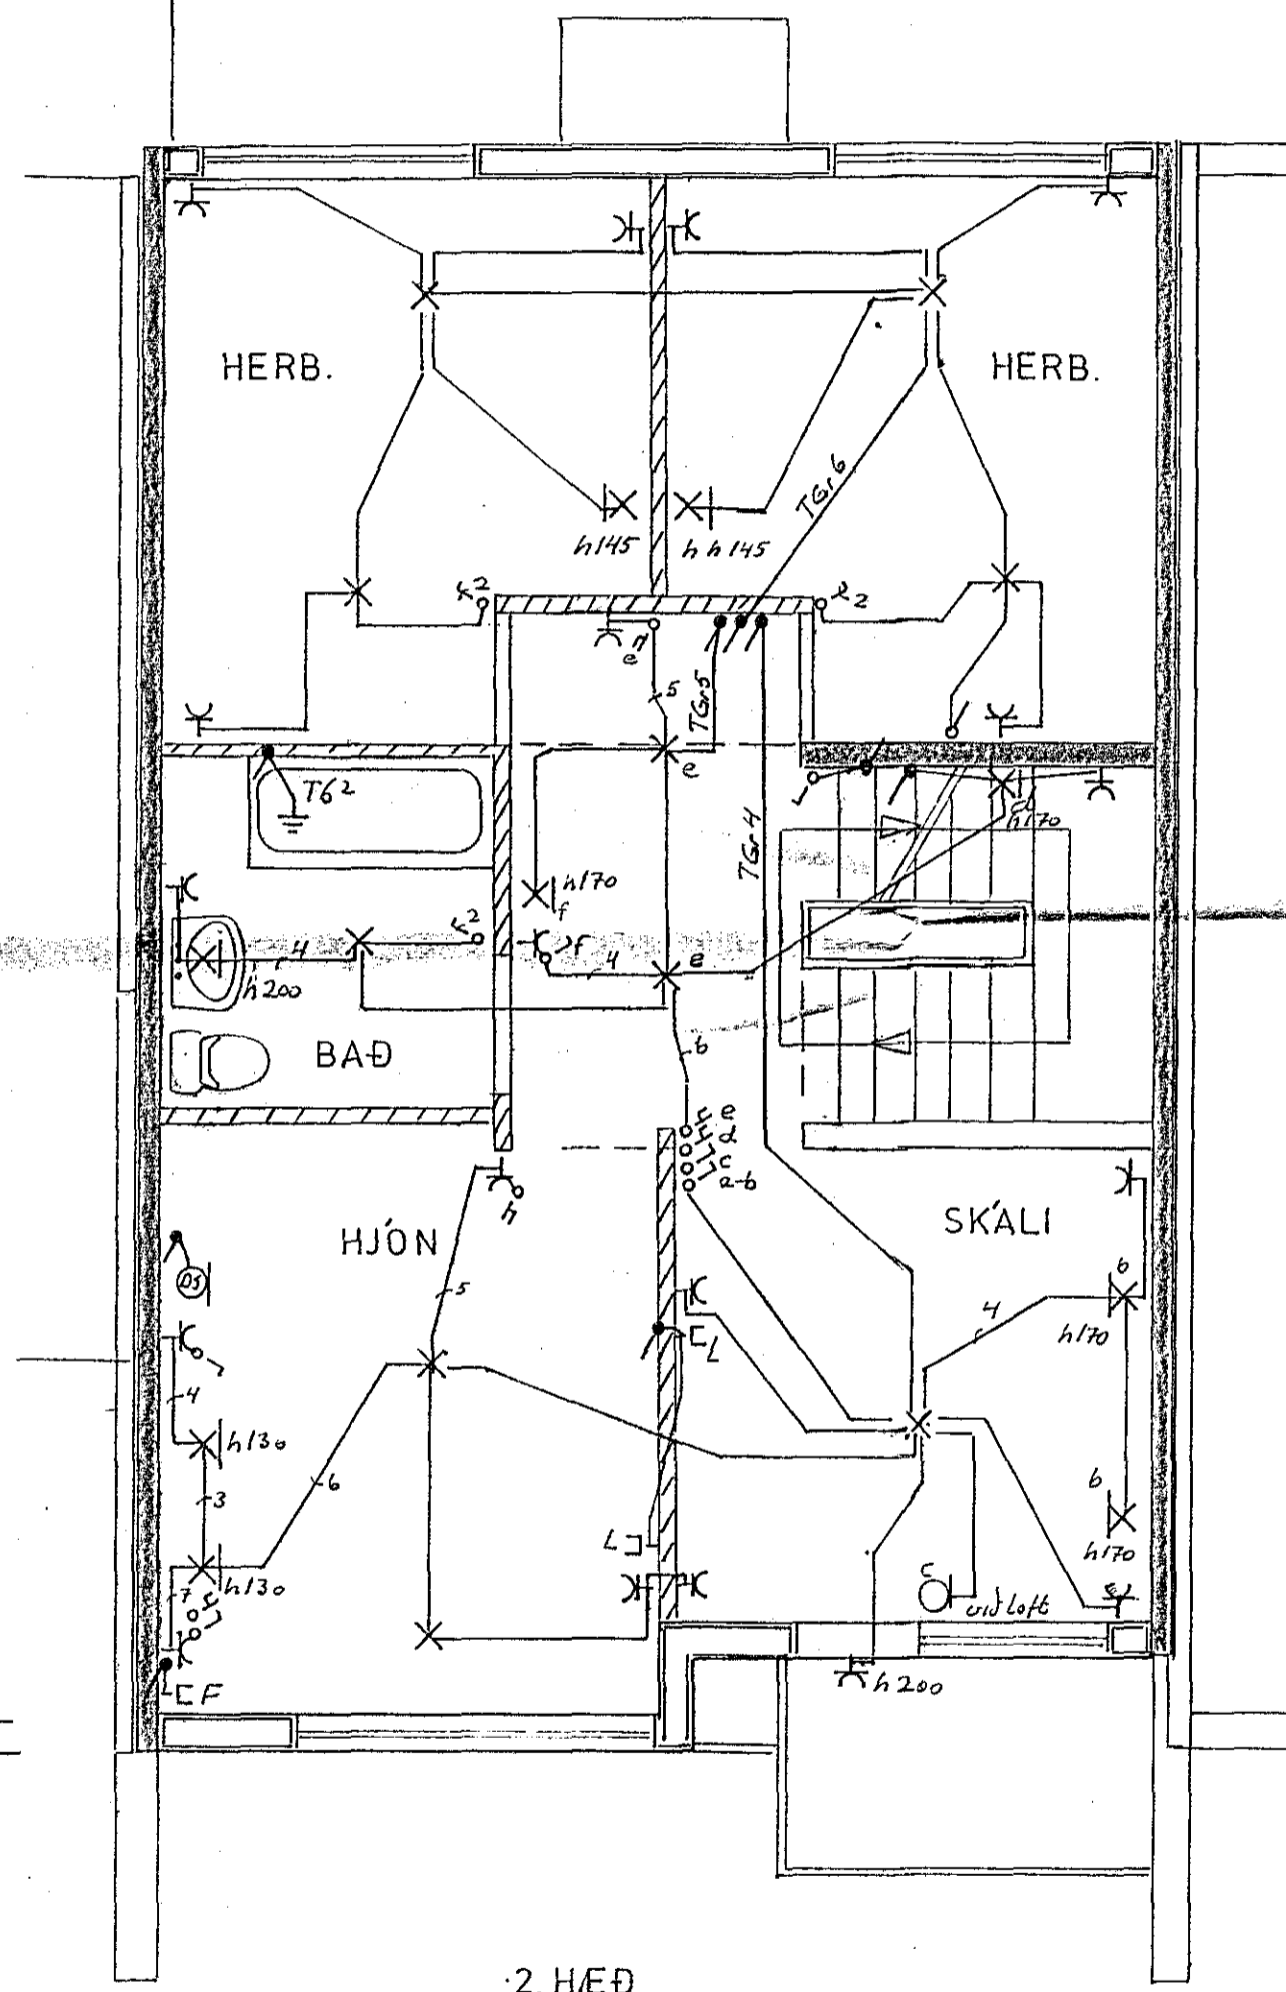

2. HÆÐ

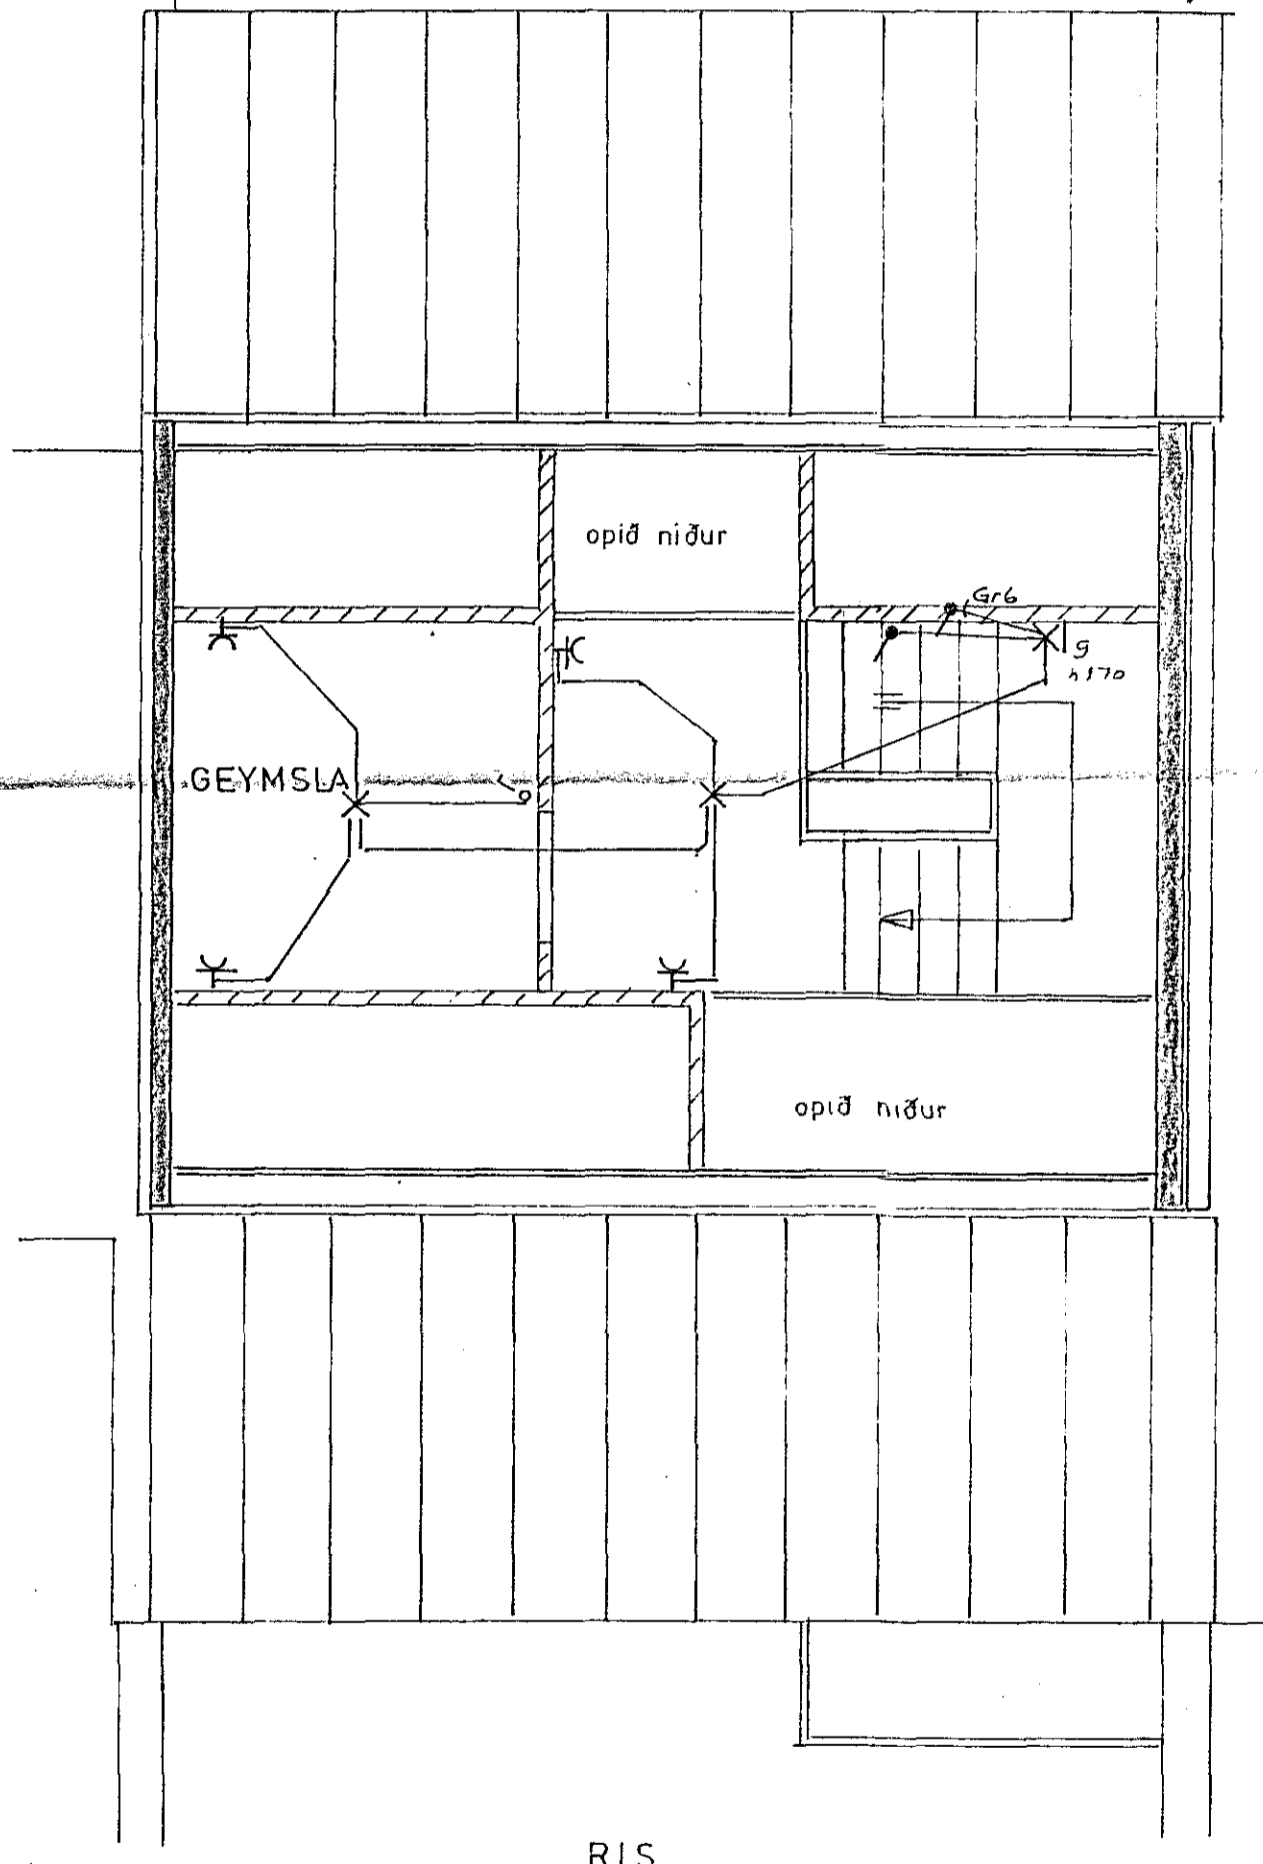

RIS

STEKKJARHVAMMUR 24		
RAFLAGNATEIKNING 1 HÆÐ, 2 HÆÐ	OG RIS	MKV 1:50
TEIKN. NR. 021	BL 1 AF 2	
JON OG JENS S 54160 OG 52829	DAGS.NÓV82	TEIKN.