

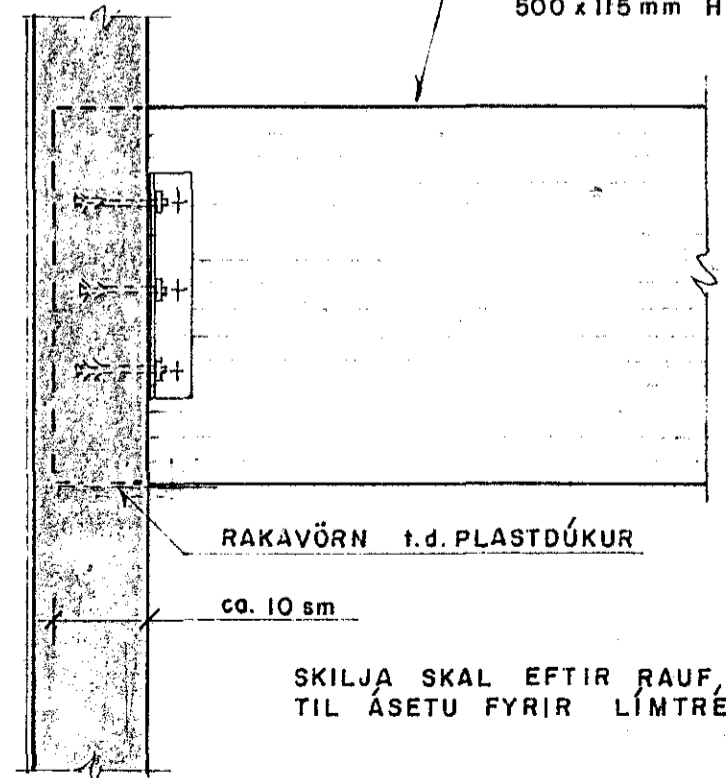


SNID A-A Mkv. 1:50

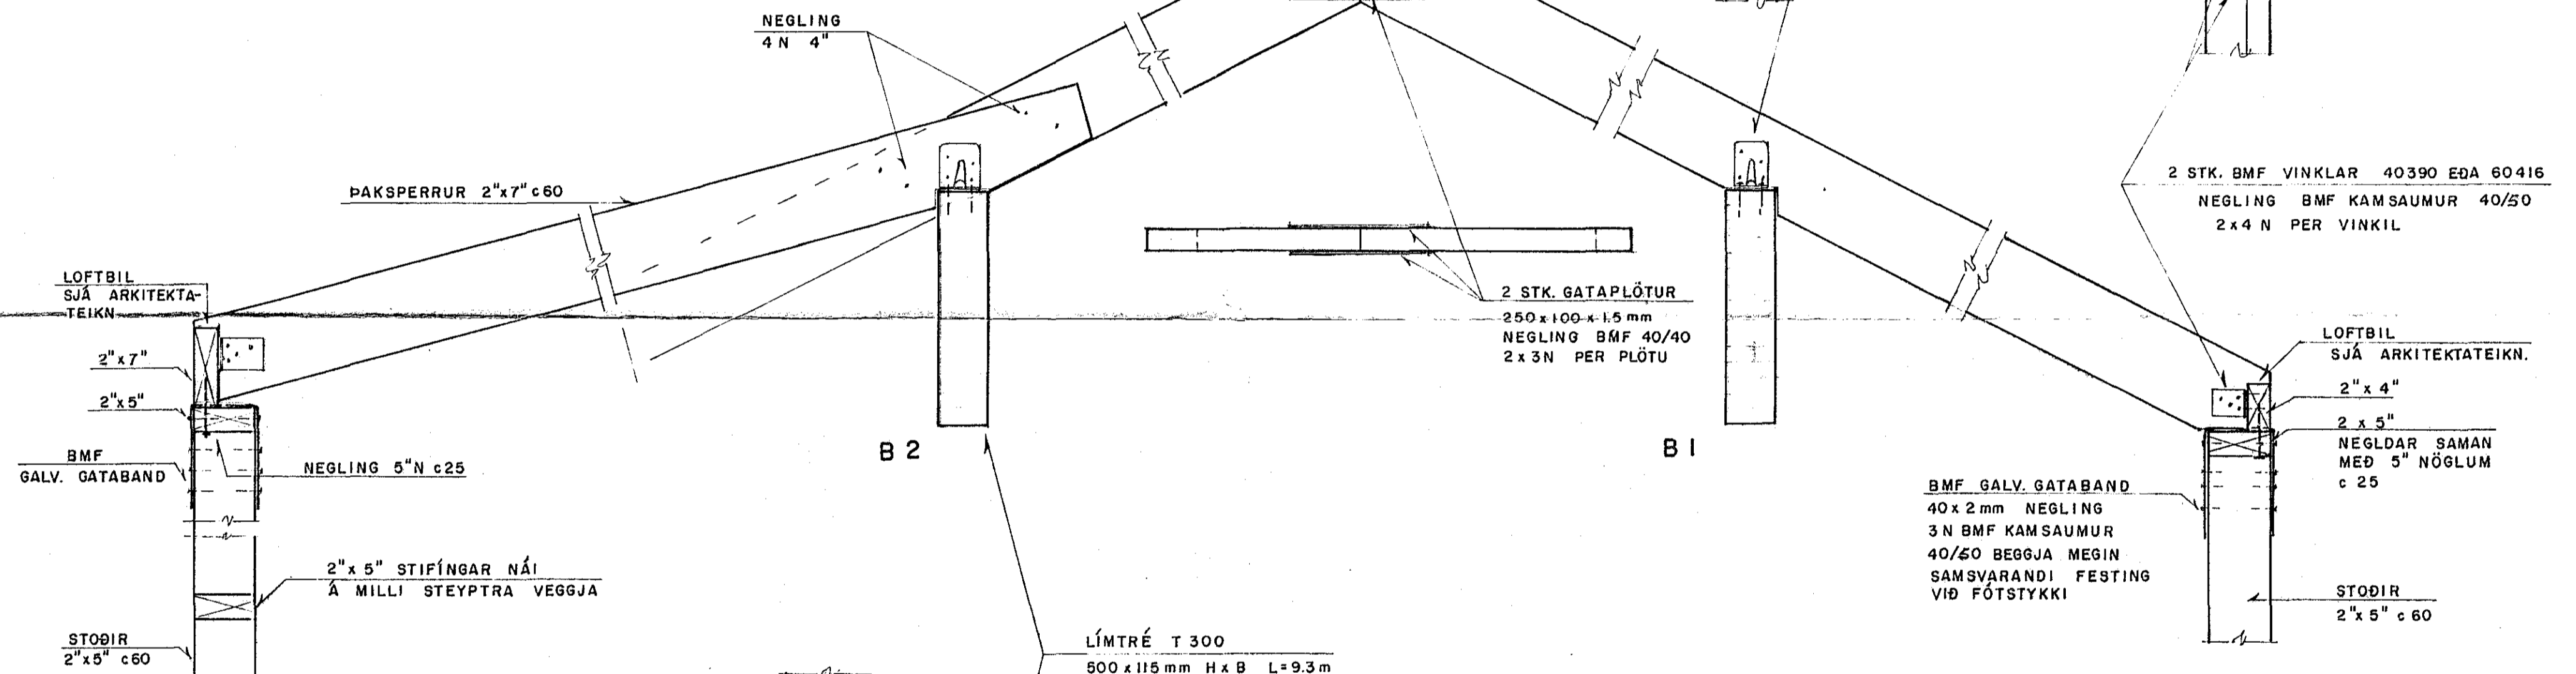


FESTING LÍMTRÉS Mkv. 1:10

FESTING LÍMTRÉS  
2 STK. VINKLAR 50x50 mm  
BOLTAÐIR Á VEGG MEÐ  
3 STK. M12 MÚRBOLTUM  
PER. VINKIL OG 3 STK.  
GALV. M12 Í GEGNUM  
ENDA LÍMTRÉS.  
VINKLA SKAL SANDBLÁSA  
OG ZINKHÚÐA  
RENNA, SKAL SANDLÖGUN  
Í BIL Á VEGG UNDIR BITA

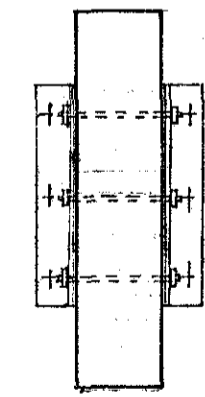

HORFT Á VEGG

SKILJA SKAL EFTIR RAUF, Í VEGG  
TIL ÁSETU FYRIR LÍMTRÉ

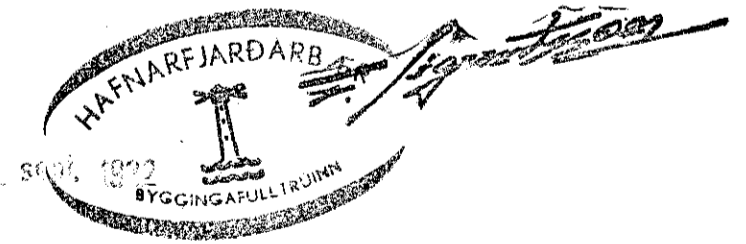

ÓNEFND MÁL ERU Í SM

<b>STEKKJARHVAMMUR 25</b>			
Mkv.	1:50, 1:10	PAK, BURÐARVIRKI SNEIÐING, DEILI	
Hannað	E.M.E.		
Teiknað	E.M.E.		
Yfirfarið	Einar	Dags. ÁGÚST '82	Telkn.nr. 106
<b>Einar Magnús Einarsson FTFÍ</b> Sléttahraun 19, Hafnarfirði Sími 51851			

BREYTT SERT. B2 FESTING LÍMTRÉS