
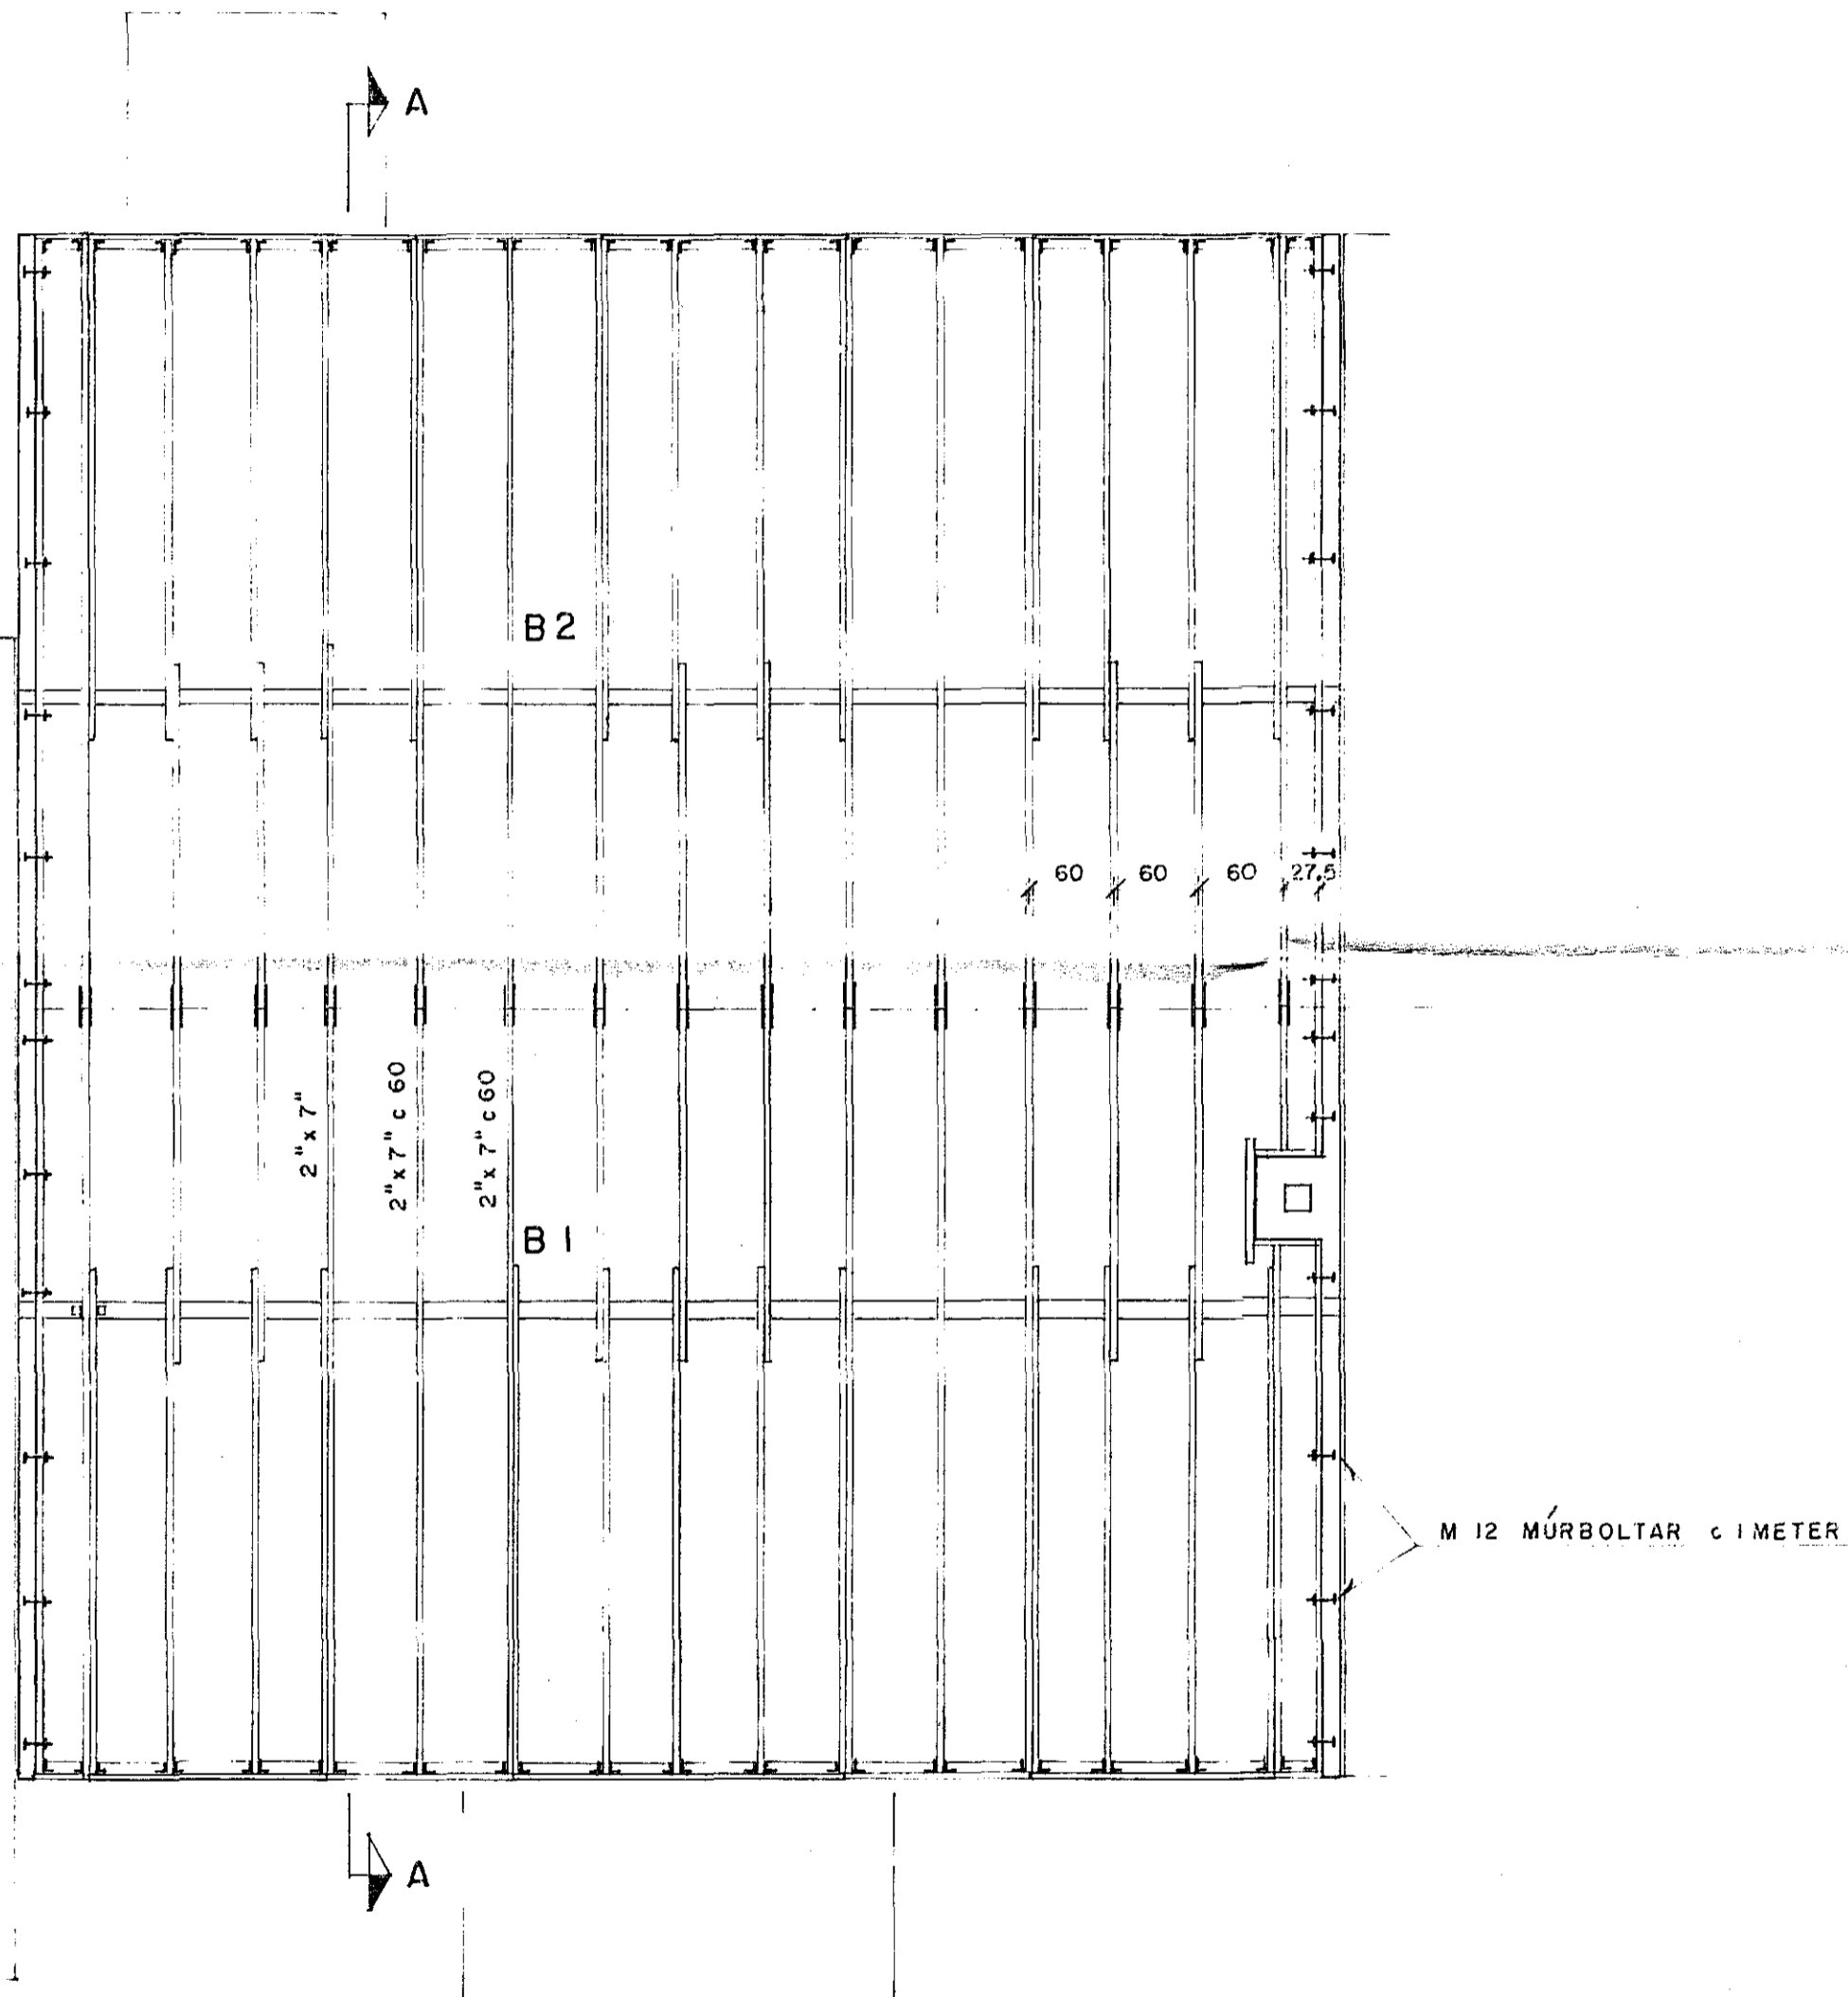


SPERRUPLAN GRUNNMYND Mkv. 1:50

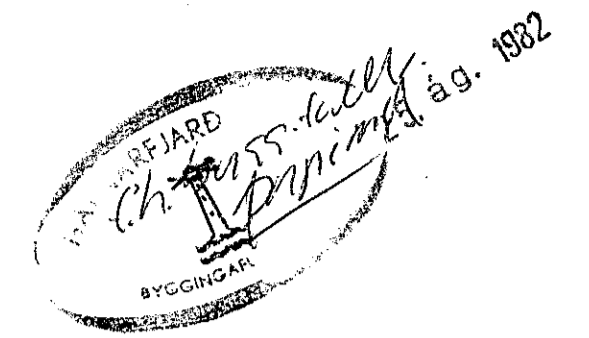

SKÝRINGAR:

BURÐARHLUTAR ÚR TRÉ SAMSVARI Ö-VIRKI
SKV. BRG'79 NEMA LÍMTRÉ
T 30 SKV. NS-3470

ÁLÖG Á PAK REIKNAST Í SAMREMI VIÐ
KRÖFUR 1ST 12 OG 1ST 13

SNJÓÁLAG SVÆÐI 1 1.0 KN/m²
VINDÁLAG 1.5 --

NEGLING BÁRUSTÁLS OG KLÆÐNINGAR
SKAL VERA Í SAMREMI VIÐ RB-BLAD

ÓNEFND MÁL ERU Í SM

SNID OG DEILI ERU Á TEIKN.NR.106

STEKKJARHVAMMUR 25			
Mkv.	1:50	PAK, BURÐARVIRKI	
Hannað	E.M.E.	SPERRUPLAN	
Teiknað	E.M.E.		
Yfirlitað	<i>Einar</i>	Dags. AGÚST '82	Teikn.nr. 105
Einar Magnús Einarsson FTFÍ Sléttahrauni 19, Hafnarfirði Sími 518 51			