




Heiðok samþykkt 5.10. 1982

h. RAÞVEITU HAFNARFJARDAR
 Filbert Kristjánsson

Húsnúmer nr. 532 Teikning nr. 2079
 Samþykkt þ. 11-10 1982
 í.h. RAÞVEITU HAFNARFJARDAR
 Jóns Guðsson
 Elfréttismáður raflegna

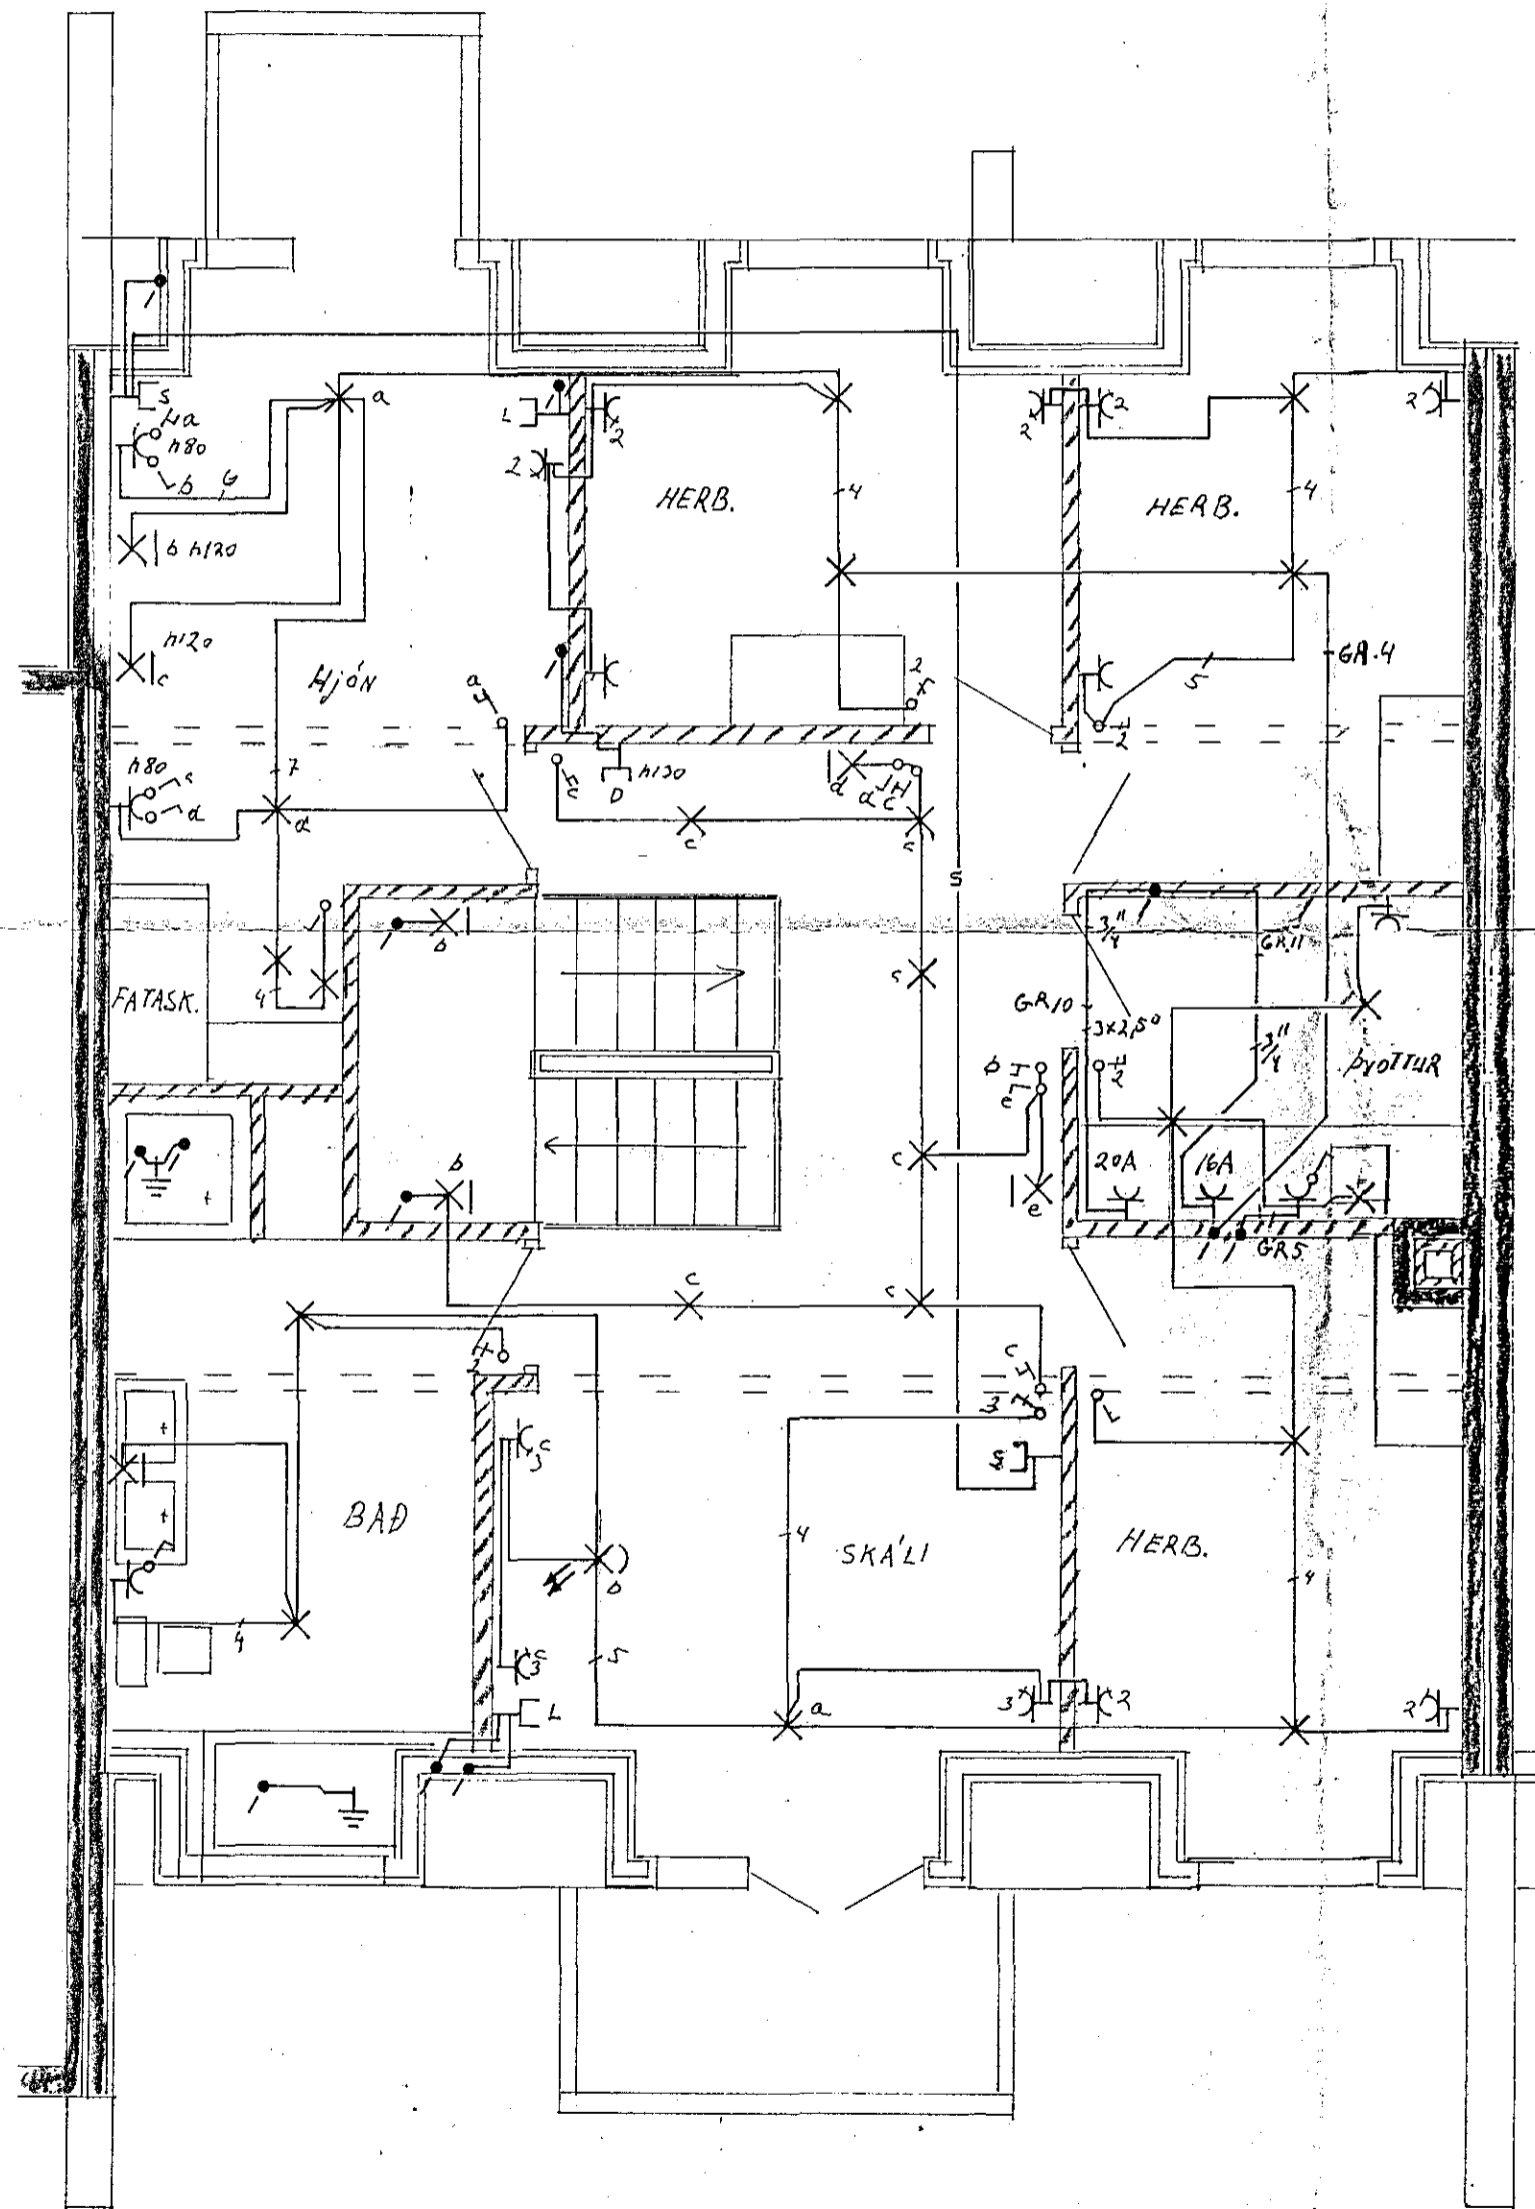

| | | | |
|----|-----------------------------------|---|---------------------------|
| 1 | 10A 3x1,5 ^o 16mm o. 11 | X | DYRASÍMI |
| 2 | 10A — 11 — | X | BILSKÚR |
| 3 | 10A — 11 — | X | ANDDYRI STIGAGANGUR |
| 4 | 10A — 11 — | X | ELDHÚS |
| 5 | 10A — 11 — | X | HERB. Uppi |
| 6 | 10A — 11 — | X | BAD SKÁLI HERB. ÞVOTTALÍS |
| 7 | 10A — 11 — | X | STOFA |
| 8 | 16A — 11 — | X | UPPÞVOTTAVÉL |
| 9 | 25A 3x4 ^o 20mm o. 11 | X | ELDAVÉL |
| 10 | 20A 3x2,5 ^o 20mm o. 11 | X | OFN |
| 11 | 20A — 11 — | X | ÞURKARI |
| 12 | 16A 3x1,5 ^o 20mm o. 11 | X | ÞVOTTAVÉL |

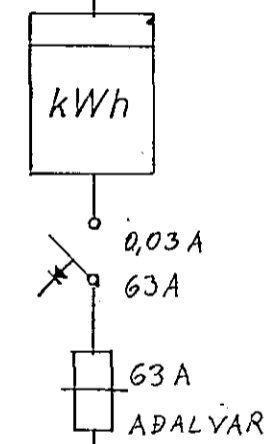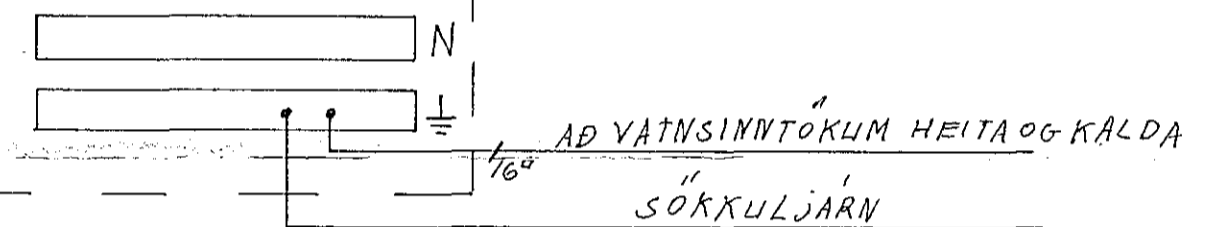

T1
JPB. 114.

SKÝRINGAR

- HÆÐ ROFA SÉ 110 SM. FRA' ILÖGÐU GÓLFU.
- HÆÐ TENGLA SÉ 20 SM. — 11 —
- HÆÐ TENGLA Í ELDHÚSI, ÞVOTTALÍSI, BILSKÚR, GEIMSU SÉ 110
- PIÐUR SÉU 16MM OG VIR 3X1,5^o
- MÁLSTRAUMUR ROFA OG TENGLA SÉ 10A
- S = SÍMI D = DYRASÍMI L = LOFTNET K = KALLKERFI
- NEMA ANNARS SÉ GETID
- NÁKVÆM STAÐSETNING MILLIVEG-GJÁ
 ÁKVÆÐAST AF MÁLSETTUM HÚSSTEIKNINGU

Aráinn Jónsson Bullagöðum 43 Seltjarnarnes 5 18306
 STEKKAHYMMUR 25 HAFNAFIRÐI
 BLAD 1 AF 2
 MÁL 1:50
 No 16
 HÆÐ 2.
 Seltjarnarnes júlí 1982

RAFLÖGN
 EINLIUMLYND