Skýringar
Málstraumur rofa og tengla sé 10A.
Pípur séu Ø16 vír 1.5²
Hæð rofa sé 105 cm frá fullfrágengnu gólfi
Hæð tengla sé 20 cm —"— —"— —"—
(nema annars sé getið)
Taka skal öll mál veggja s.k. smíðateikningu
Aðaltafla sé frá J.B.P. NR. 114 eða samsvarandi
Greinitafla sé frá Hager NR. 124. —"—
Binda skal saman vatnsinntök og jarðbinda baðkar og sturtubotn
Útiljós séu hringlaga með flötum kúpli

Húsveitu nr. 3132 Teikning nr. 2394
Samþykkt þ. 4.3. 1985
f.h. RAFVEITU HAFNARFJARÐAR
[signature]
Eftirlitsmaður raflagna

samþykkt 3/9 85
RAFVEITU HAFNARFJARÐAR
Hörður Hallberg

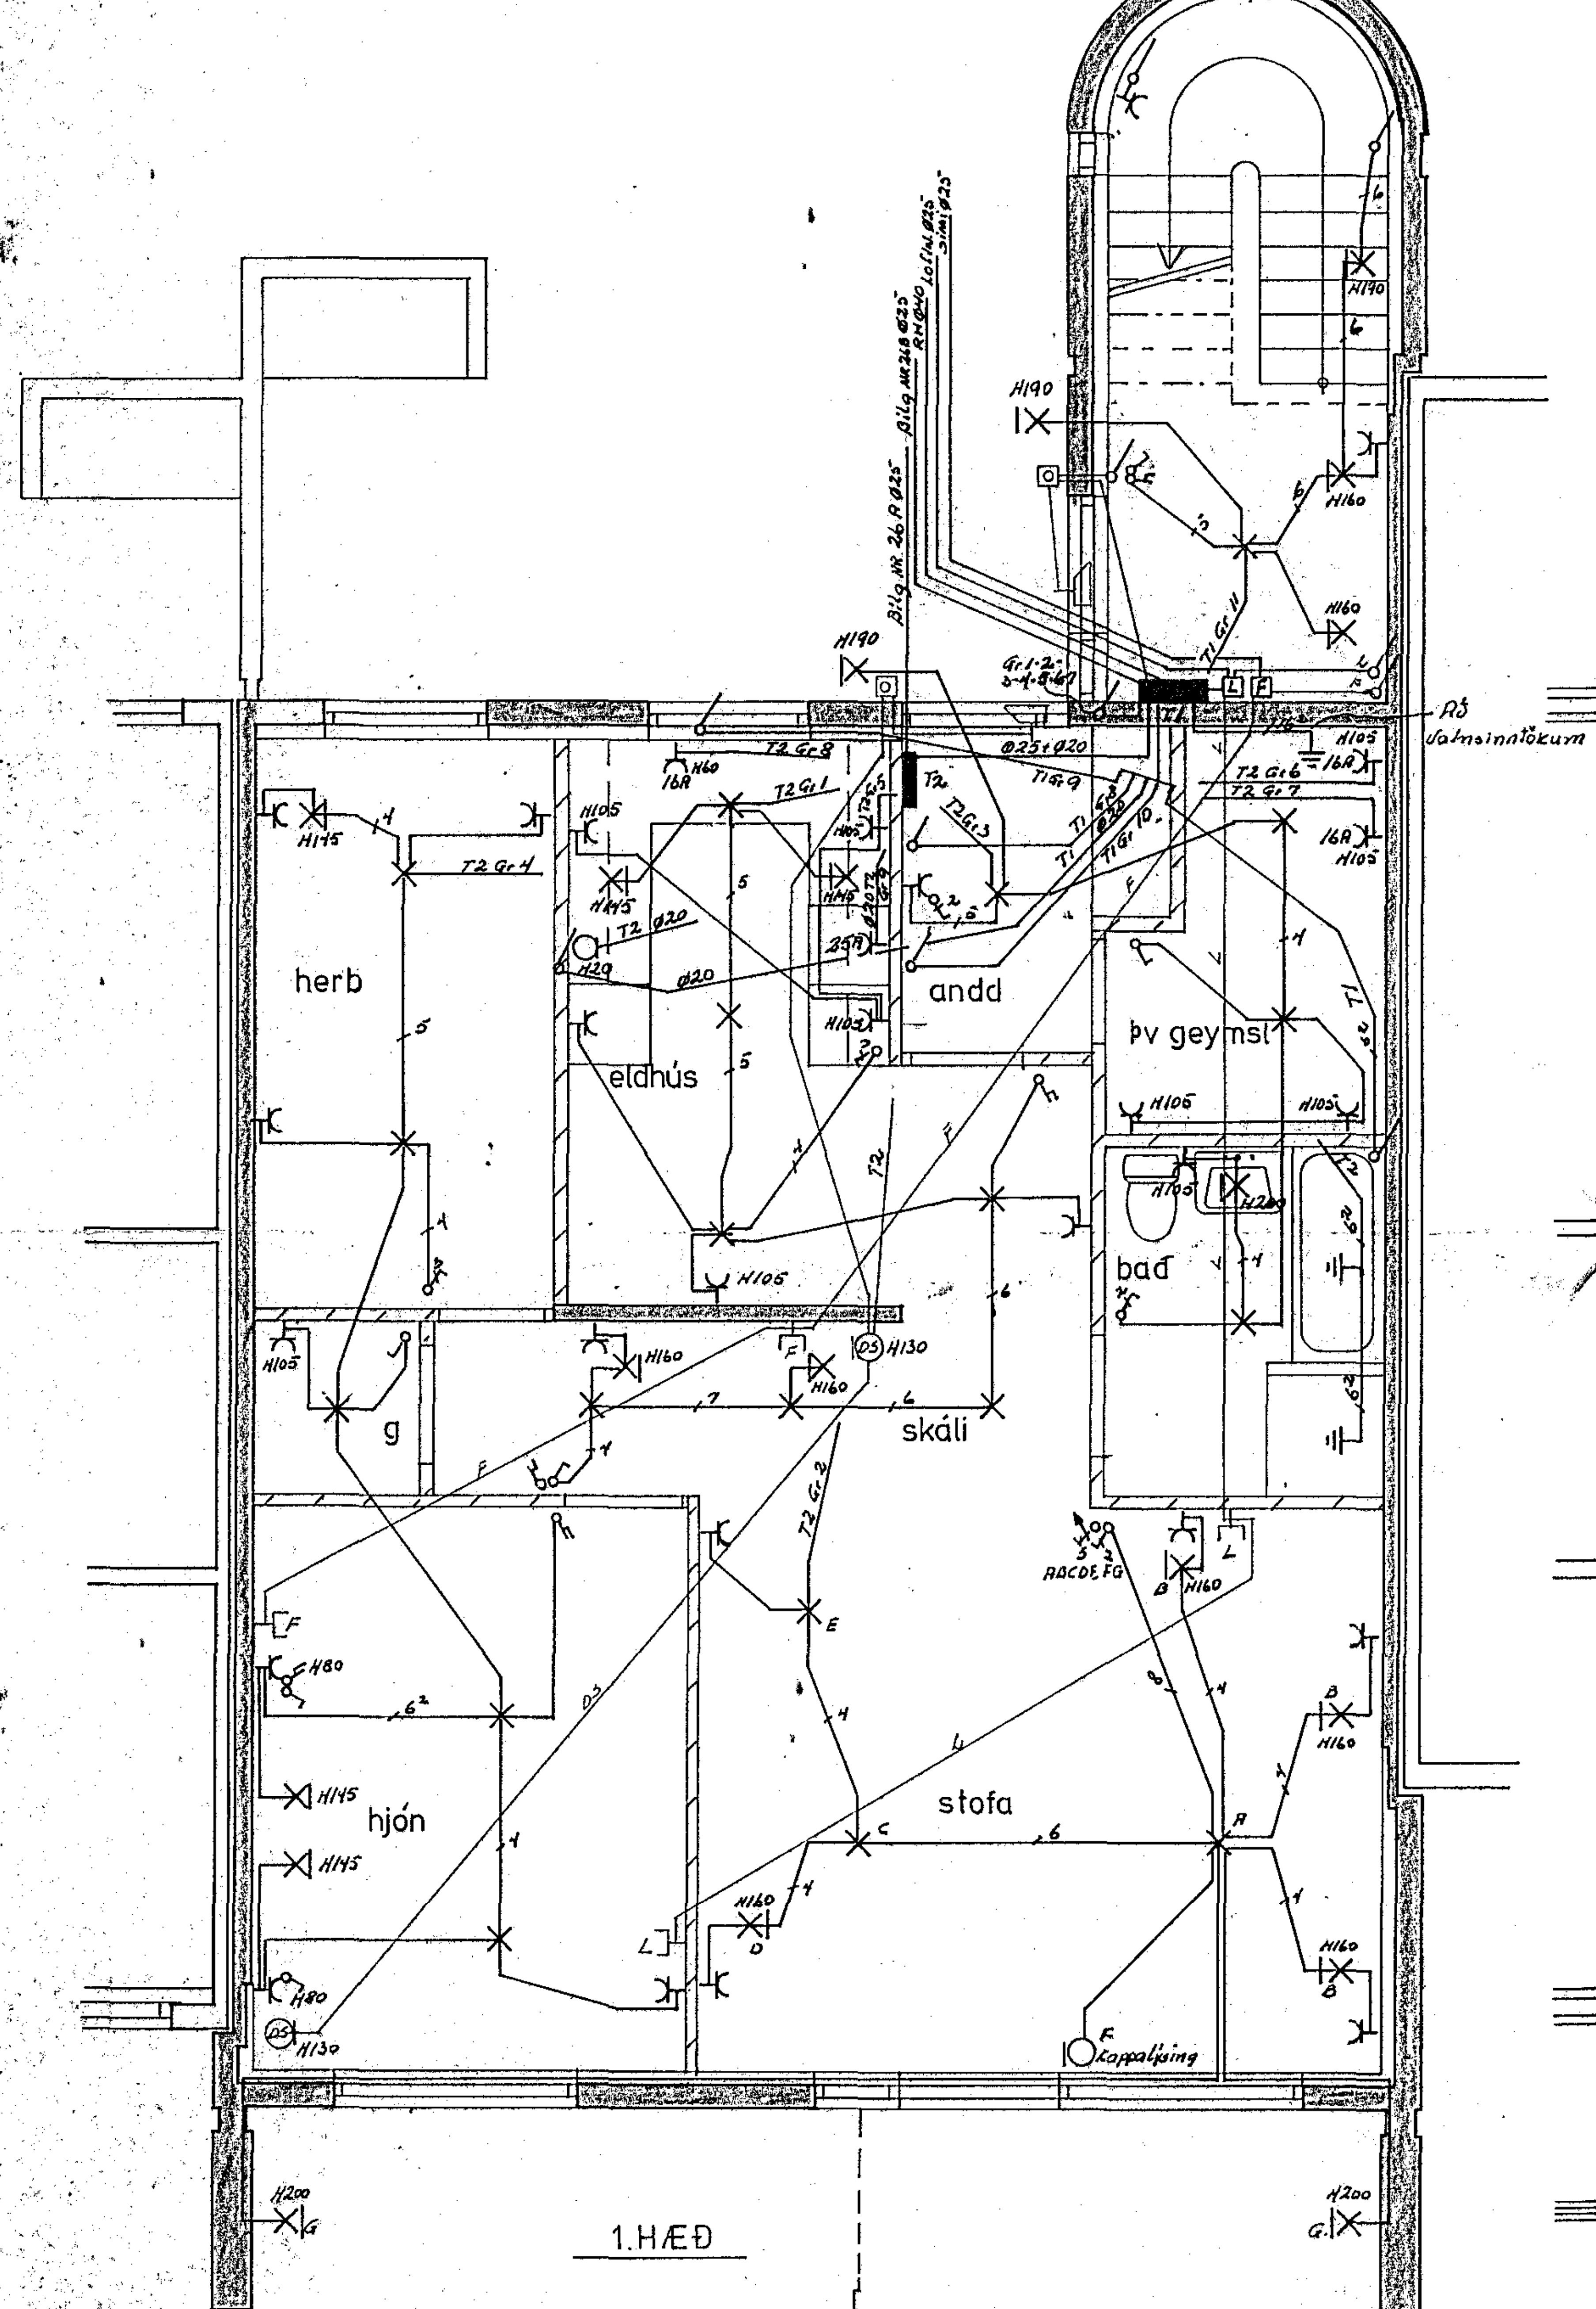

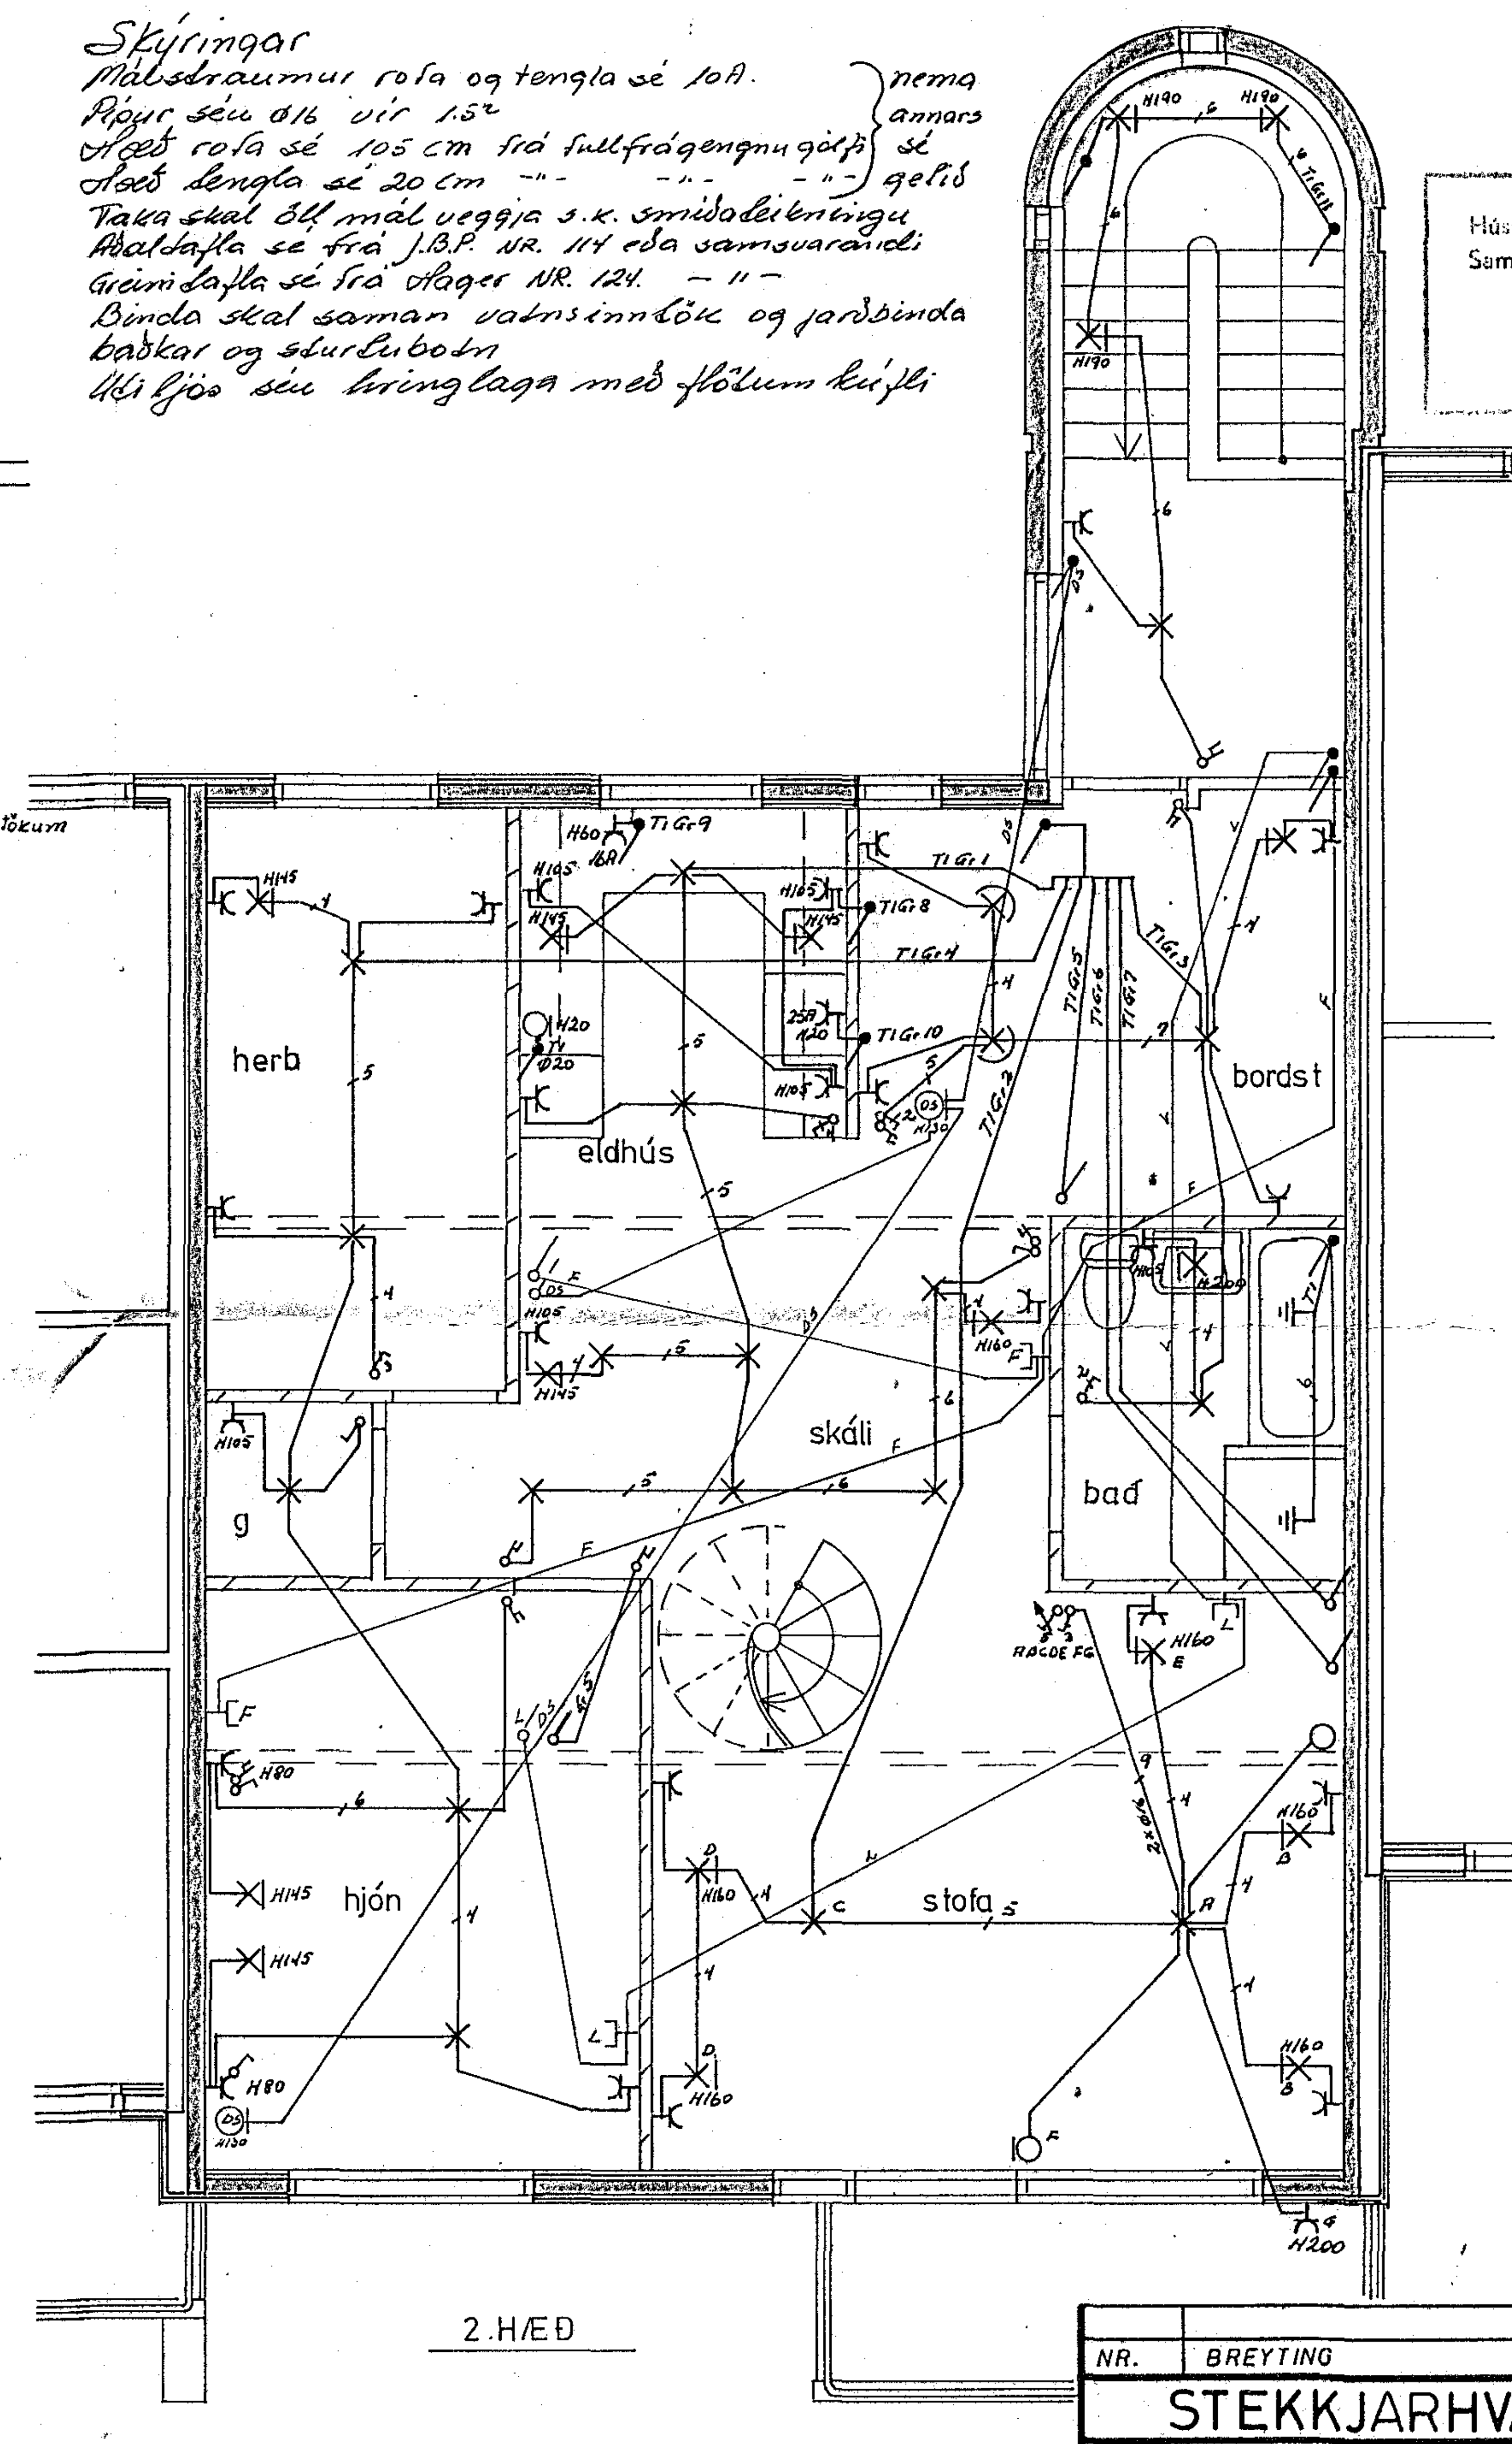

JJ RAFTEIKNINGAR DALSHRAUNI13 HAFNARFIRÐI S 76885

NR.	BREYTING	DAGS	BR.

STEKKJARHVAMMUR 26

RAFLÖGN 1. OG 2. HÆÐ

HANNAÐ	76
TEIKNAÐ	76.
DAGS	10 84
BLAÐ	1 AF 2
KVARÐI	1:50
VERK NR.	023

[signature] 6.52829.