

## FRÁRENNSLISLAGNIR:

EFNI OG FRÁGANGUR LAGNA SKAL VERA SAMKVÆMT BYGGINGASAMÞYKKT HAFNARFJARÐAR OG REGLUGERÐ UM HOLRÆSI Í REYKJAVÍK GRAFA SKAL FYRIR LÖGNUM Í FULLÞJAPPAÐ FYLLINGAREFNI 15cm NIDUR FYRIR RÖR OG FYLLA UNDIR OG UMHVERFIS LAGNIR MEÐ A.M.K. 15cm FÍNUM SANDI OG ÞJAPPA VEL EN GÆTILEGA. SAMA GILDIR UM BRUNNA. HÆÐIR Á LÖGNUM ERU HÆÐIR Í RENNSLISBOTNI. STÆRÐIR LAGNA ERU 1mm, EN BRUNNA 1cm. ALLAR LAGNIR SKULU VERA BEINAR, EN BEYGJUR OG GREININGAR GERÐAR MEÐ ÞAR TIL GERÐUM BEYGJU- OG GREININGASTYKKJUM. STEINSTEYPURÖR Í GRUNNI SKAL BADA Í ASFALTI EÐA FLINKOTI, UM LAGNINGU PLASTLAGNA GILDIR 1ST. 65. LAGNIR Í VEGGRAUFUM SKAL HLJÓÐEINANGRA. LAGNIR YFIR LOFTI (ÚTLOFTANIR), NIDURFALLSPÍPUR FRÁ HREINLÆTISTÆKJUM, SKAL EINANGRA MEÐ 1" STEINULLARMOTTUM OG VEFJA MEÐ TJÖRUPAPPA OG SNÚA ÞAR UTAN UM MEÐ BENSLAVÍR Á 50cm MILLIBILI. UM STÆRDIR OG STAÐSETNINGU RAUFA, SKAL Hafa SAMRÁÐ VIÐ PÍPULAGNINGARMEISTARA. STAÐSETNING STÚTA Í SAMRÁÐI VIÐ ARKITEKT OG PÍPULAGNINGARMEISTARA.


## SKAMMSTAFANIR:

VS. VATNSSALERNI  
HL. HANDLAUG  
B. BAÐ  
S. STEYPIBAÐ  
SV. SKOLVASKUR  
EV. ELDHÚSVASKUR  
UV. UPPÞVOTTAVÉL  
ÞV. ÞVOTTAVÉL  
HV. FRÁRENNSLI HITAVEITU  
SL. SLÖNGUKRANI  
GV. GARÐVATN  
GN. GÖLFNIDURFALL  
NF. NIDURFALL (UTAN HÚSS)  
SN. SVALANIÐURFALL  
Þ. ÞAKNIDURFALL

BR. HOLRÆSABRUNNUR  
SB. SANDBRUNNUR  
BK. HÆÐ Á BRUNNBOTNI  
ST. STEINSTEYPURÖR  
J. STEYPUJÁRNSRÖR (POTTRÖR)  
PVC. PLASTRÖR. RAUÐ Í GRUNNA OG JÖRÐ  
GRÁ YFIR GÖLFPLÖTU  
‰. HALLI Á LÖGN  
TK. TENGIHÆÐ HEIMÆÐAR  
Y.Þ. ÚTLOFTUN YFIR ÞAK  
H.R. HREINSITYKKI  
G.SV. GRJÓTSVELGUR  
GNG. GEGNUMSTREYMISSGÖLFNIDURFALL.

## LOFTPÚÐI A VATNSLÖGN:

EFST Á ÖLLM LÓÐRÉTTUM STOFNUM SKAL VERA 30cm LANGUR LOFTPÚÐI Þ VERMÁL JAFNT OG SVERASTI HLUTI STOFNSINS TALÍÐ FRÁ GREININGU VIÐ AÐALADFÆRSLUÆÐ

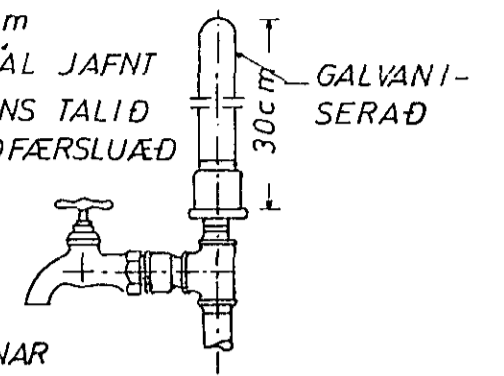


EINNING SKAL VERA SAMSKONAR LOFTPÚÐI Á HLIDARGREINUM SEM LENGRI ERU EN 8M. Þ VERMÁL JAFNT OG SVERASTI HLUTI HLIDARGREINAR

## VATNSLAGNIR:


EFNI OG FRÁGANGUR LAGNA SKAL VERA SAMKVÆMT BYGGINGASAMÞYKKT HAFNARFJARÐAR OG FORSKRIFT VATNSVEITU REYKJAVÍKUR ALLT EFNI, PÍPUR, FITTINGS, SKAL VERA GALVANISERAÐ. PÍPUR SKULU EINANGRAÐAR MEÐ A.M.K. 20mm GLERULLARHÖLKUM OG VAFÐAR MEÐ PLASTDÚK. KERFIÐ SKAL PRÓFA MEÐ KÖLDU VATNI OG 6 kg/cm<sup>2</sup> ÞRYSTINGI. BALLOFIX RENNILOKAR (EÐA SAMSVARANDI) SÉU VIÐ HVERT TÆKI, EINSTREYMILOKI VIÐ ÞVOTTAVÉLAR LAGNIR UTANHÚSS SKULU VERA ÚR PLASTI (REYKJALUNDSPLAST)

## FRÁGANGUR SKOLPLAGNA UNDIR OG Í SÖKKULVEGG:

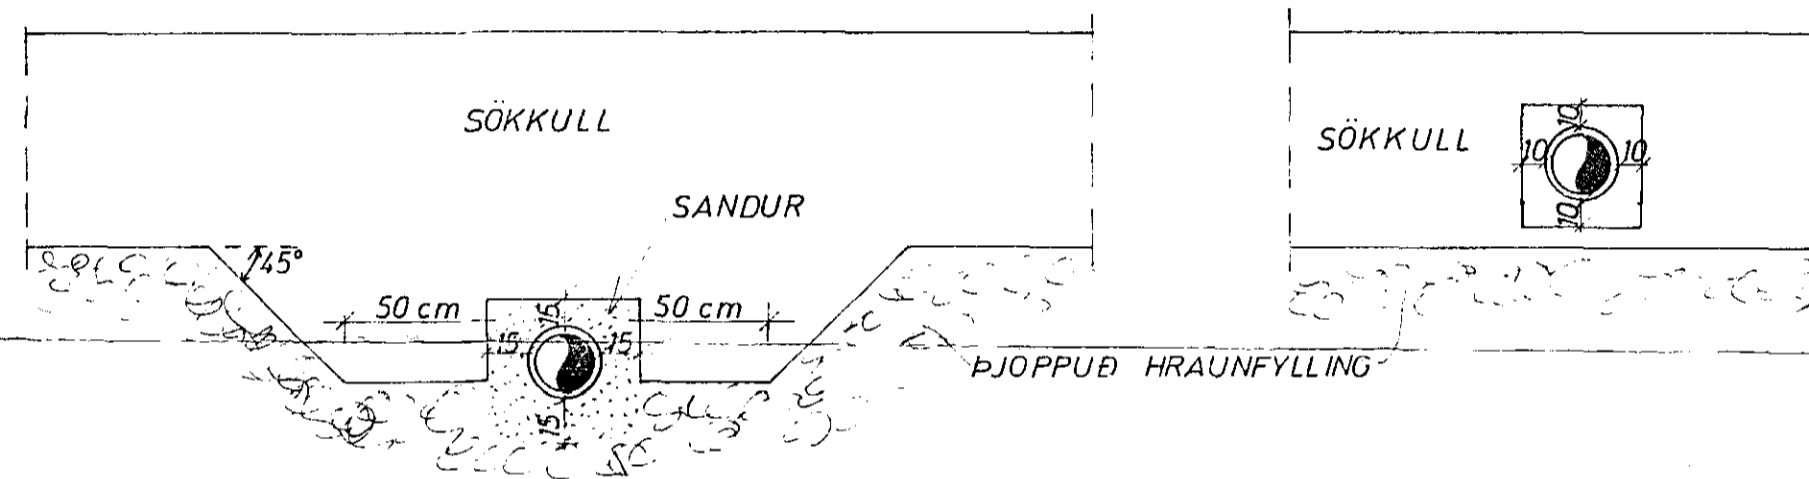

GRAFID SKAL FYRIR LÖGNUM UNDIR SÖKKLUM, AÐUR EN ÞEIR ERU STEYPTIR

## GÖLFRAUF:

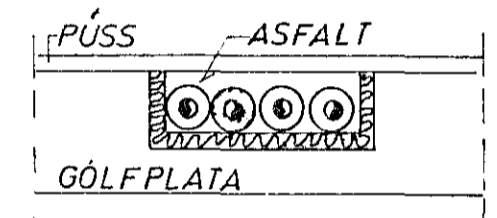

## HITALAGNIR:

EFNI OG FRÁGANGUR LAGNA SKAL VERA SAMKVÆMT BYGGINGASAMÞYKKT HAFNARFJARÐAR OG REGLUGERÐ HITAVEITU REYKJAVÍKUR. ALLAR PÍPUR OG FITTINGS SKULU VERA VENJULEGAR SVARTAR OG MÁLA MEÐ ASFALT-MÁLNINGU OG EINANGRA MEÐ A.M.K. 20mm GLERULLARHÖLKUM OG VEFJA MEÐ PLASTDÚK.

VEGGEINANGRUN SÉ A.M.K. 2 1/2" PLAST, ÞAKEINANGRUN A.M.K. 4" (2x2" SKARAÐ) STEINULLAR- EÐA GLERULLARMOTTUR. TVÖFALT VERKSMÍÐJUGLER Í GLUGGUM

STÆRÐIR OFNA OG MÆLAGRIND HITAVEITU; SJÁ OFNASKRÁ. Á OFNUM SKULU VERA SJÁLFVIRKIR OFNKRANAR T.D DANFOSS. DANFOSS RAVL. LOKAR („TÚR“ LOKAR) Á ÖLLUM OFNUM, NEMA


ÞAR MEÐ DANFOSS FJVR. (RETUR“ LOKAR) Á ÖLLUM OFNUM SÉU LOFT-SKRÖFUR, STILLITE OG AFTÆMISKRÖFUR STILLA SKAL KERFIÐ MEÐ STILLIÐEUM, ÞANNIG AÐ ALLIR OFNAR HITNI JAFNVEL, ÞEGAR ALLIR SJÁLFVIRKIR RENNILOKAR ERU ÖPNIR

## TÁKN:


— KÖLDVATNSKRANI  
— HEITVATNSKRANI  
— KRANI MEÐ SLÖNGUSTÓT  
— RENNILOKI  
— RENNILOK MEÐ SPINDLI  
— ÖPPUÐA ÖR  
— EINSTREYMILOKI  
— RENNILOKAR

— KÖLDVATNSKRANI  
— HEITVATNSKRANI  
— KRANI MEÐ SLÖNGUSTÓT  
— RENNILOKI  
— RENNILOK MEÐ SPINDLI  
— ÖPPUÐA ÖR  
— EINSTREYMILOKI  
— RENNILOKAR

## LAGNIR YFIR LOFTI:

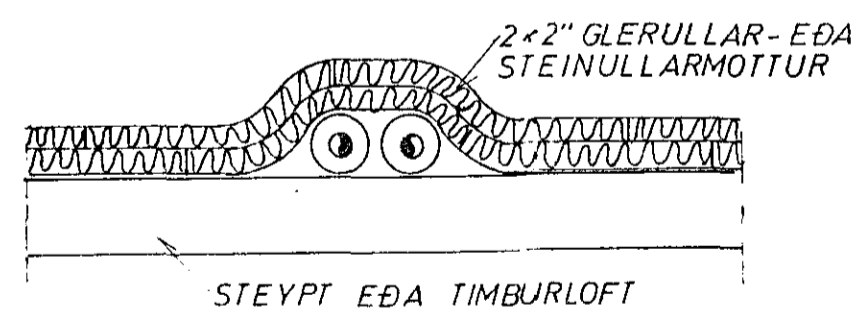


GEGNUMSTREYMISS-  
GÖLFNIDURFALL

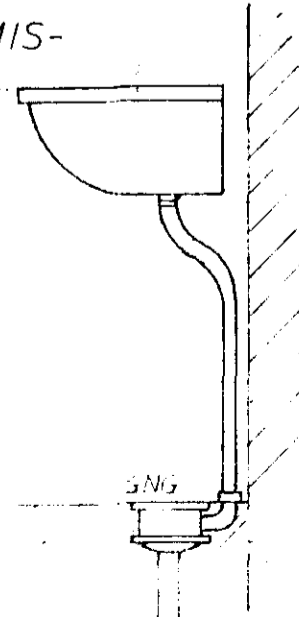

## GRJÓTSVELGUR:

ÞÉTTILAG T.D. TJÖRUPAPPI, EÐA GLÆRT PLAST, ÞANNIG AÐ FINT EFNI FARI EKKI NIÐUR Í SVELGINN

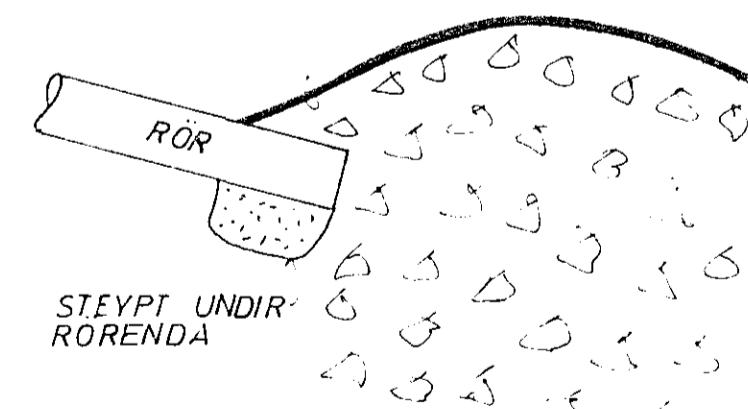


GRJÓT

26. júlí 1982



## VATNSINNTAK UNDIR GÖLFPLÖTU:

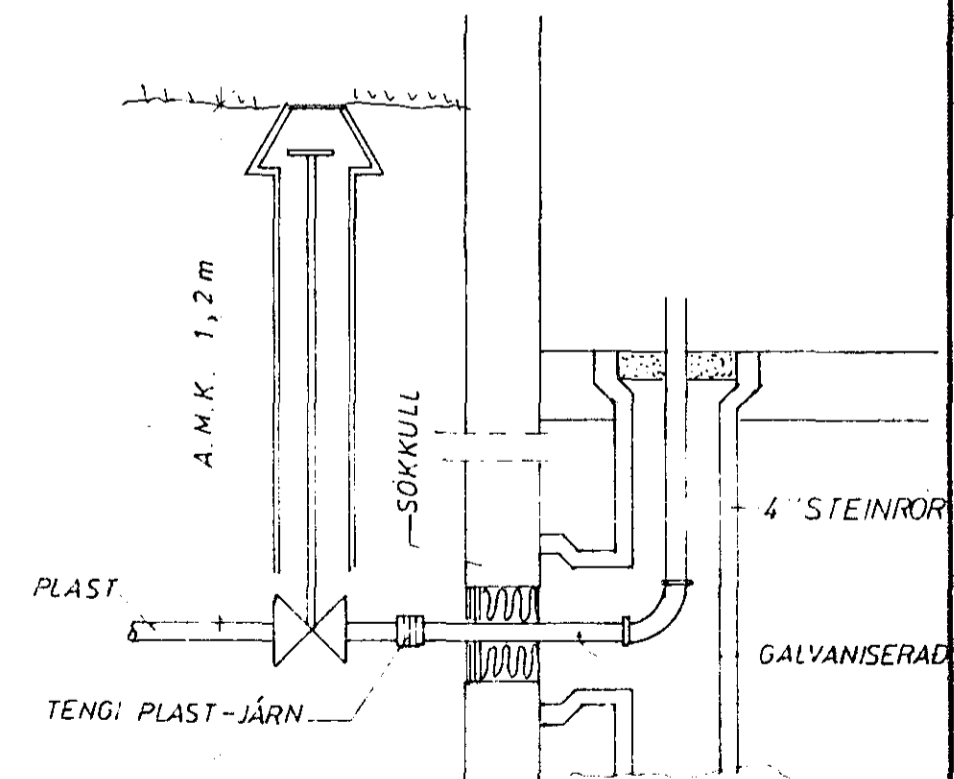

SKYRINGAR	MÆLIKVARDI	VERK	TEKN NR
STEKKJARHVAMMUR 27, HFJ.	Hannað Teiknað B.7	VERK BLOS Yfirfarð Samp	2.0 DAGS MARS '82
JÓHANN GUNNAR BERGÞÓRSSON VERKFR MVFI STRANDGÖTU 11 - HAFNARFIRÐI - SÍMI 53315	ÞREYTT		