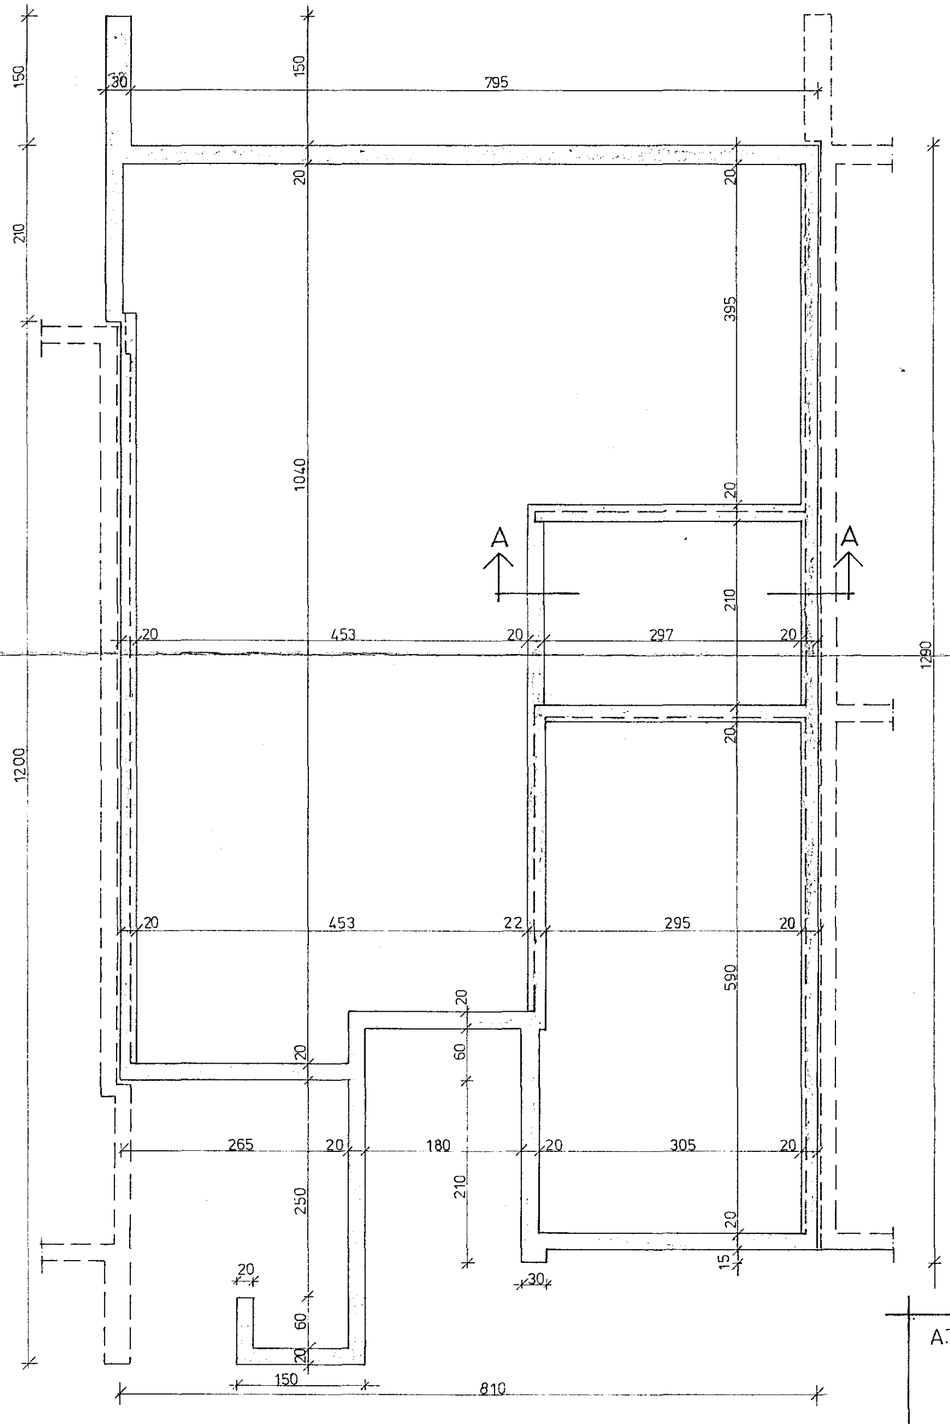

GRUNNMYND 1:50

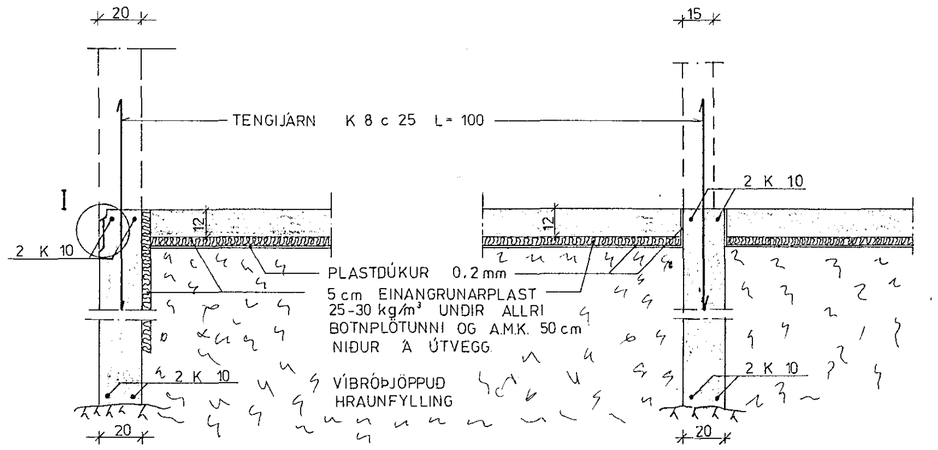

SNIÐ 'I ÚTVEGGI 1:20

SNIÐ 'I INNVEGGI 1:20

SÉRMYND I

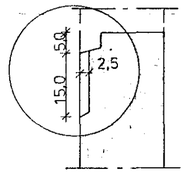

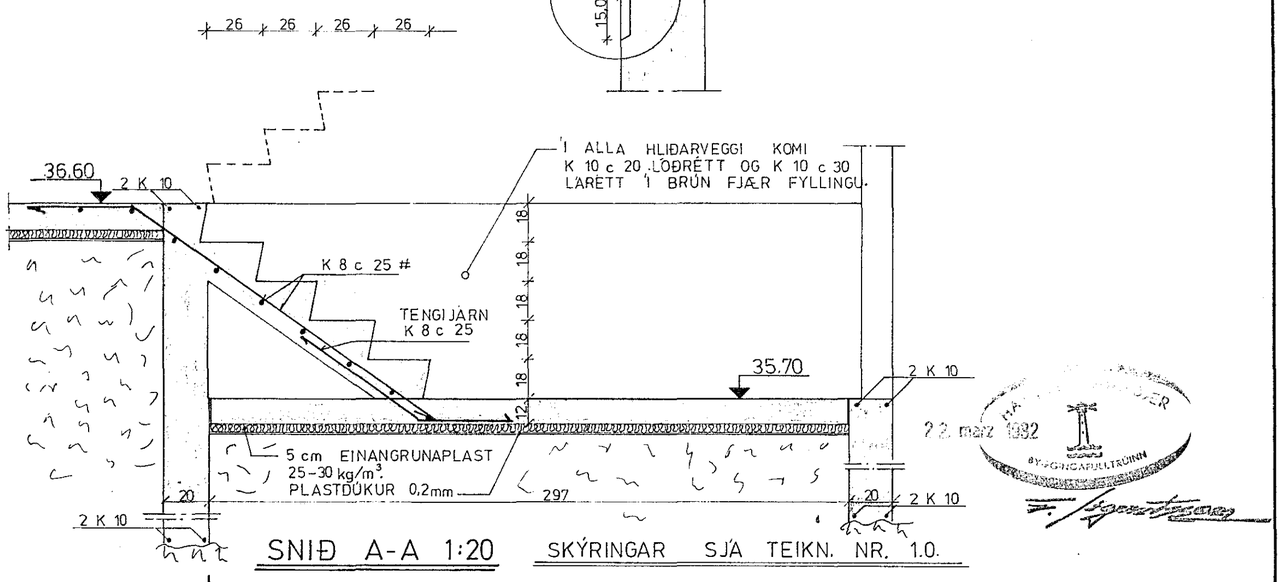

SNIÐ A-A 1:20

SKÝRINGAR SJÁ TEIKN. NR. 1.0.

22. mars 1982

A.T.H.

SAMSKEYTI MILLI HÚSA SKAL BIKA ÁÐUR EN STEYPT ER AÐ.

STEKKJARHVAMMUR 27, HFJ.	Mælikv. 1:50 1:20	Verk 8105	Teikn. nr. 1.1.
UNDIRSTÖÐUR	Hannað: Teiknað: BJ	Yfirfarið: Samþ:	Dags. MARS '82

VERKFRÆÐIÞJÓNUSTA JÓHANNS G. BERGÞÓRSSONAR h/f.

VERKFR. MVFÍ

HAFNARFIRÐI - SÍMAR 53315 OG 50241