



Húsvéita nr. 786 Teikning nr. 2033
 Samþykkt þ. 6.5.1982
 f.h. RAÞVEITU HAENARFJARDAR
Jens Einarsson
 Eftirlitsmaður rafhlagna

Íslösk samþykkt 5.10.1982
 f.h. RAÞVEITU HAENARFJARDAR
Albert Kristjánsson

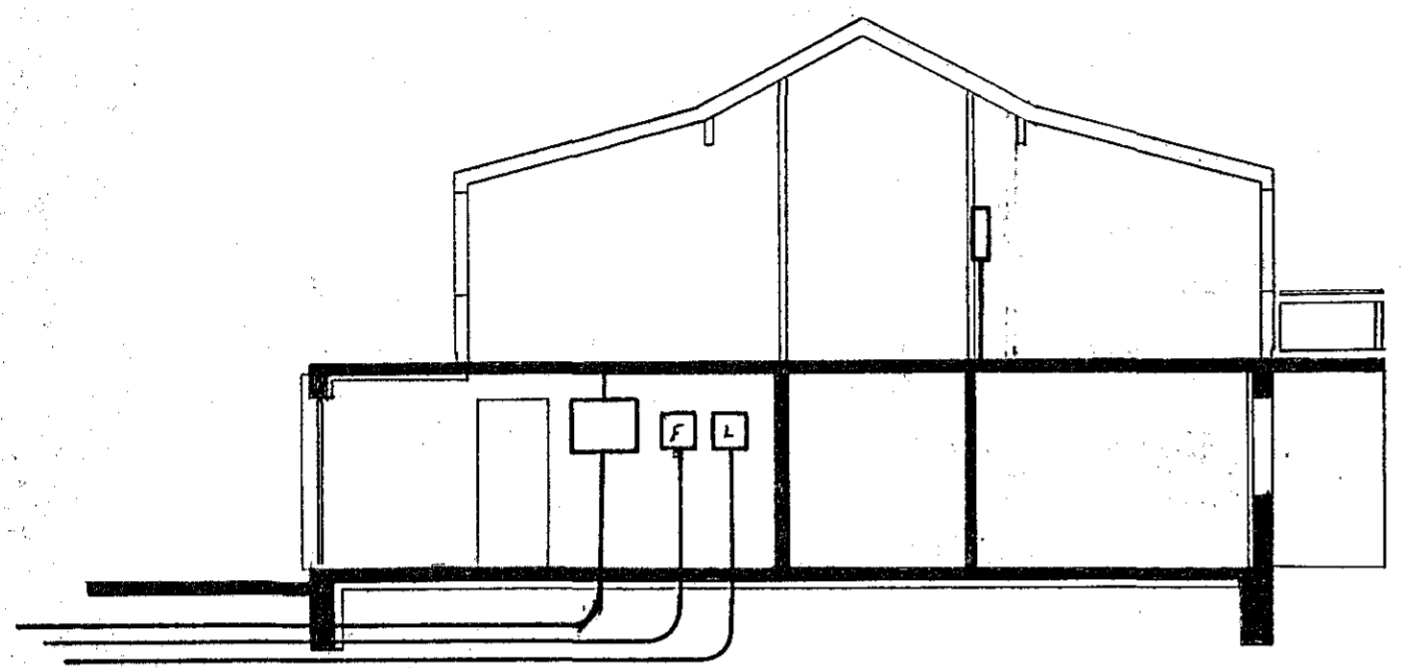

Sneiðing A-A

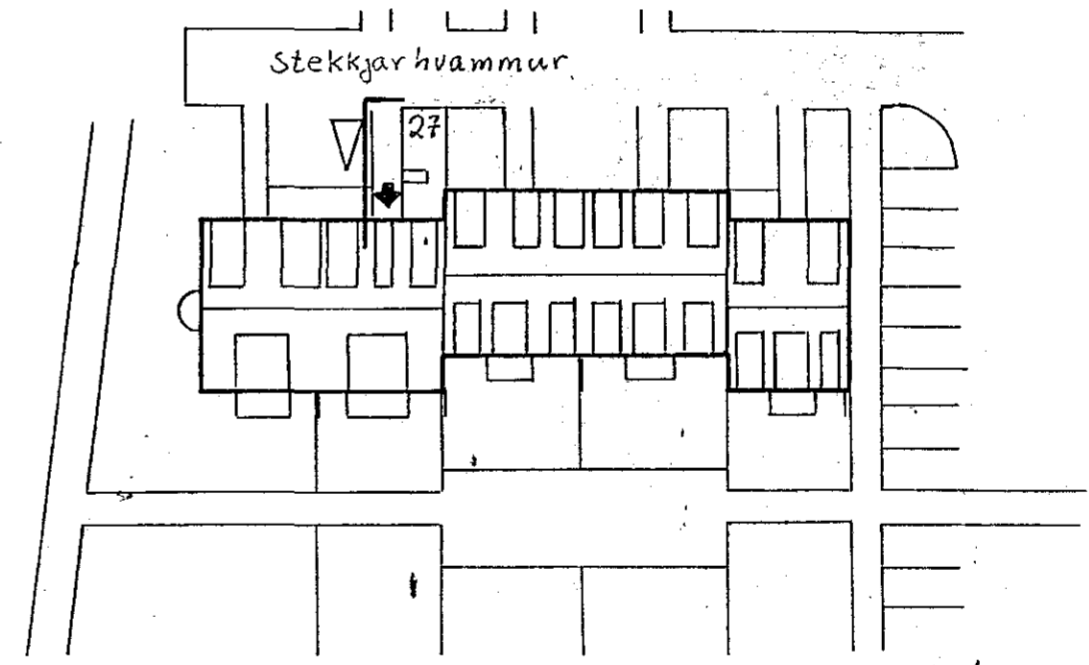

Afstöðumynd 1:500

Rafagnakjónusta Snabjarnar Lyngholti		S: 94:1100
Rafagn	Stekkjargvammur 27	Handt. S. K. Lök. S. K.
Sneiðing og afstöðumynd		1:100 1:500
		apríl '82
		Blaf 1 af 3