


GRUNNMYND JARÐHÆÐ

Skýringar:  
 Málstraumur rofa og tengla sé 10A.  
 Pipur 016, vir 15<sup>2</sup>  
 Hoð rofa sé 105 cm frá fullfráengnu götli.  
 Hoð tengla sé 105 cm í eldhúu, pottanúsum og bílg.  
 Hoð tengla sé 20 cm. Nema annars sé gætið.  
 Taka skal öll mál þessja s.k.v. smíðateikningu.  
 Aðaltafla sé frá JBP NR 114 eða samsvarandi.  
 Greinitafla sé frá Hager NR C11.  
 Binda skal saman vatnssinnbót og arðandið  
 baðkór og szurbótin

JJ RAFTEIKNINGAR DALSHRAUNI 13 S 76885 HAFNARFIRÐI

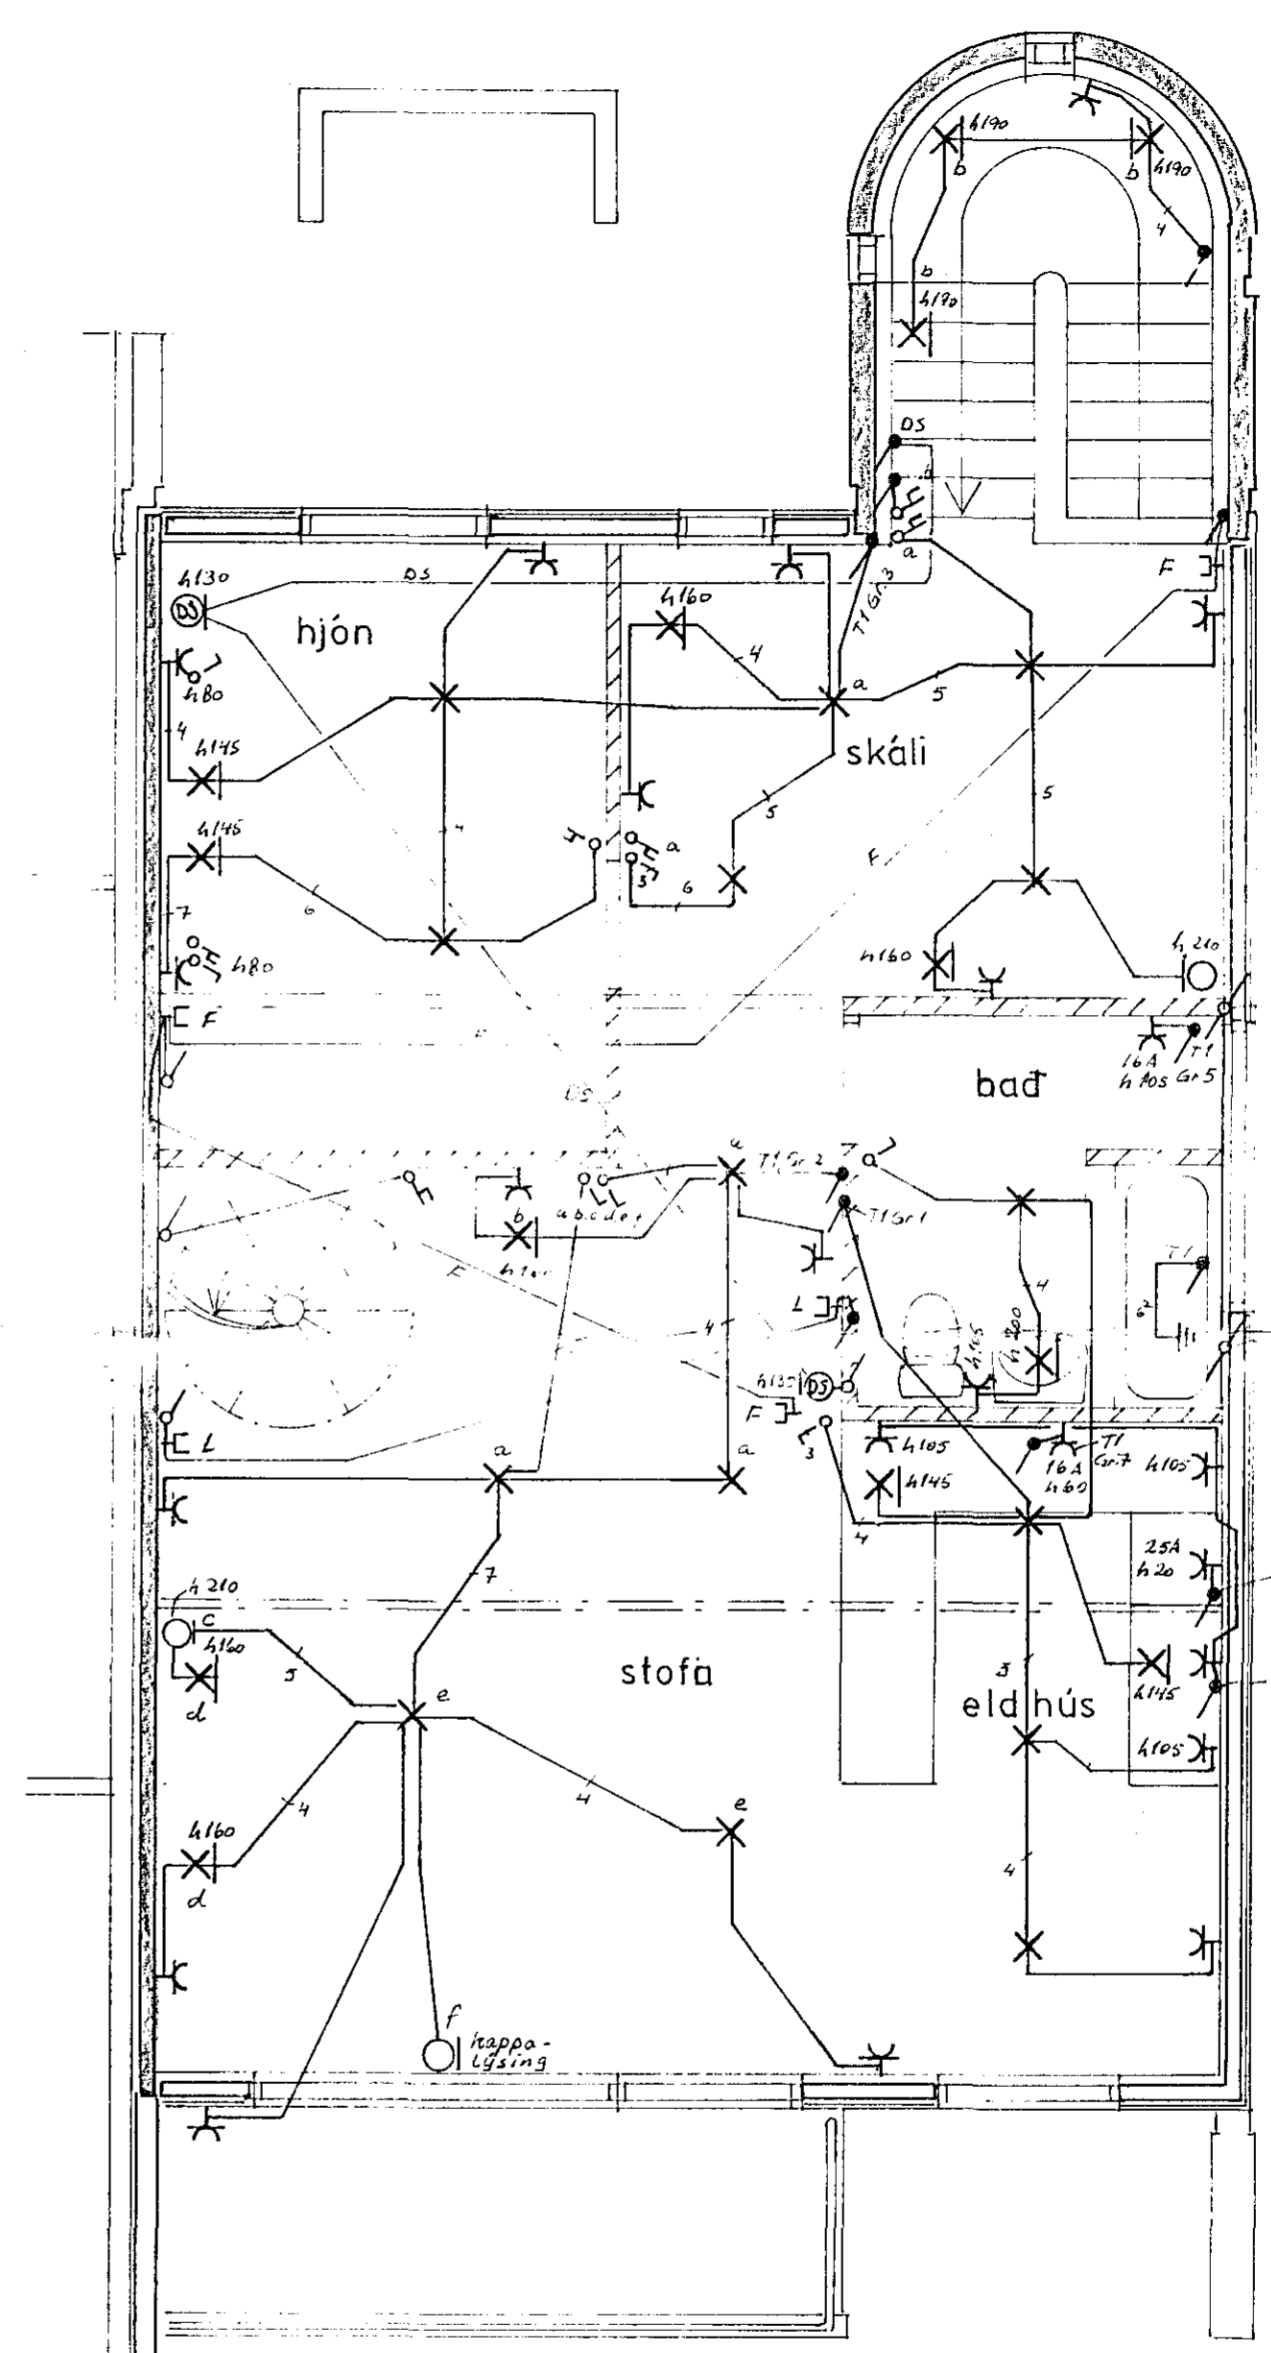

GRUNNMYND 2. HÆÐAR

Húsvætti nr. 36 Leikning nr. 2116  
 Samþykkt þ. 2/9 1985  
 f.h. RAFVEITU HAFNARJARDAR  
 Eldritsmaður ralfagna

39 85  
 Hördur Hallbergsson

STECKJARHVAMMUR 28			
DAGS	NAFN	RAFLÖGN JARÐHÆÐ	KVARDI
FRDR	okt'84 7.9.H	2. HÆÐ, SKÝRINGAR.	1:50
TEIKN	okt'84 7.9.H		
SAM			
Nr. 022 BREYTT okt'84 7.9.H			MÁL
BREYTING	DAGS	TEIKN	SAMP