
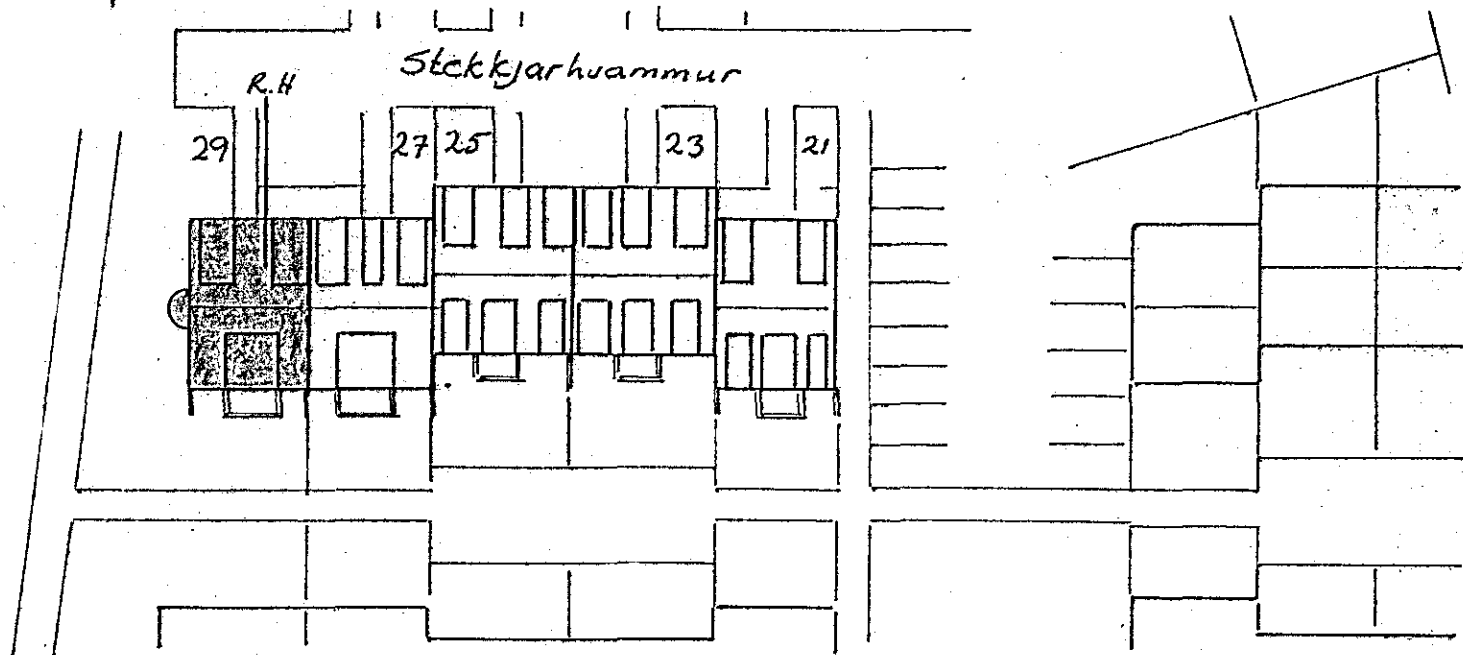


Mkv. 1:100

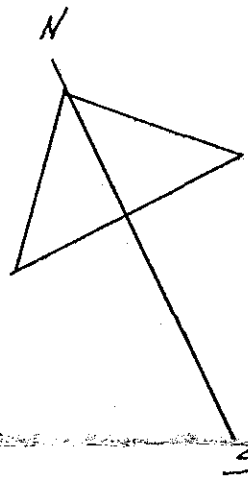

Mkv. 1:500

Skýringar:

Málstráumur rofa og tengla sé 10A

Pípur 5/8", vír 1.5<sup>2</sup>

Hæð rofa sé 110 cm frá fullfráengnu gölfi

Hæð tengla sé 20 cm


nema  
annars  
sé  
getið

Tafla sé nr 114 J.B.P. eða samsvarandi

Binda skal saman kalda og heitavabnsinntök.

Húsvéita nr. 2852 Teikning nr. 2132  
Sambýkt þ. 28-1 1983  
f.h. RAFVEITU HAFNARFJÁRDAR  
*Jens Einarsson*  
Eftirlitsmaður rullagna

Inntök sambýkt 28.11. 1983  
f.h. RAFVEITU HAFNARFJÁRDAR  
*Albert Þorsteinsson*

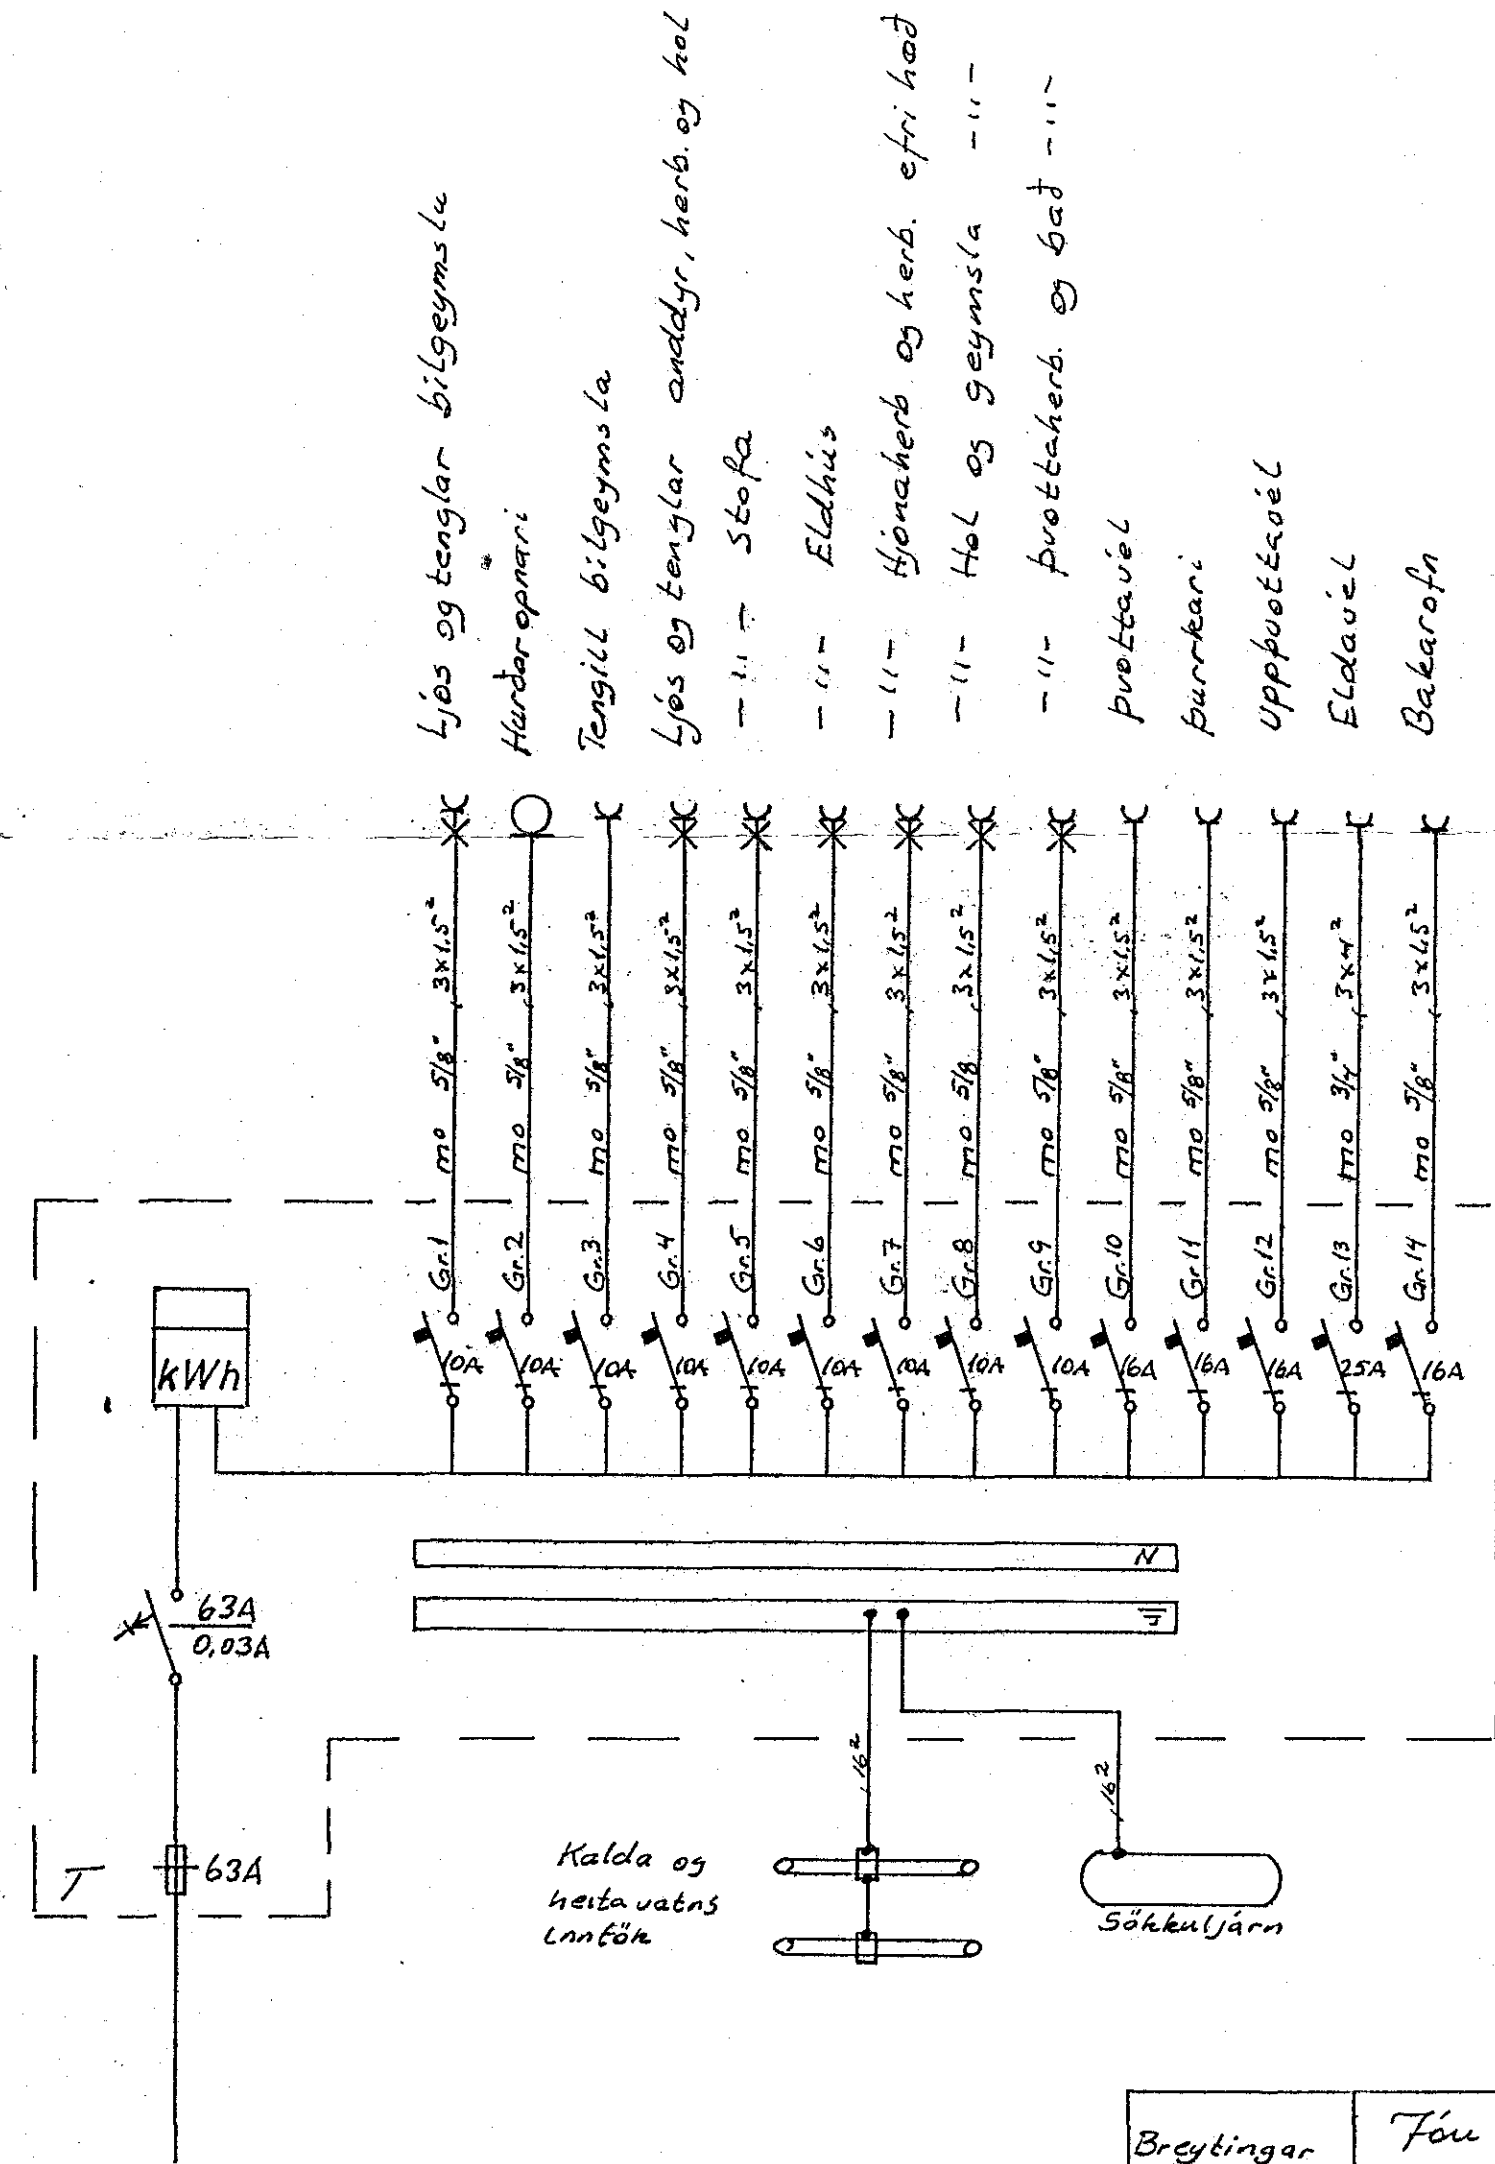

- Ljós og tenglar bílgeymslu
- Hútaropnari
- Tengill bílgeymsla
- Ljós og tenglar anddyr, herb. og hol
- " - Stoða
- " - Eldhúsi
- " - Hóna herb. og herb. efri hæð
- " - Hol og geymsla
- " - Þvottaherb. og Bad
- Þvottavél
- Þurrkari
- Uppþvottavél
- Eldavél
- Bakarofn

Breytingar			Fou G. Hermannsson	
No	Dag	Nafn	5.54160	
			Stekkyarhvammur 29.	H. 7.9.4 S. 7.E.
			Einlinu, a. flötöð og	M1:500, 1:100
			Þverskurðarmynd	Blaf 1af2
				Mai 1982
				7.9.H