




GRUNNMYND 1:50

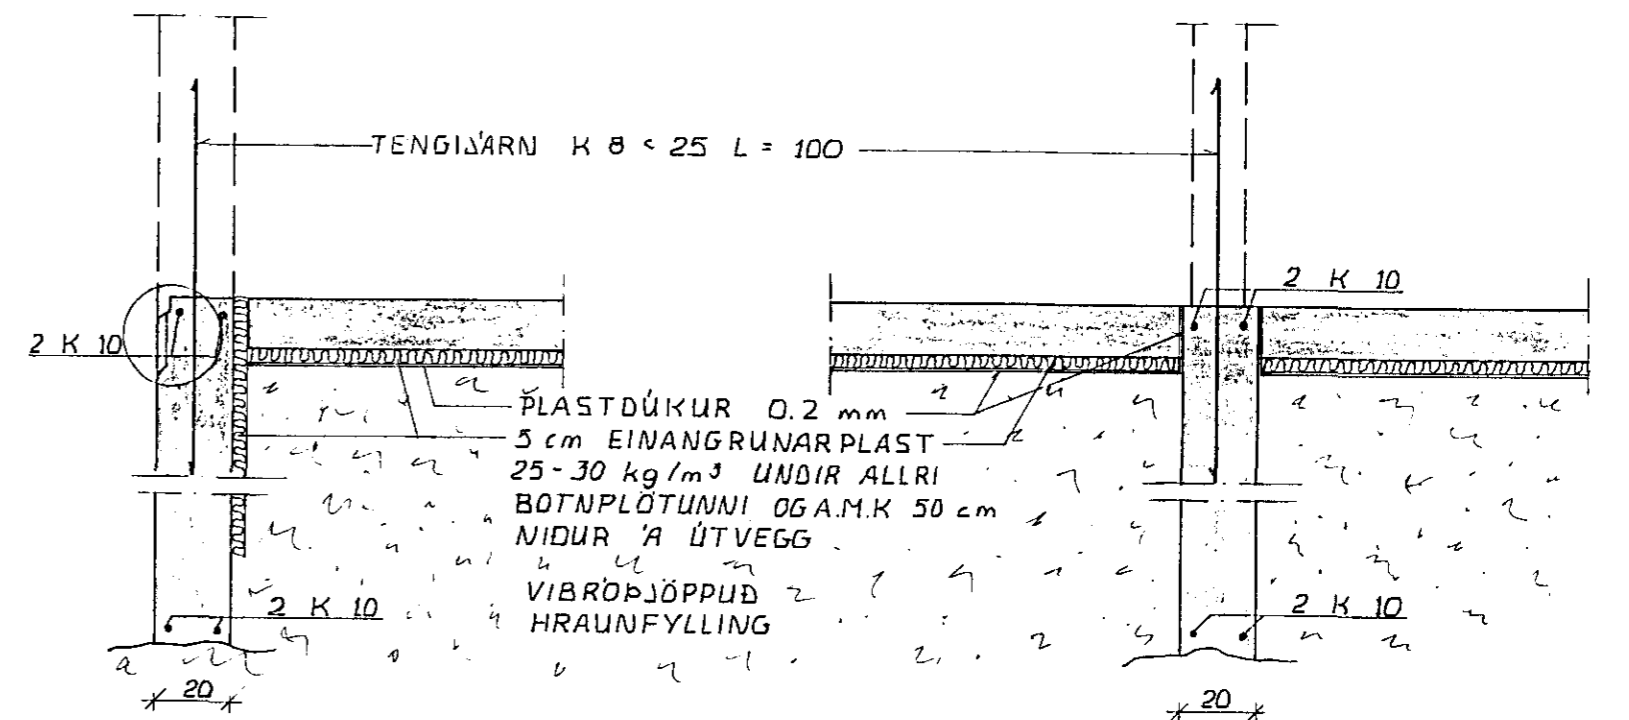

SNID I ÚTVEGGI 1:20

SNID I INNVEGGI 1:20

SAMSKYTI MILLI HUSA SKAL
BIKA AÐUR EN STEYPT
ER AÐ

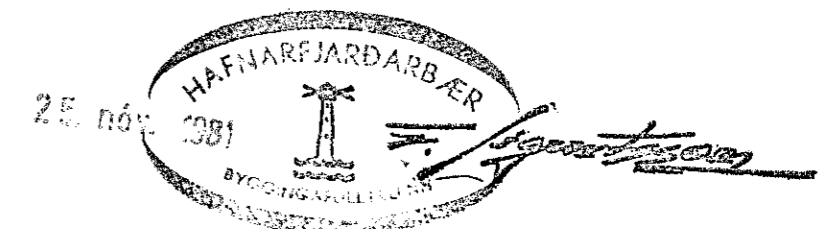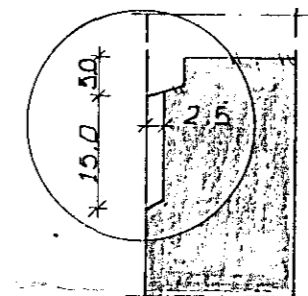

SKÝRINGAR SJÁ TEIKNINGU NR. 1.0

STEKKJARHVAMMUR 29. HFJ.	Mælikv. 1:20 1:50	Verk 8105	Teikn. nr.
UNDIRSTÖÐUR	Hannað. Teiknað. Hannað. Teiknað.	Yfirfarið. Samb.	Dags. NÓV. '81.
VERKFRÆÐIÞJÓNUSTA JÓHANNIS G. BERGPÓRSSONAR h/f.			
VERKFR. MVFI		HAFNARFIRDI - Símar 53315 OG 50241	