



SÉRMYND 1

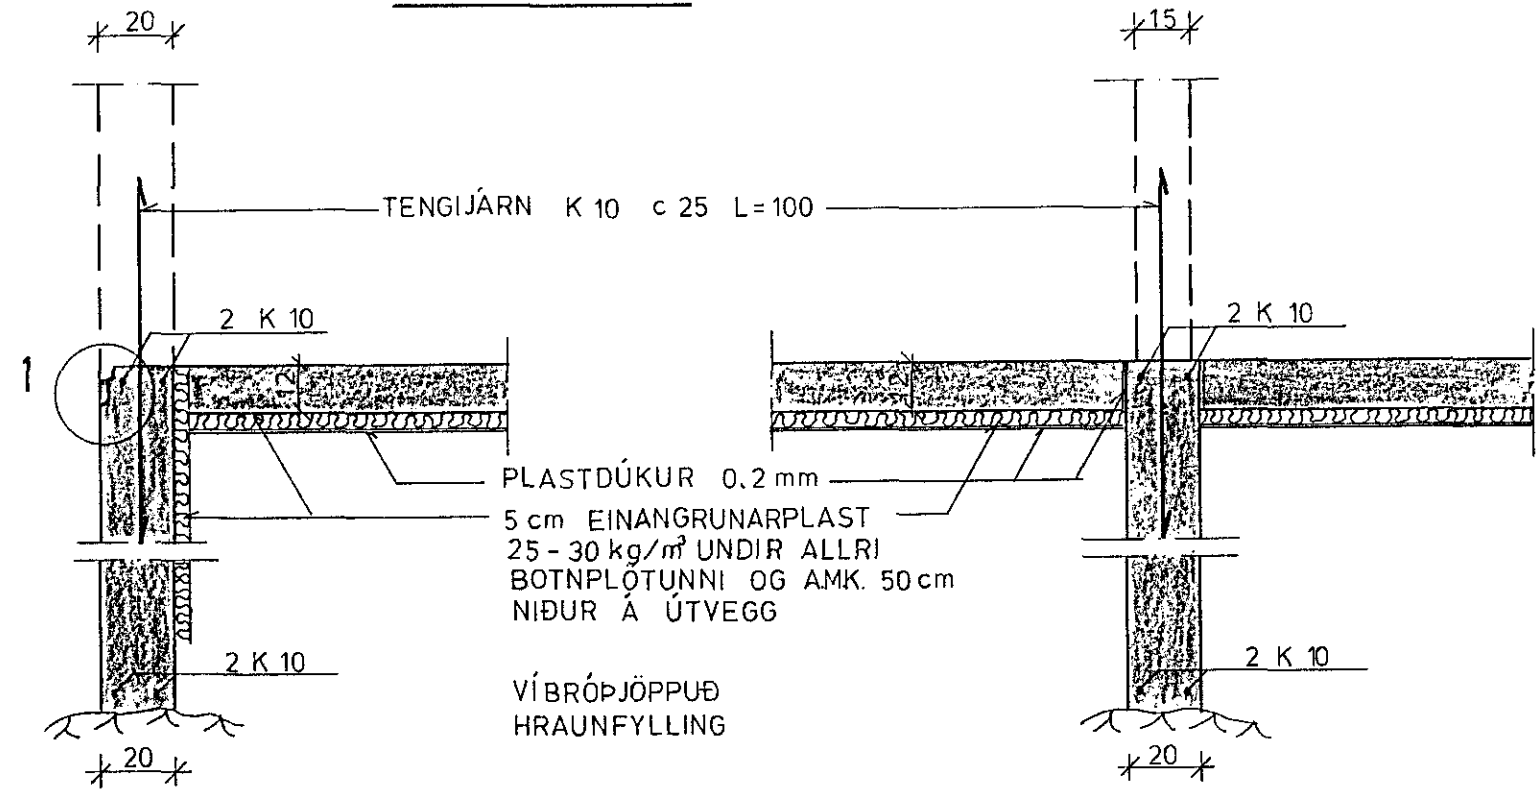


SNIÐ Í ÚTVEGGI 1:20

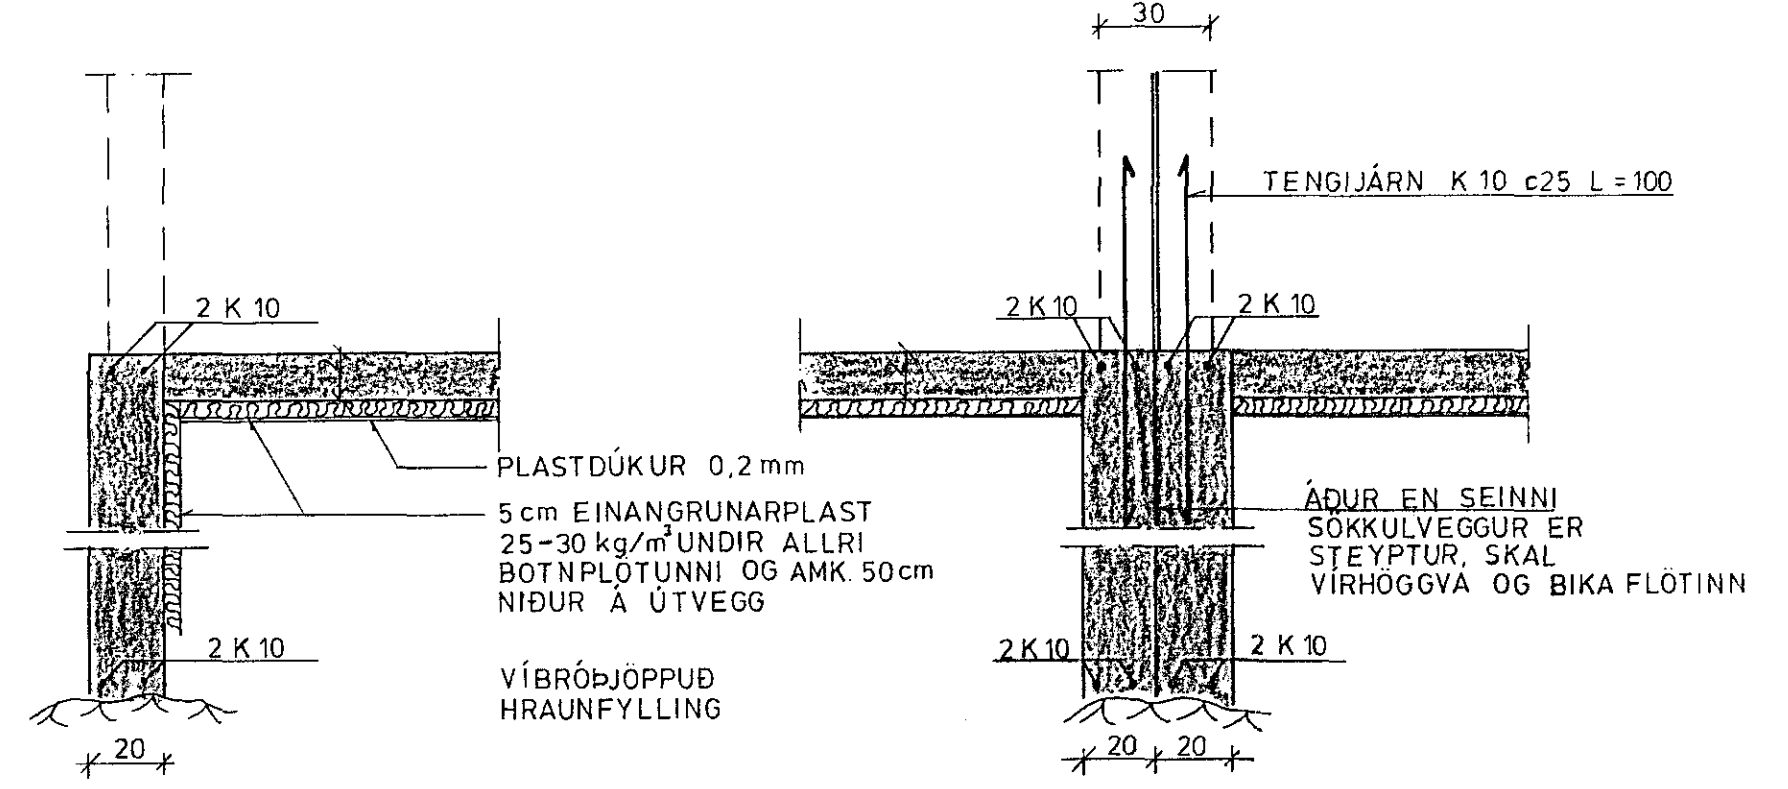

SNIÐ VIÐ DYR 1:20

SNIÐ MILLI HÚSA 1:20

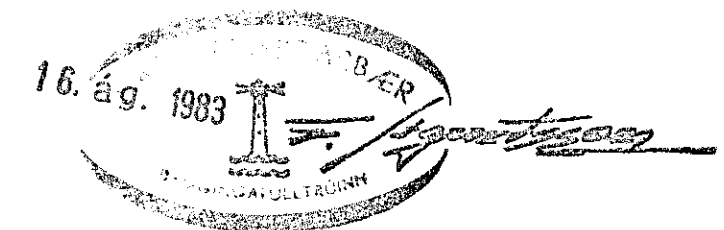

| | | | |
|---|-------------------------|------------------------------------|-------------------|
| STEKKJARHVAMMUR 30, HFJ. | Mælikv. 1:20 1:10 | Verk 83015 83016 | Teikn. nr 1.2. |
| SNIÐ Í UNDIRSTÖÐUR | Hannað Teiknað | Yfirlarið Samp | Dags JUNI 83 |
| VERKFRÆÐIÞJÓNUSTA JÓHANNS G. BERGÞÓRSSONAR h/f. | | | |
| VERKFR. MVFI | | HAFNARFIRDI - SIMAR 53315 OG 50241 | |