


LASKAR 12 mm KROSSVIÐUR
NEGLIST MEÐ 3" GALV SAUM

SÉRMYND 3


BMF ZINKJARN NEGLIST
ÞAÐM MEÐIN SPERRU, TIL
SKIPTIS NIÐUR TIL YFIRSTYKKI
OG TIL FRAMSTYKKI

LIMTRÉ
STÆRD SJÁ GRUNNMYND


SPERRUR NEGLIST SAMAN
MEÐ 2 x 4 STK 38/100 (4") NOGLUM, EF ÞÆR
ERU SKEYTTAR SAMAN.

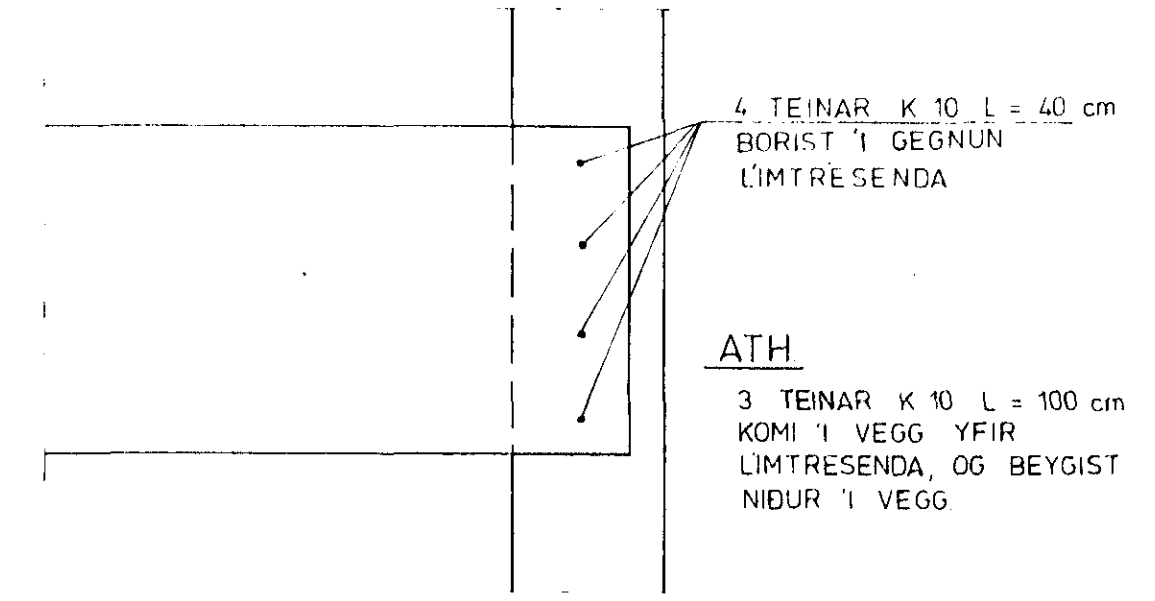


FESTING Á LÍMTRÉ Í VEGG

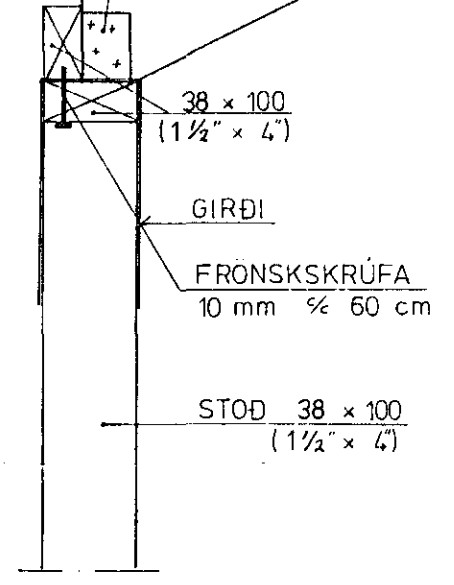


SÉRMYND 1

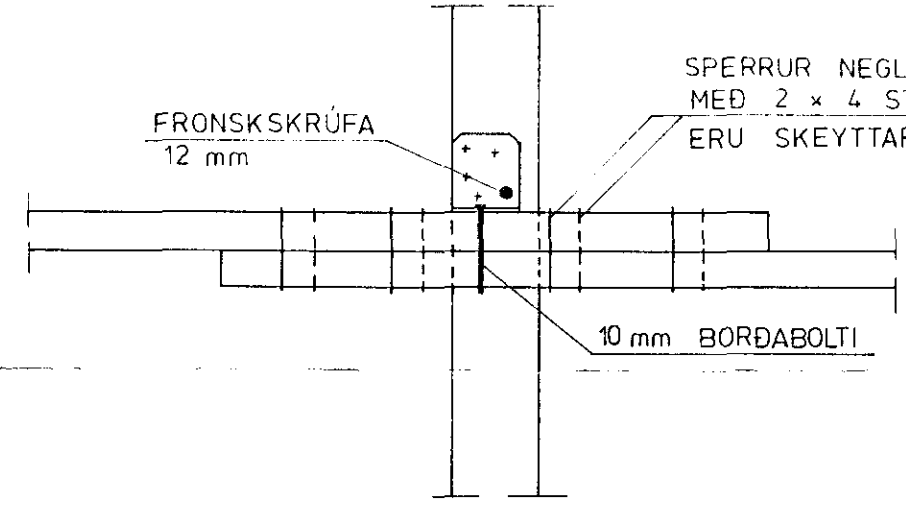

SÉRMYND 2

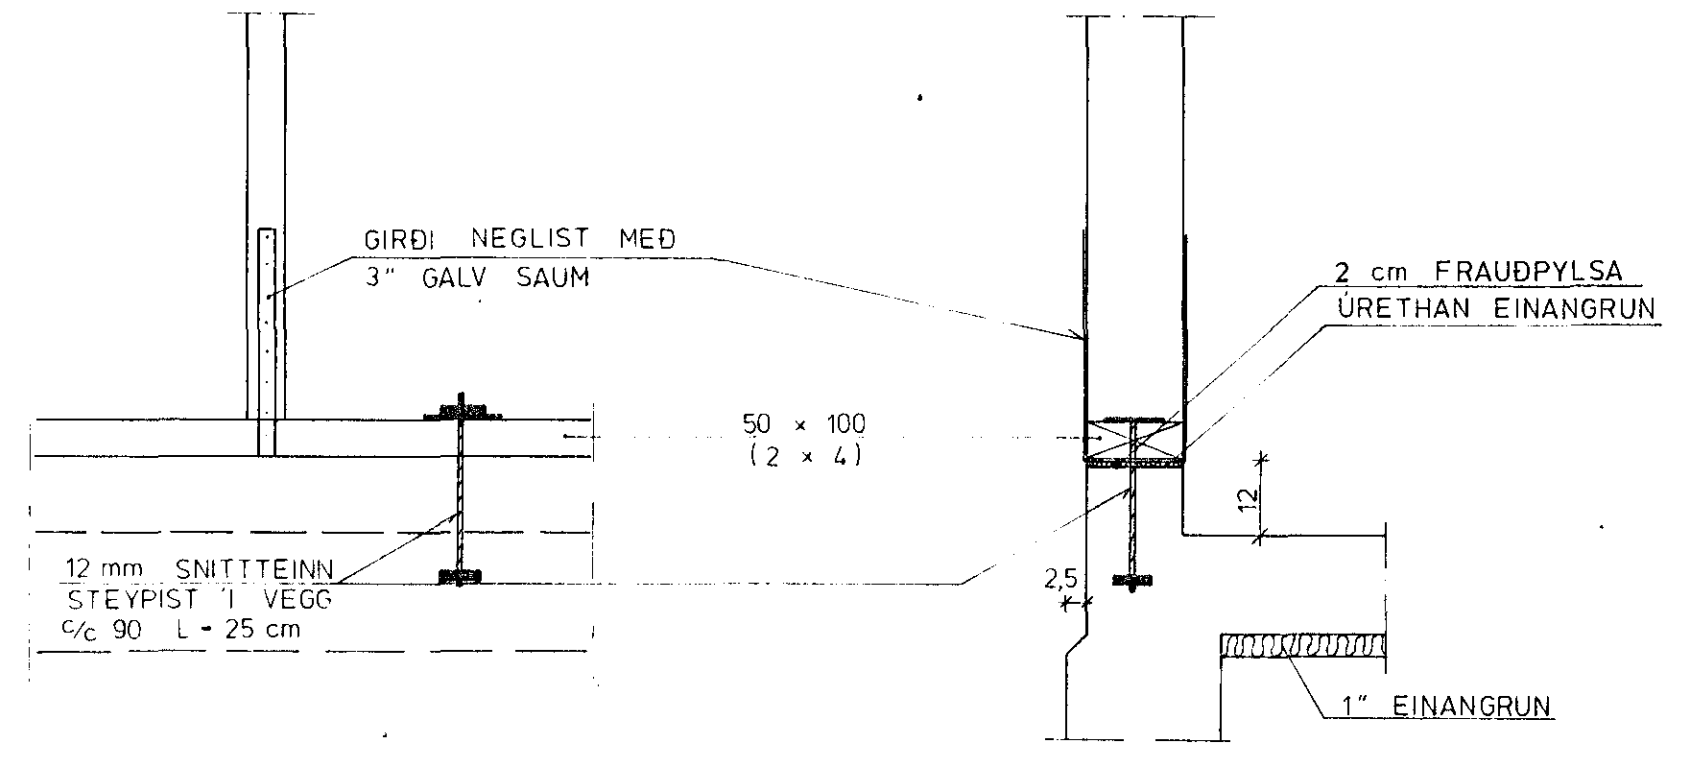


SÉRMYND 4

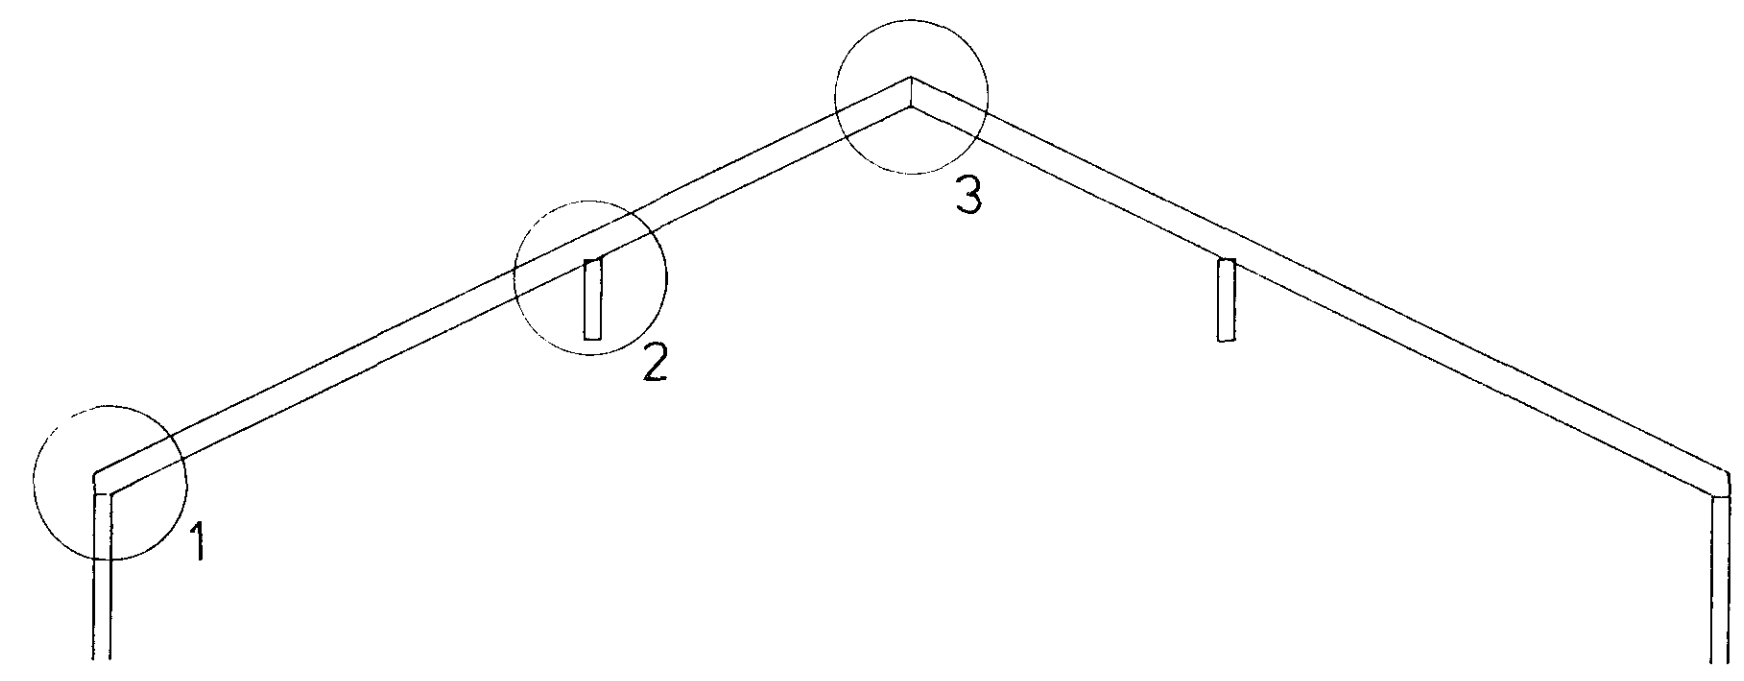

SNID A - A 1 : 50

SKÝRINGAR SJÁ TEIKNINGU NR. 1.0

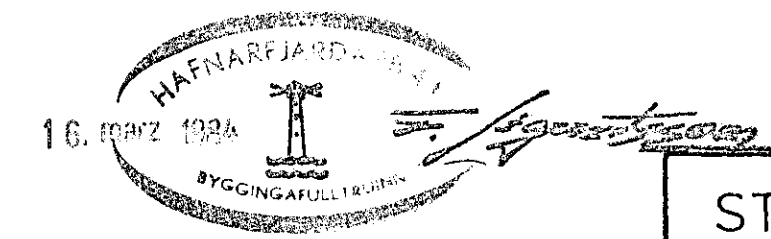

STEKKJARHVAMMUR 30,	Mælikv. 1 10 1 50	Verk 83015	Teikn. nr. 1.5
SÉRMYNDIR OG SNID	Hannað. Teiknað.	Yfirfarið Samp.	Dags. MARS '84
VERKFRÆÐIÞJÓNUSTA JÓHANNIS G. BERGÞÓRSSONAR h/f.			
VERKFR. MVFI		HAFNARFIRÐI - SIMAR 53315 OG 50241	