
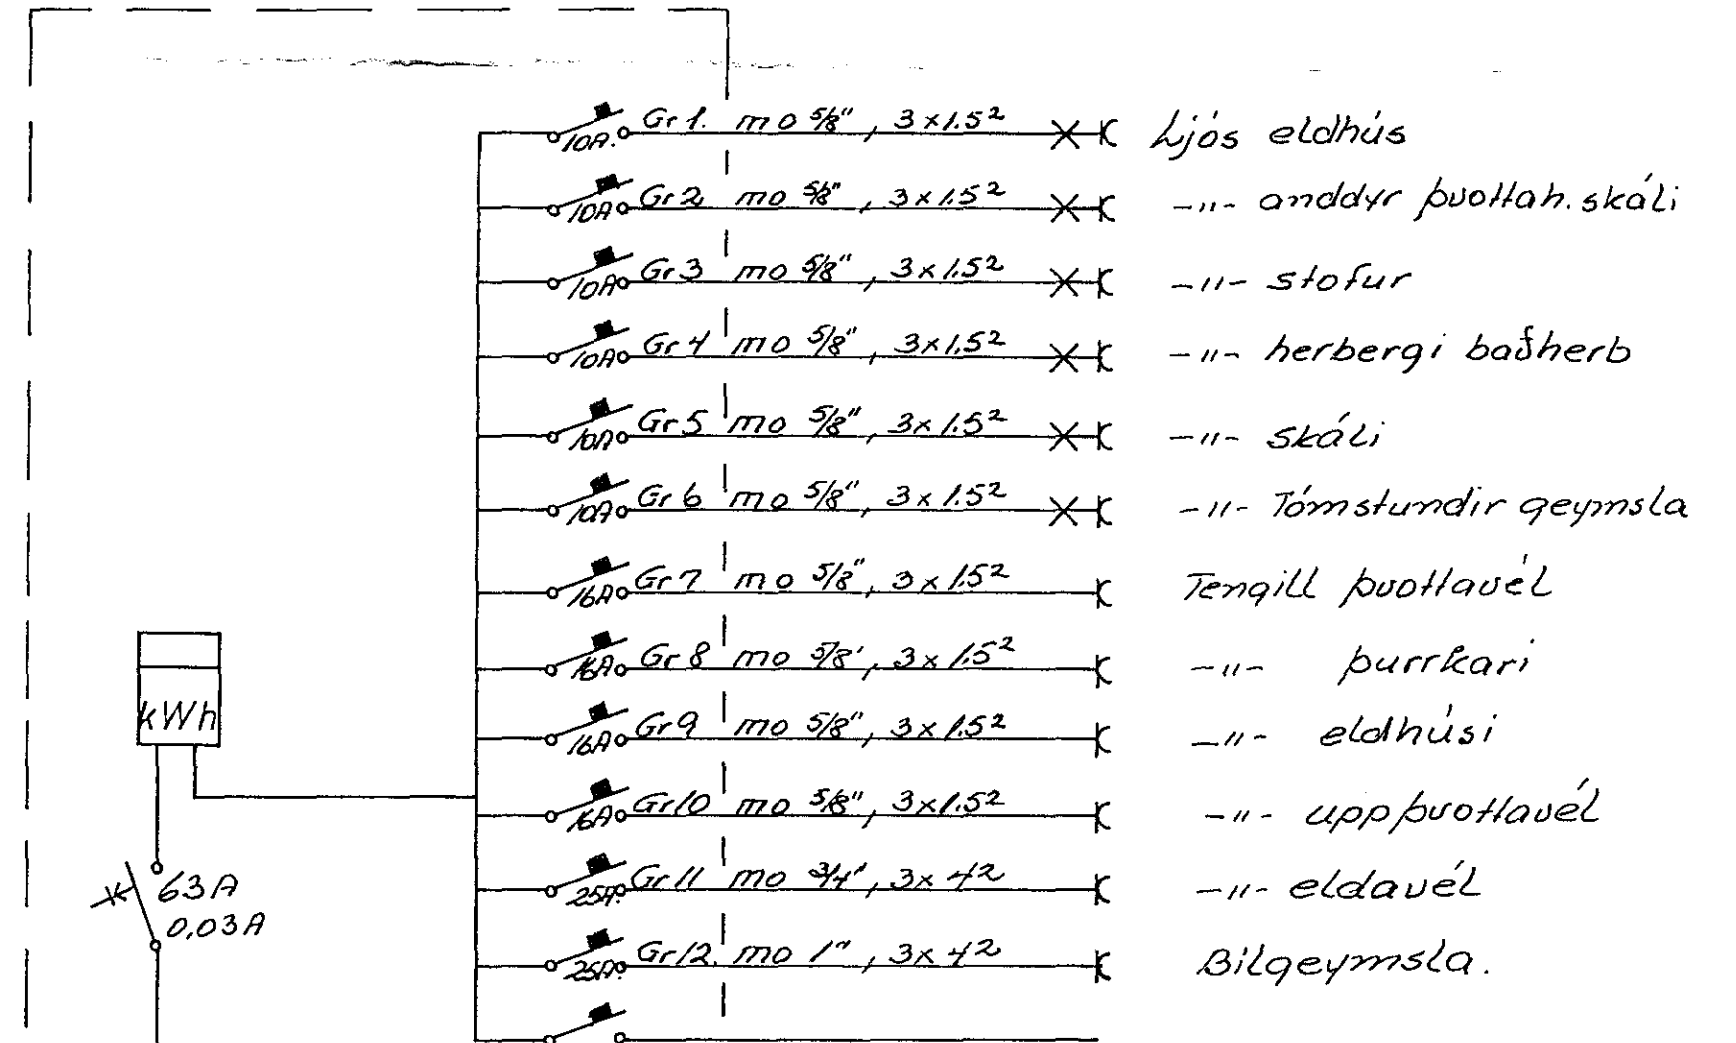


Skýringar

Málstraumur rofa og tengla sé 10A
 Pipur séu $\frac{5}{8}$ vir 15²
 Hæð rofa sé 110cm
 Hæð tengla í eldhúsi, þvottahúsi og bilgeymslu sé 110cm
 Hæð tengla sé 20cm
 Öll hæðarmál eru miðud við fullfrængis gólf
 Taka skal mál veggja s.k.v smíðateikningu
 Aðaltafli sé af rakapelttri gerð
 Binda skal saman vatnsúmlök og jarðbinda
 badkar og sturtuboln
 Udi gæi séu hringlaga með höðum klúfli

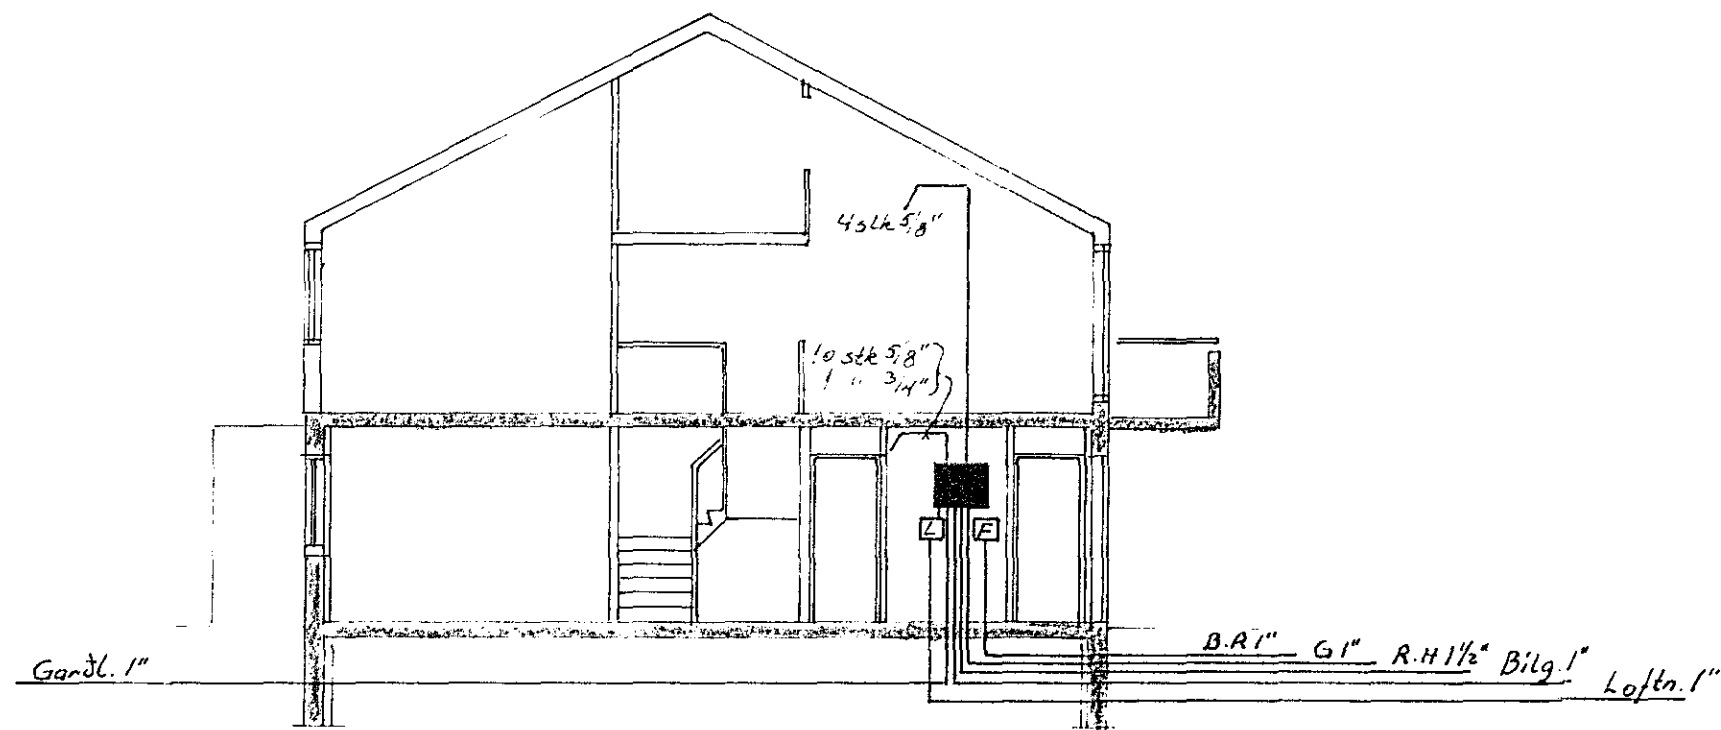

- Gr 1 mo $\frac{5}{8}$ " 3x1.5² X X Ljós eldhús
- Gr 2 mo $\frac{5}{8}$ " 3x1.5² X X -"- anddyr þvottah. skáli
- Gr 3 mo $\frac{5}{8}$ " 3x1.5² X X -"- stofur
- Gr 4 mo $\frac{5}{8}$ " 3x1.5² X X -"- herbergi badherb
- Gr 5 mo $\frac{5}{8}$ " 3x1.5² X X -"- skáli
- Gr 6 mo $\frac{5}{8}$ " 3x1.5² X X -"- Tömstundir geymsla
- Gr 7 mo $\frac{5}{8}$ " 3x1.5² X X Tengill þvottavél
- Gr 8 mo $\frac{5}{8}$ " 3x1.5² X -"- þurrkari
- Gr 9 mo $\frac{5}{8}$ " 3x1.5² X -"- eldhúsi
- Gr 10 mo $\frac{5}{8}$ " 3x1.5² X -"- uppþvottavél
- Gr 11 mo $\frac{3}{4}$ " 3x1.2 X -"- eldavél
- Gr 12 mo 1" 3x1.2 X Bilgeymsla.

STEKKJARHVAMMUR 30 og 34	
RAFLAGNATEIKNING	M 1 100 M 1 500
TEIKN NR 00	BL 2 AF 2
JÓN OG JENS S 54160 52829	TEIKN 07 82