

VINKLAR 1/2 20 L=120

K 8

SJÁ TEIKN NR. 06


K 8 1/2 10

K 8 1/2 20


NIÐURFALLSRÖR OG INNFELLING
FYRIR RENU SJÁ ARKITEKTATEIKN.

K 8 1/2 20

SNIÐ D-D 1:20

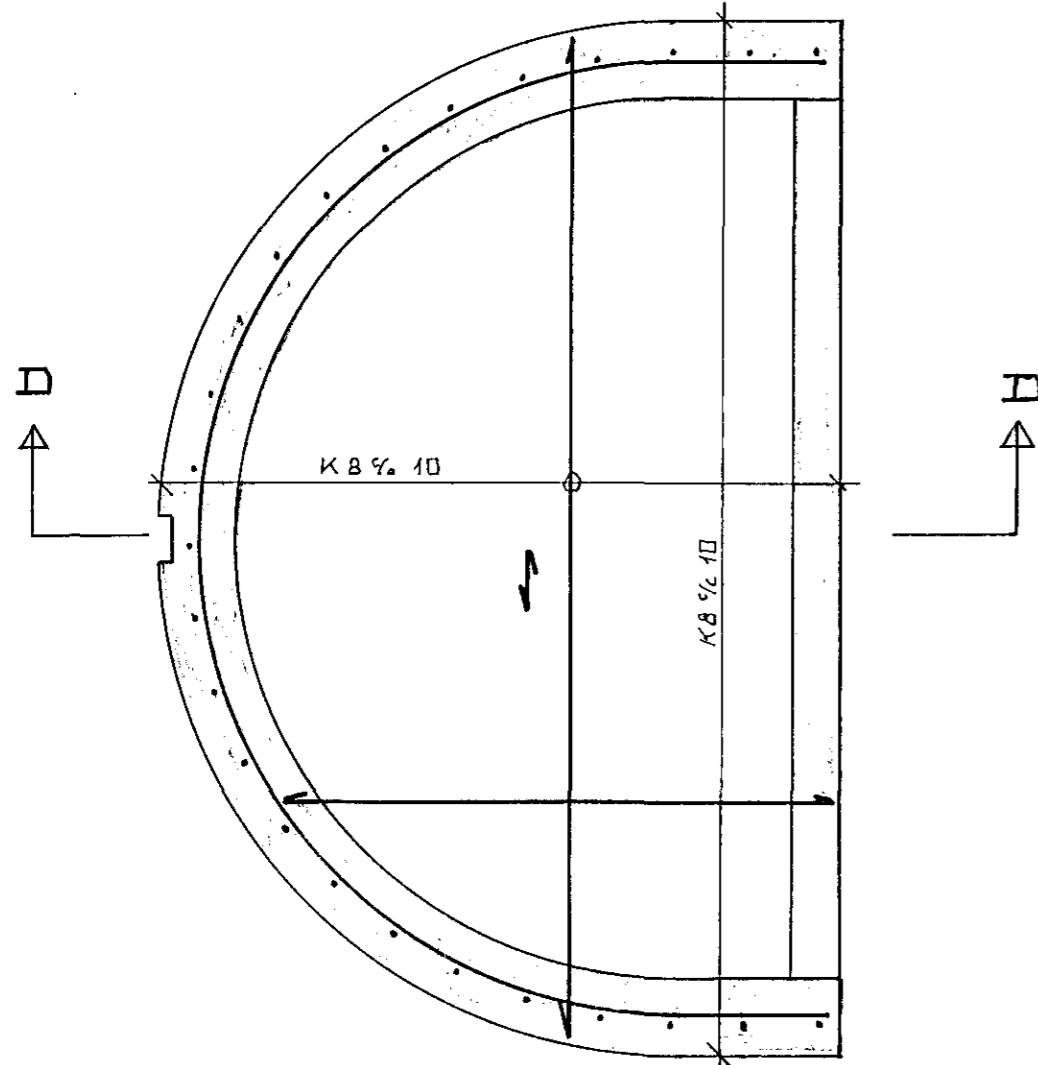

JÄRNBENDING Í STIGAHÜSI 1:20

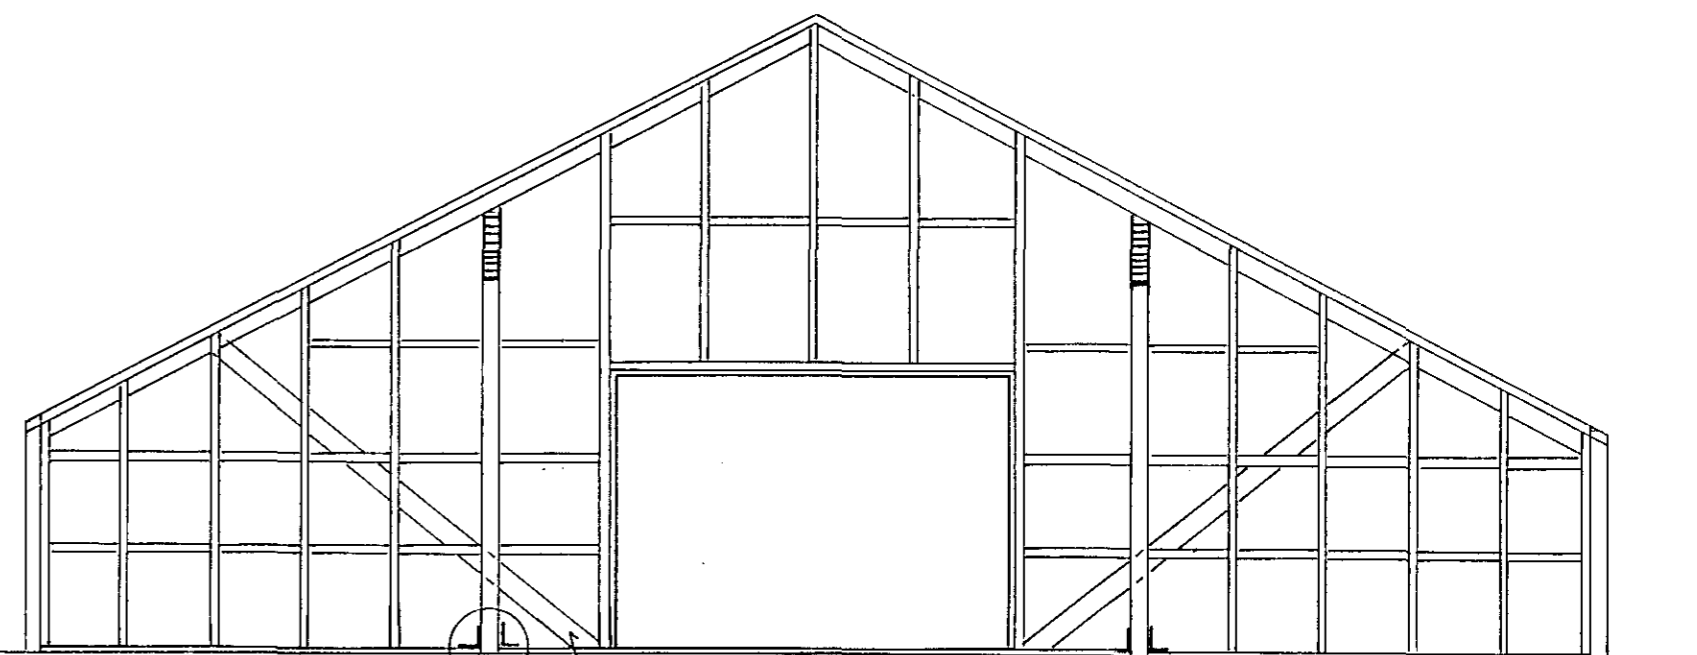


1 X 5 SKORIN ÍNN Í GRIND

SNIÐ G-C 1:50

STÖÐ 5 X 5

2 STK. 6MF VINKILBESLAG 105
MEÐ 4 X 14 STK. 40/50 KAMBSAUM.

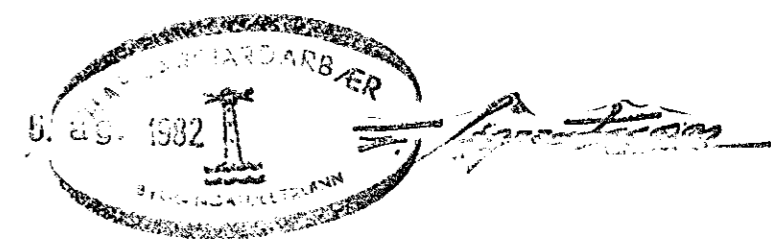

STEKKJARHVAMMUR 31 HAFNARF. TRÉVIRKI Í GAFLI. JÄRNBENDING Í STIGAHÜSI. MÆLIKV. 1:20, 1:50	DAGS. 29.07.82.
	REIKN. S.p.
SIGURÐUR ÞORLEIFSSON TEKNIFRÆÐINGUR F.T.F.I. STRANDGÖTU 11 HAFNARFIRÐI SIMI 54751	TEIKN. <i>JP</i>
	VERK.NR. 8211
	BLAÐ NR. 08