



GRUNNMYND ~ 1:50

KVISTAR AÐ GRANNHÚSI, HLÍÐAR AÐ NÆSTA HÚSI OG OFANÁ KVISTA NÆST BRANDVEGG SKAL KLÆÐA MEd ASBESTI UNDIR JÄRNPLOTUR.

1 FÓTISTEYPTAN VEGG KOMI 2x4

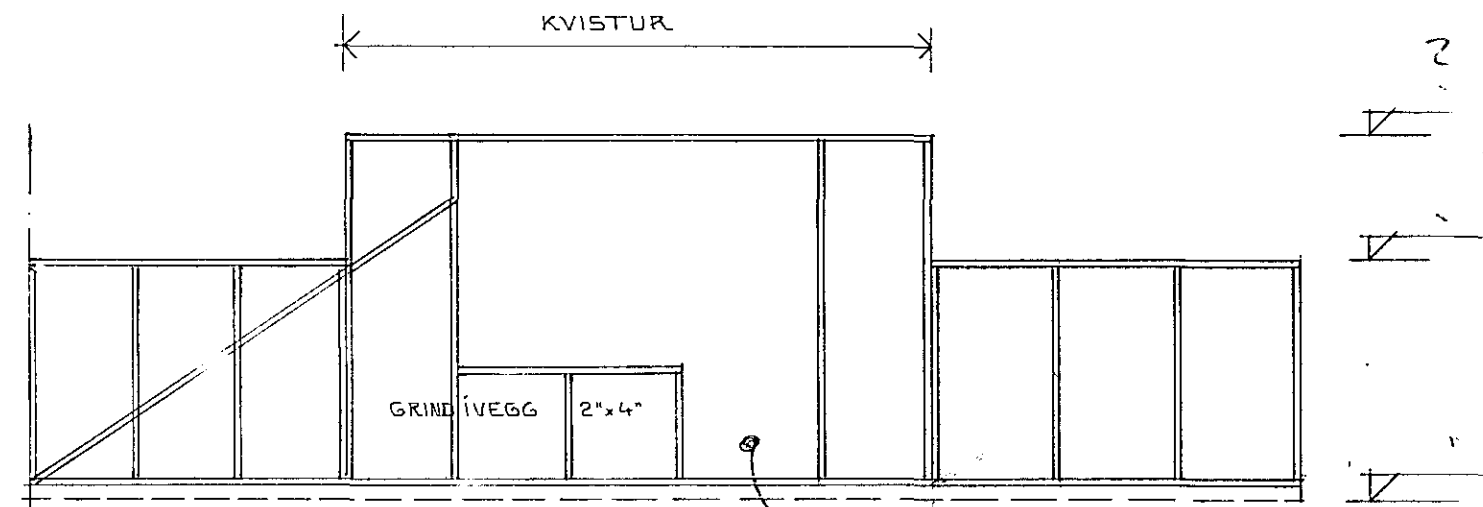

SNID A-A 1:50

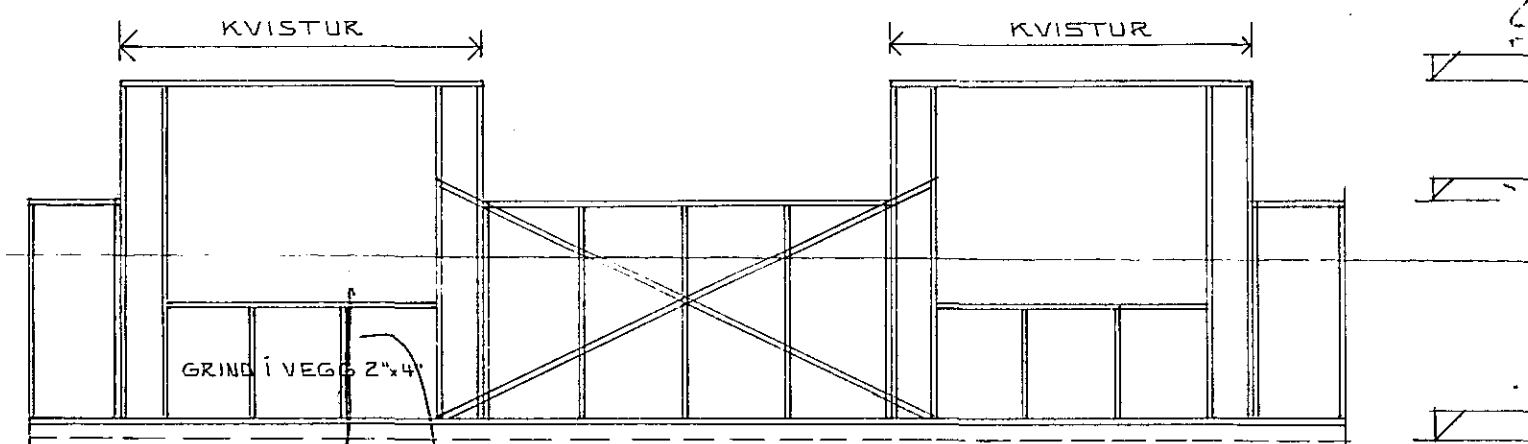

SNID B-B 1:50

SKÝRINGAR:

ALLT TIMBUR SKAL VERA HEILT OG GALLALAUST EFNI Í GRIND MA VERA TÖ UR STEYPMÖTUM. KLÆÐNING Á ÞAKI SE 1" BORD NEGLA SKAL ÞAKKLÆDN. 1"x6" MEd 3 STK 3" GALV. SAUM Í HVERJA SPERRU SAMKEYTI Í KLÆÐNINGU SKULU EKKI VERA FLEIRI EN TÖ SAMAN Á SPERRU. JARN Á ÞAKKI SKAL NEGLA SKV FYRIRMÆLUM FRAMLEIÐENDA. ALLAR FESTINGAR OG FESTIJARN Í VEGGGRIND OG ÞAKI SKULU VERA GALVANISERADAR EÐA Á ANNAN HATT TRYGGILEGA RYÐVARÐAR.

6. ág. 1982

 Sigurður Þorleifsson
 m.d.kh.

STEKKJARHVAMMUR 31 HAFNARFIRÐI	DAGS. MARS '82
ÞAKVIÐIR OG VEGGGRIND	KEIKN. S.Þ.
MÆLIKV. 1:50	TEIKN. BG
SIGURÐUR ÞORLEIFSSON TÆKNIFRÆÐ. F.T.E.I.	VERK.NR.: 8211
STRANDGÖTU 11, HAFNARFIRÐI. SÍMI: 54751	TEIKN.NR.: 07