
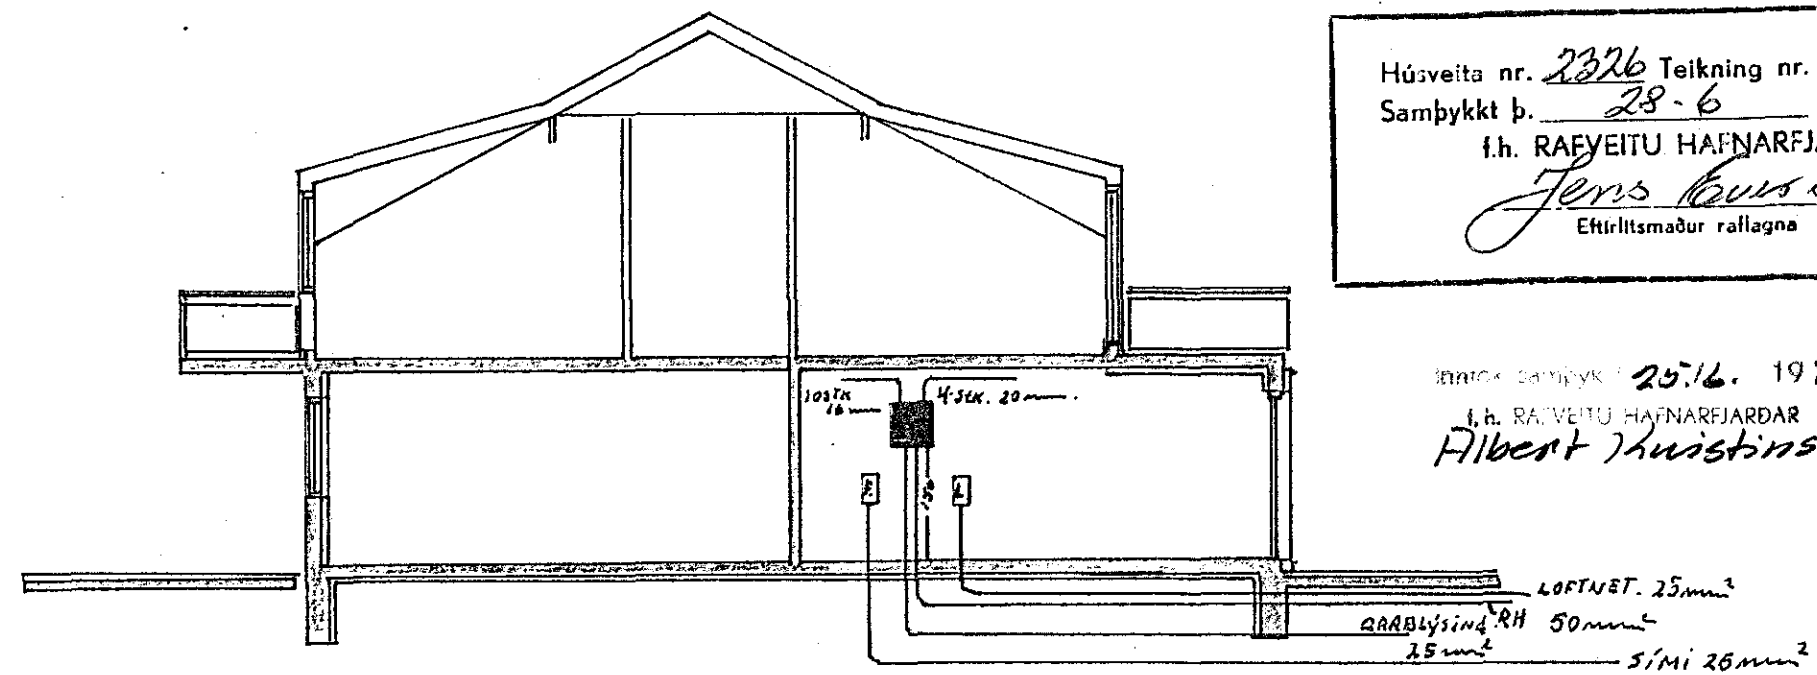



SKÝRINGAR.
 Málstraumur rofa og tengla sé 10A.
 Pípur 16mm. Vír 1,5g.
 Hæð rofa sé 110. frá gólfi.
 Hæð tengla sé 20. frá gólfi.

Nema annars sé getið

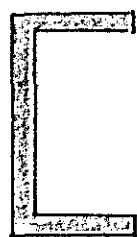

Húsvéita nr. 2326 Teikning nr. 2054
 Samþykkt þ. 28.6. 1982
 í.h. RAÐVEITU HAFNARFJARDAR
Jens Þórisson
 Eftirlitsmaður raflagna

DRÖG SAMÞYKKT 25.6. 1982
 í.h. RAÐVEITU HAFNARFJARDAR
Albert Þuástinnsson

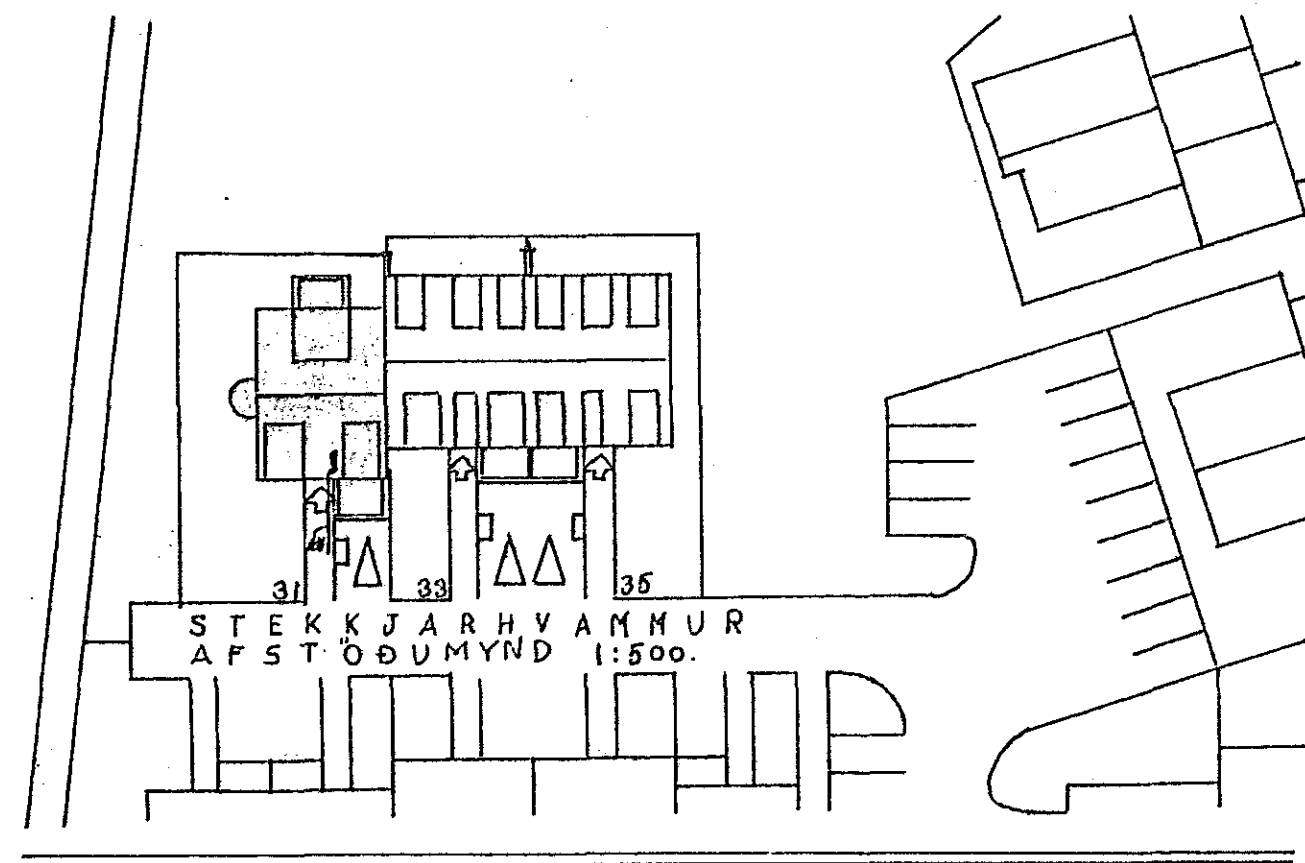

STEKKJARHVAMMUR 31. HAFNARFIRÐI,	
GRUNNMYND RAFLAGNA Í.H.Æ.Ð.	DAGS. 1.6.82
SNÍÐ OG AFSTÖÐUMYNDIR.	TEIKN. SÓ.
	BREYT.
	HANN. 2.15.