

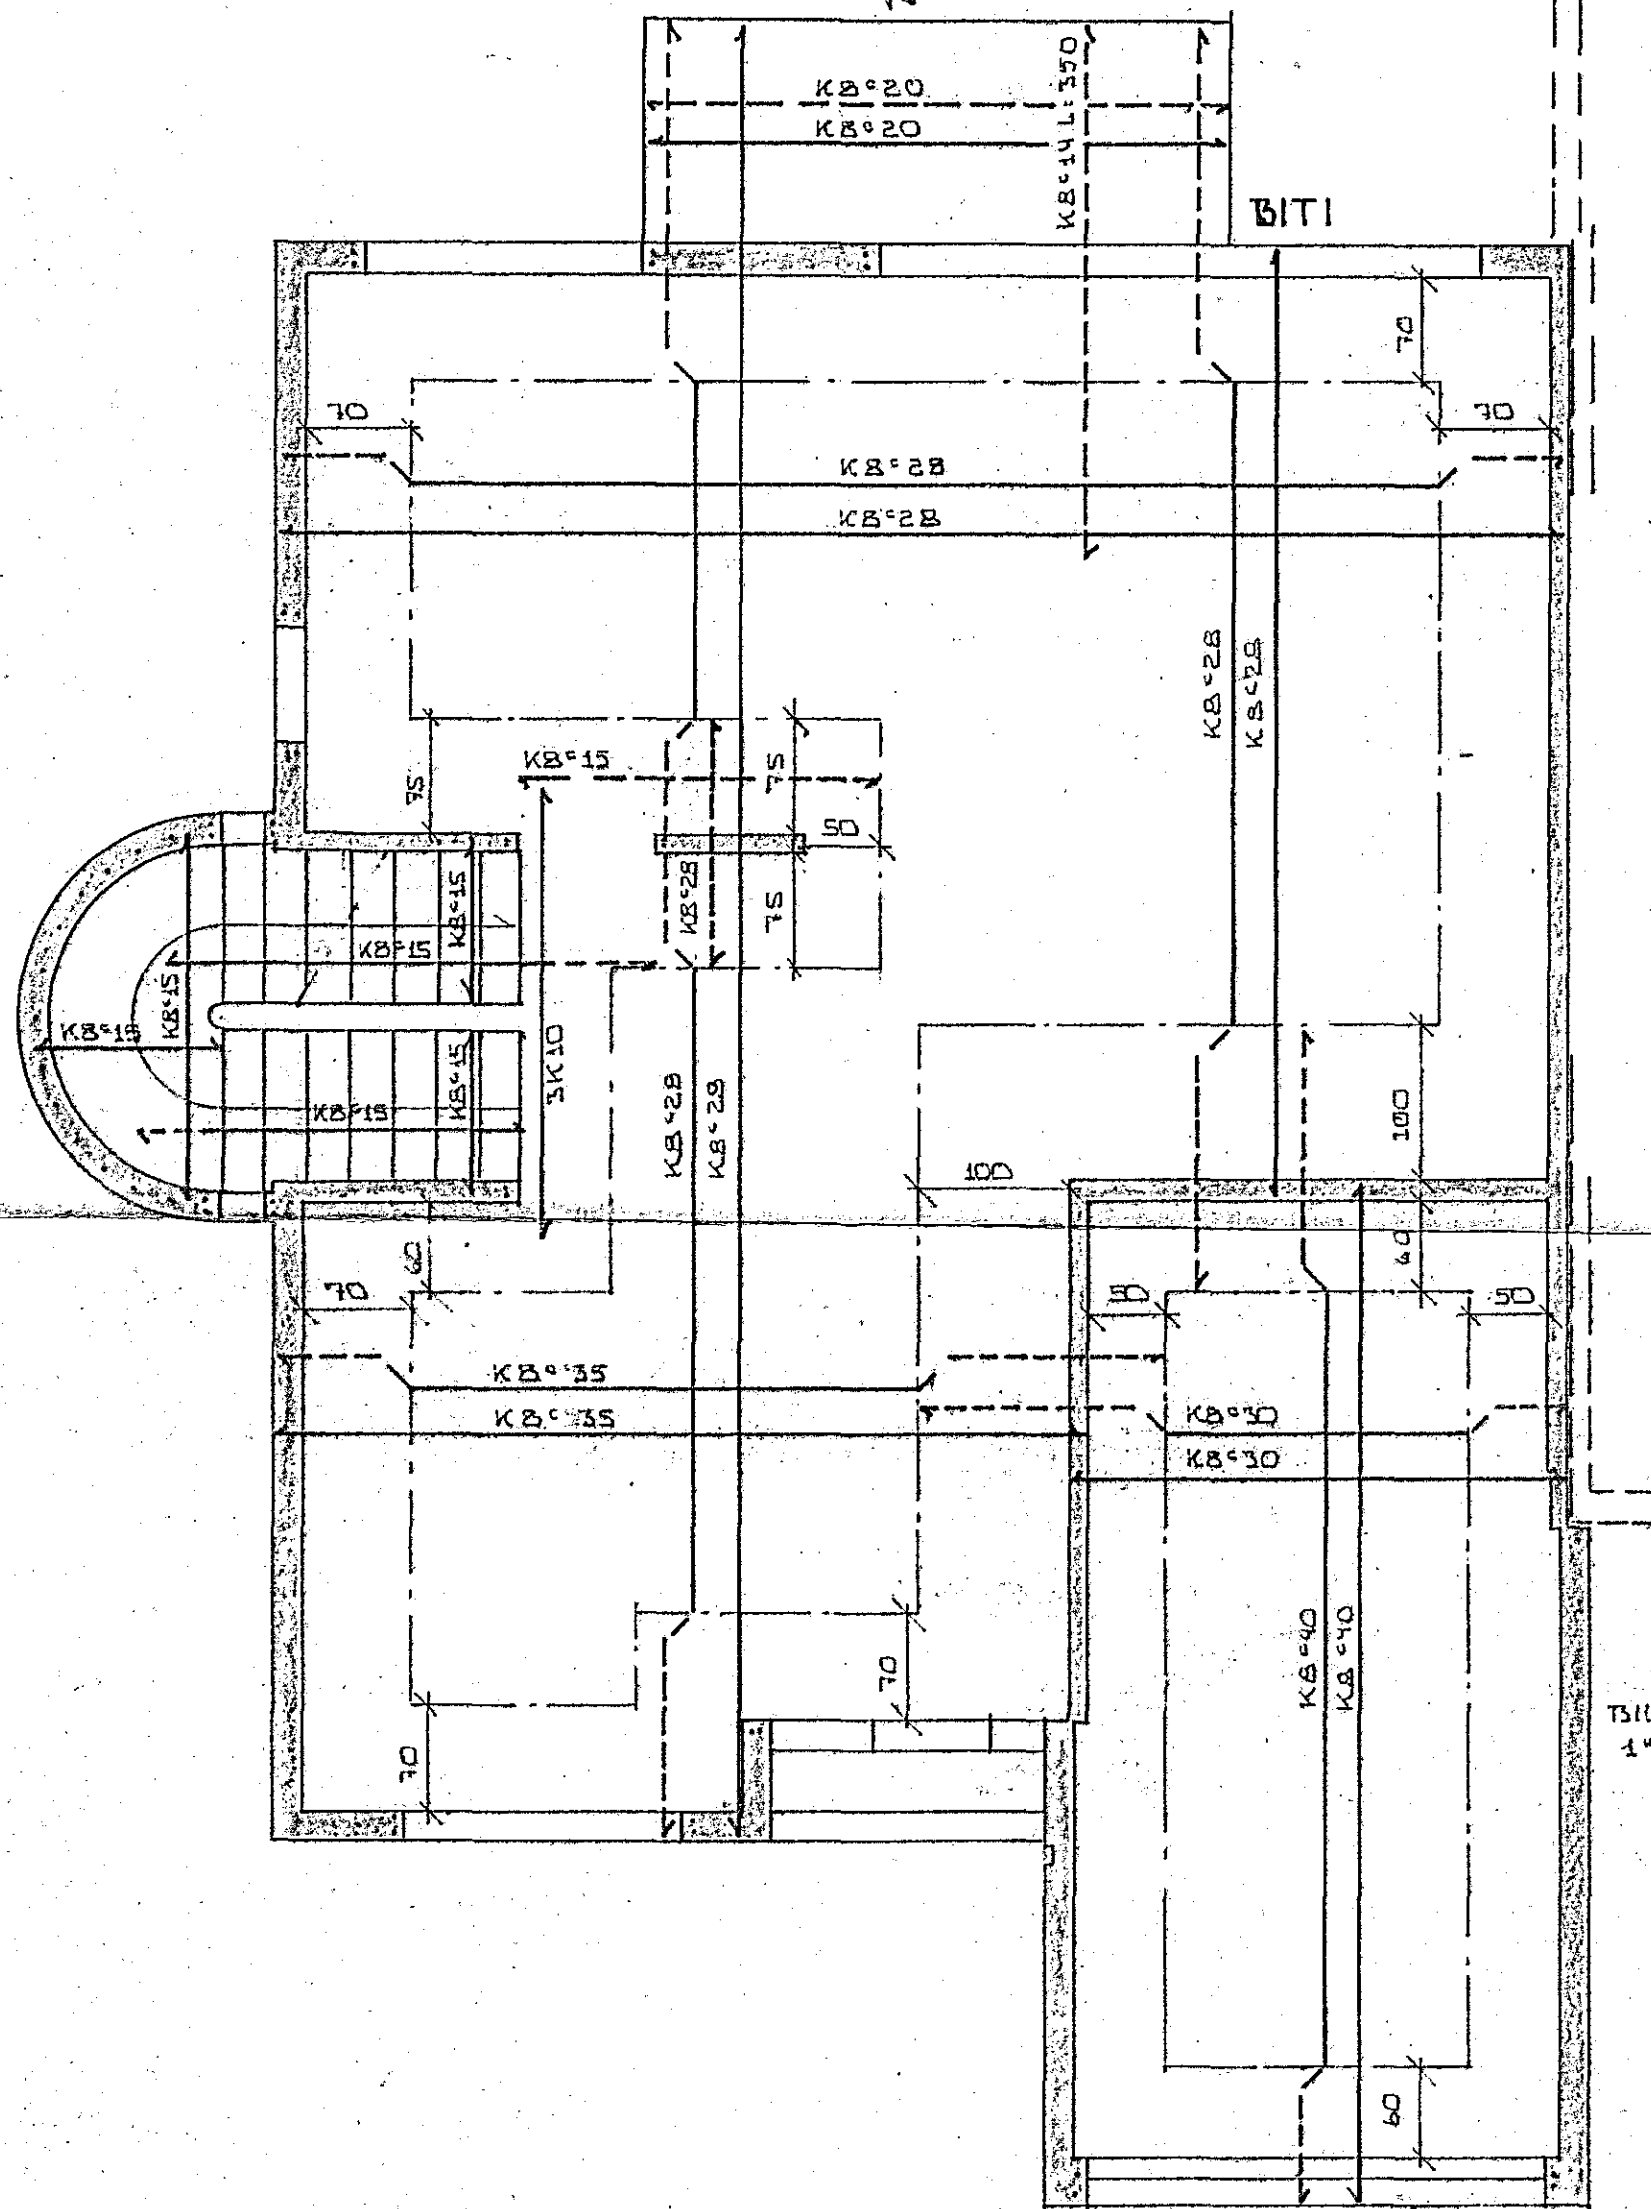


VINKLAR KB °15. GANGI ÚR MIDRU PLOTU
 Í MIJTT SVALA HANDRÍÐ. BENDING SVALA HANDRIDS
 SE KB °20H Í MIÐSUM VEGG

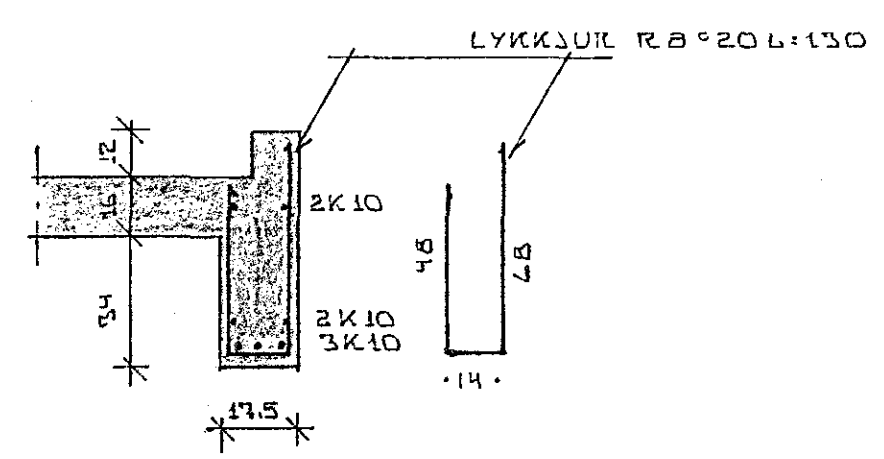


GRUNNMYND ~ 1:50

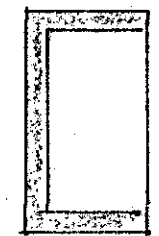

SNÍÐI BITA YFIR GLUGGA OG
 BILGEYMSLUHURÐ
 1:20

BILGEYMSLUOFT EINAÐRIST MED
 1" HERAKLITH

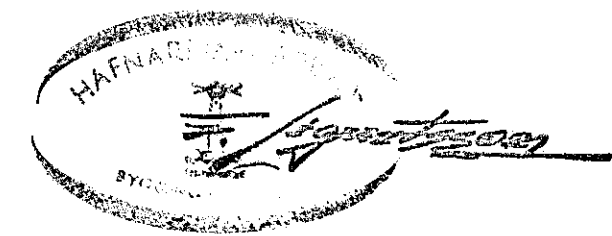

STEKKJARHVAMMUR 31, HAFNARFIRÐI.	DAGS. MAKS '82
BURÐARVIRKI, STEYPT PLATA YFIR HÆÐ	REIKN. <i>S. Sigurðsson</i>
MÆLIKV. ~ 1:50	TEIKN. BG.
SIGURÐUR ÞORLEIFSSON TÆKNIFRÆÐING. F.T.F.I.	VERK NR:
STRANDGÖTU 11, HAFNARFIRÐI. SÍMI 54-751.	TEIKN. NR: <i>02</i>