



VIÐ MÁLSETNINGU GLUGGAOFA
SKAL NOTA GLUGGATEIKNINGU
ARKITEKTA

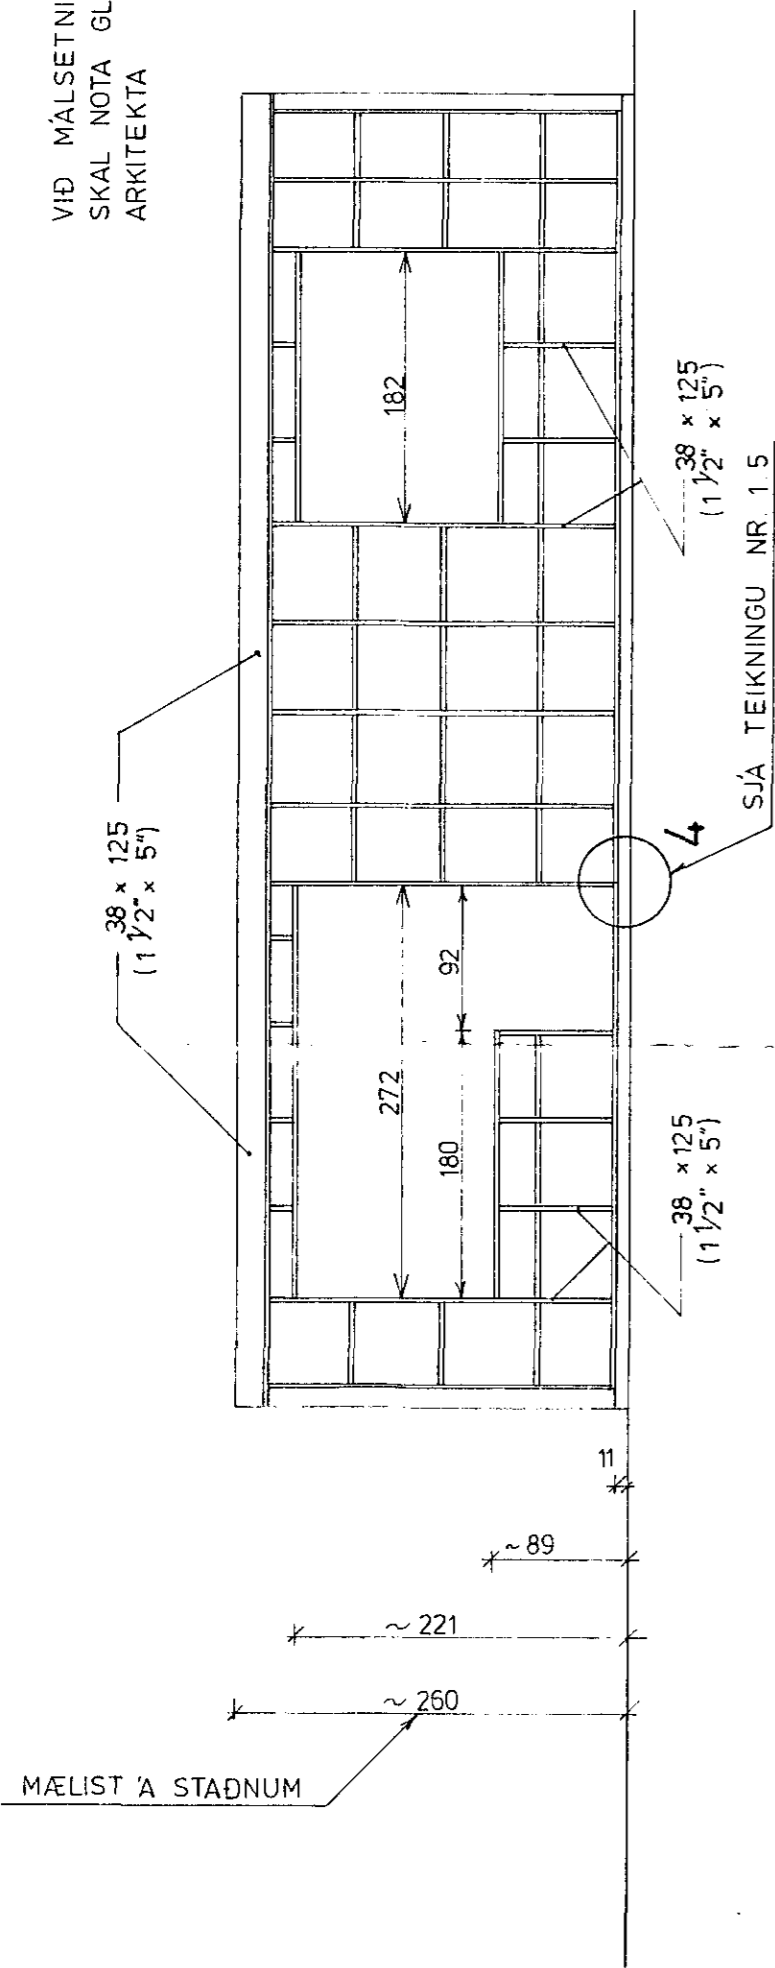

ATH.



SPERRUR SEM SÝNDAR ERU HEILAR
FRÁ VEGG OG UPP Í MÆNI MA
SKEYTA SAMAN Á LIMTRÉBITUM EINS
OG SÝNT ER Á SÆRMYND 2 TEIKN 1.5
SNID A - A SJÁ TEIKN 1.5

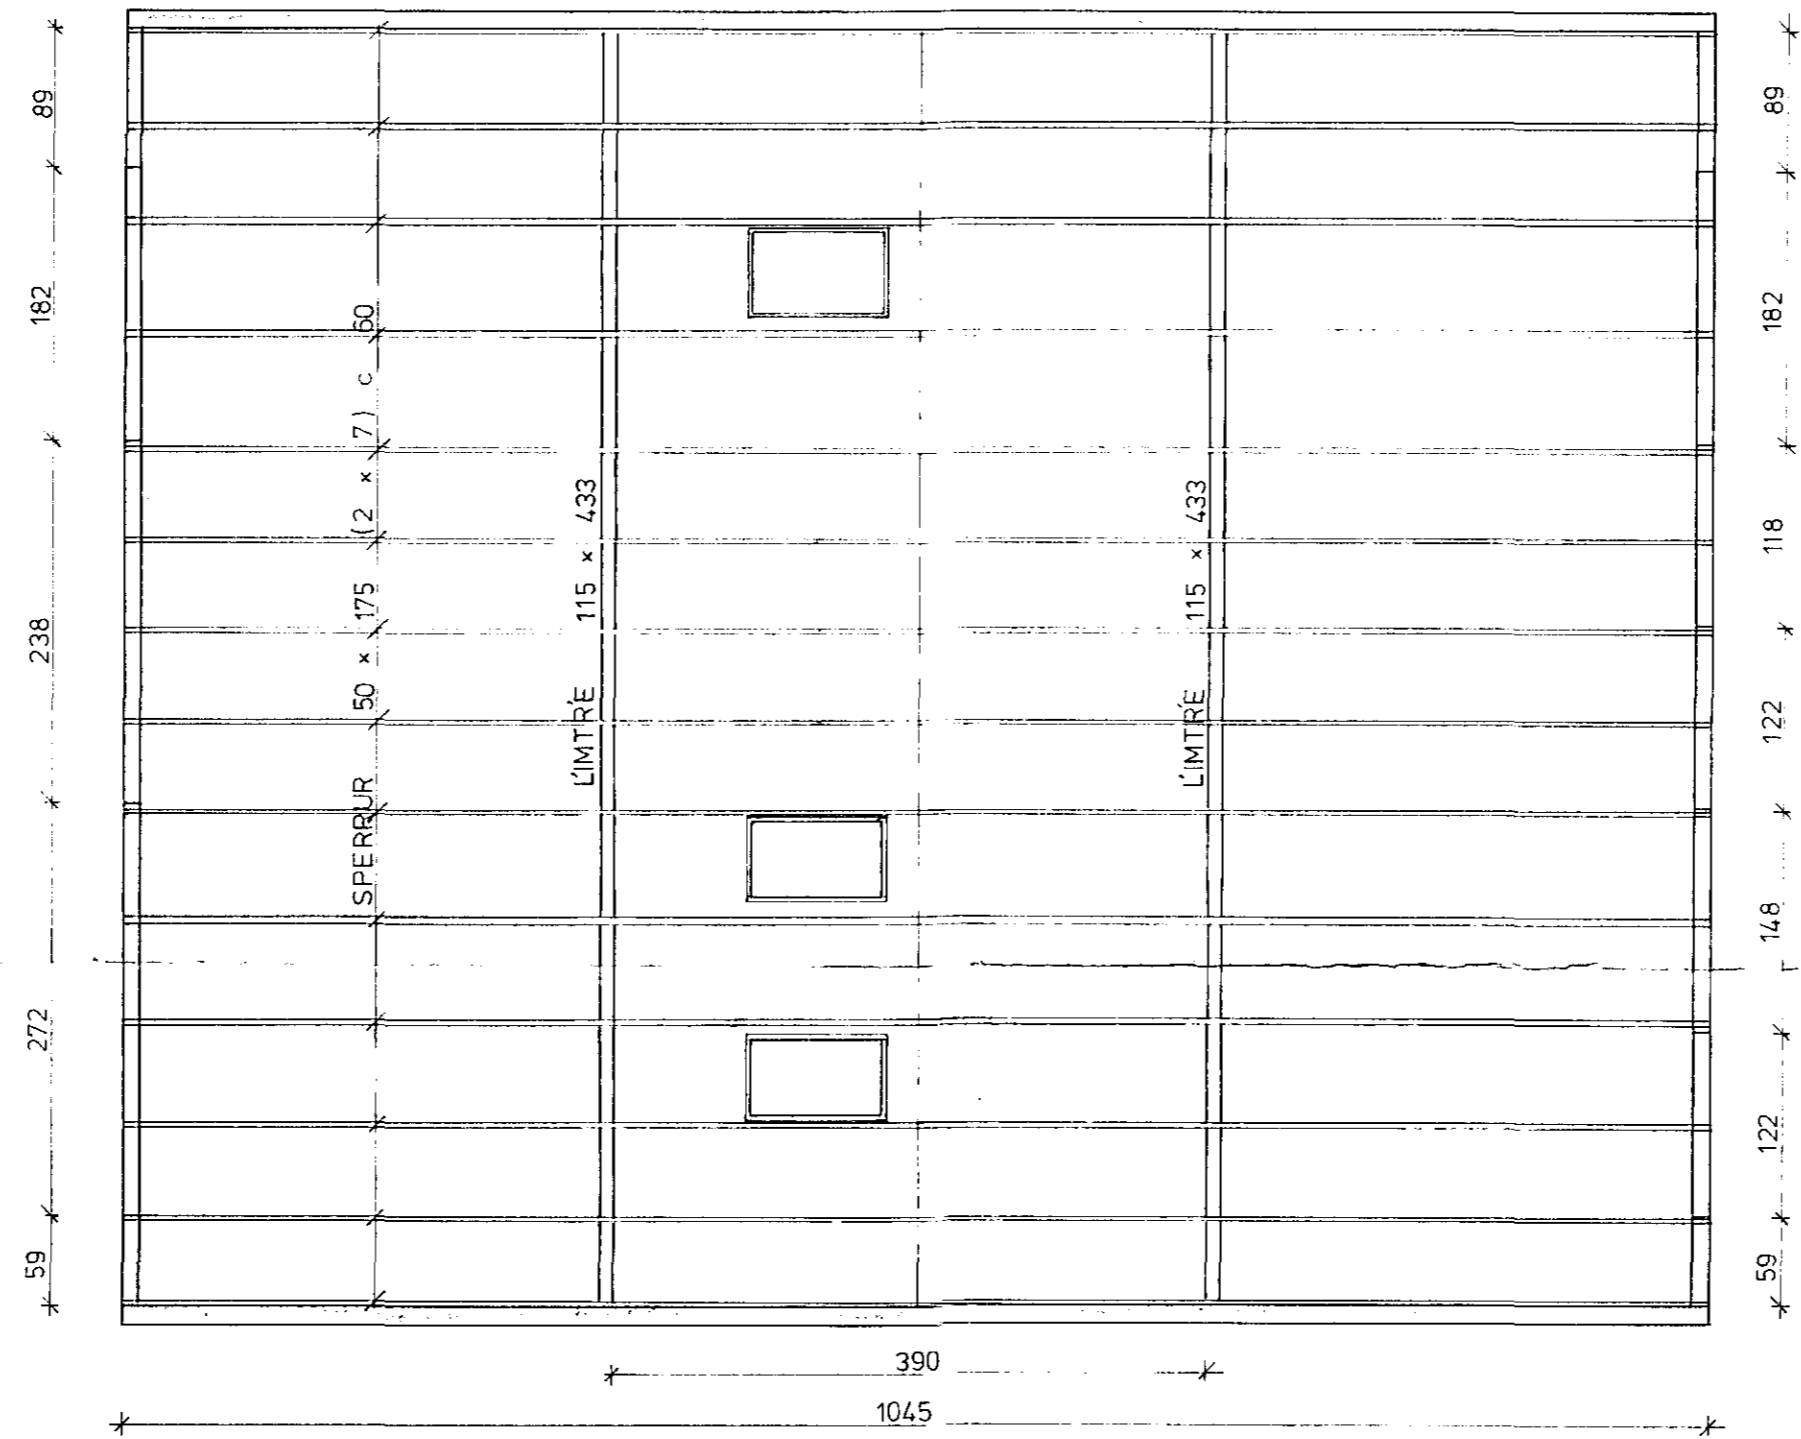

GRUNNMYND 1 : 50

STADSETNING Á SPERRUM RÆÐST
AF STADSETNINGU GLUGGA
MESTA LEYFILEGA BIL MILLI
SPERRA ER 75 cm

VIÐ MÁLSETNINGU GLUGGAOFA
SKAL NOTA GLUGGATEIKNINGU
ARKITEKTA

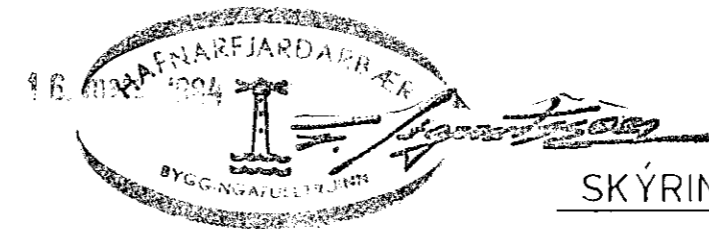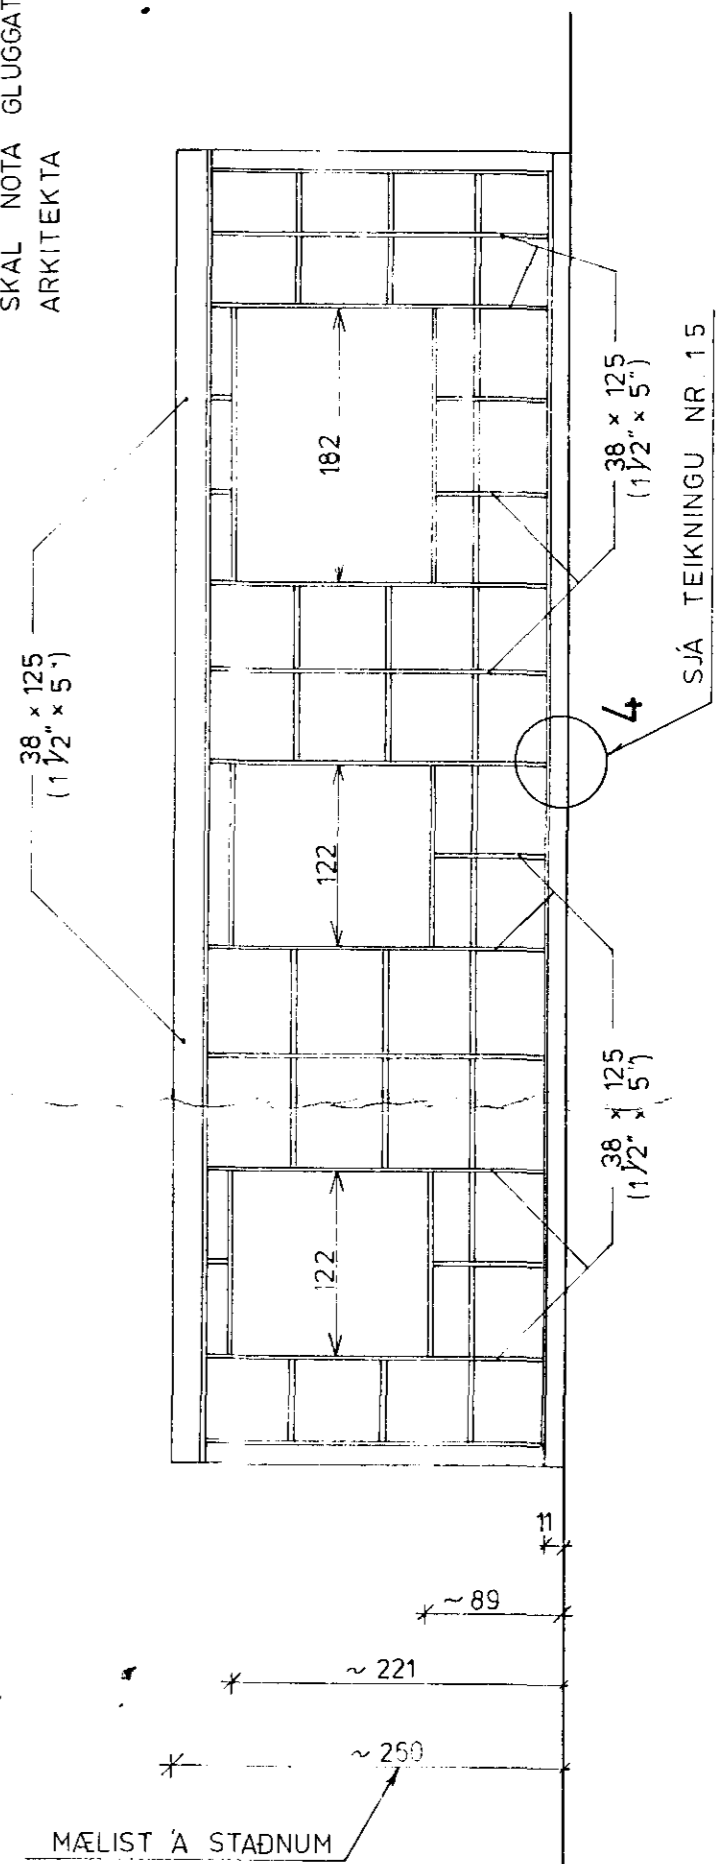

SKÝRINGAR SJÁ TEIKNINGU NR. 1.0

STEKKJARHVAMMUR 32, HFJ.	Mælikv. 1:50	Verk 83015	Teikn. nr. 1.4
PAK OG VEGGIR - TRÉVIRKI	Hannað. Teiknað. JW	Yfirfarið. Samb. JW	Dags. JAN '84
VERKFRÆÐIÞJÓNUSTA JÓHANNIS G. BERGÞÓRSSONAR h/f.			
VERKFR. MVFI		HAFNARFIRDI - Símar 53315 OG 50241	