
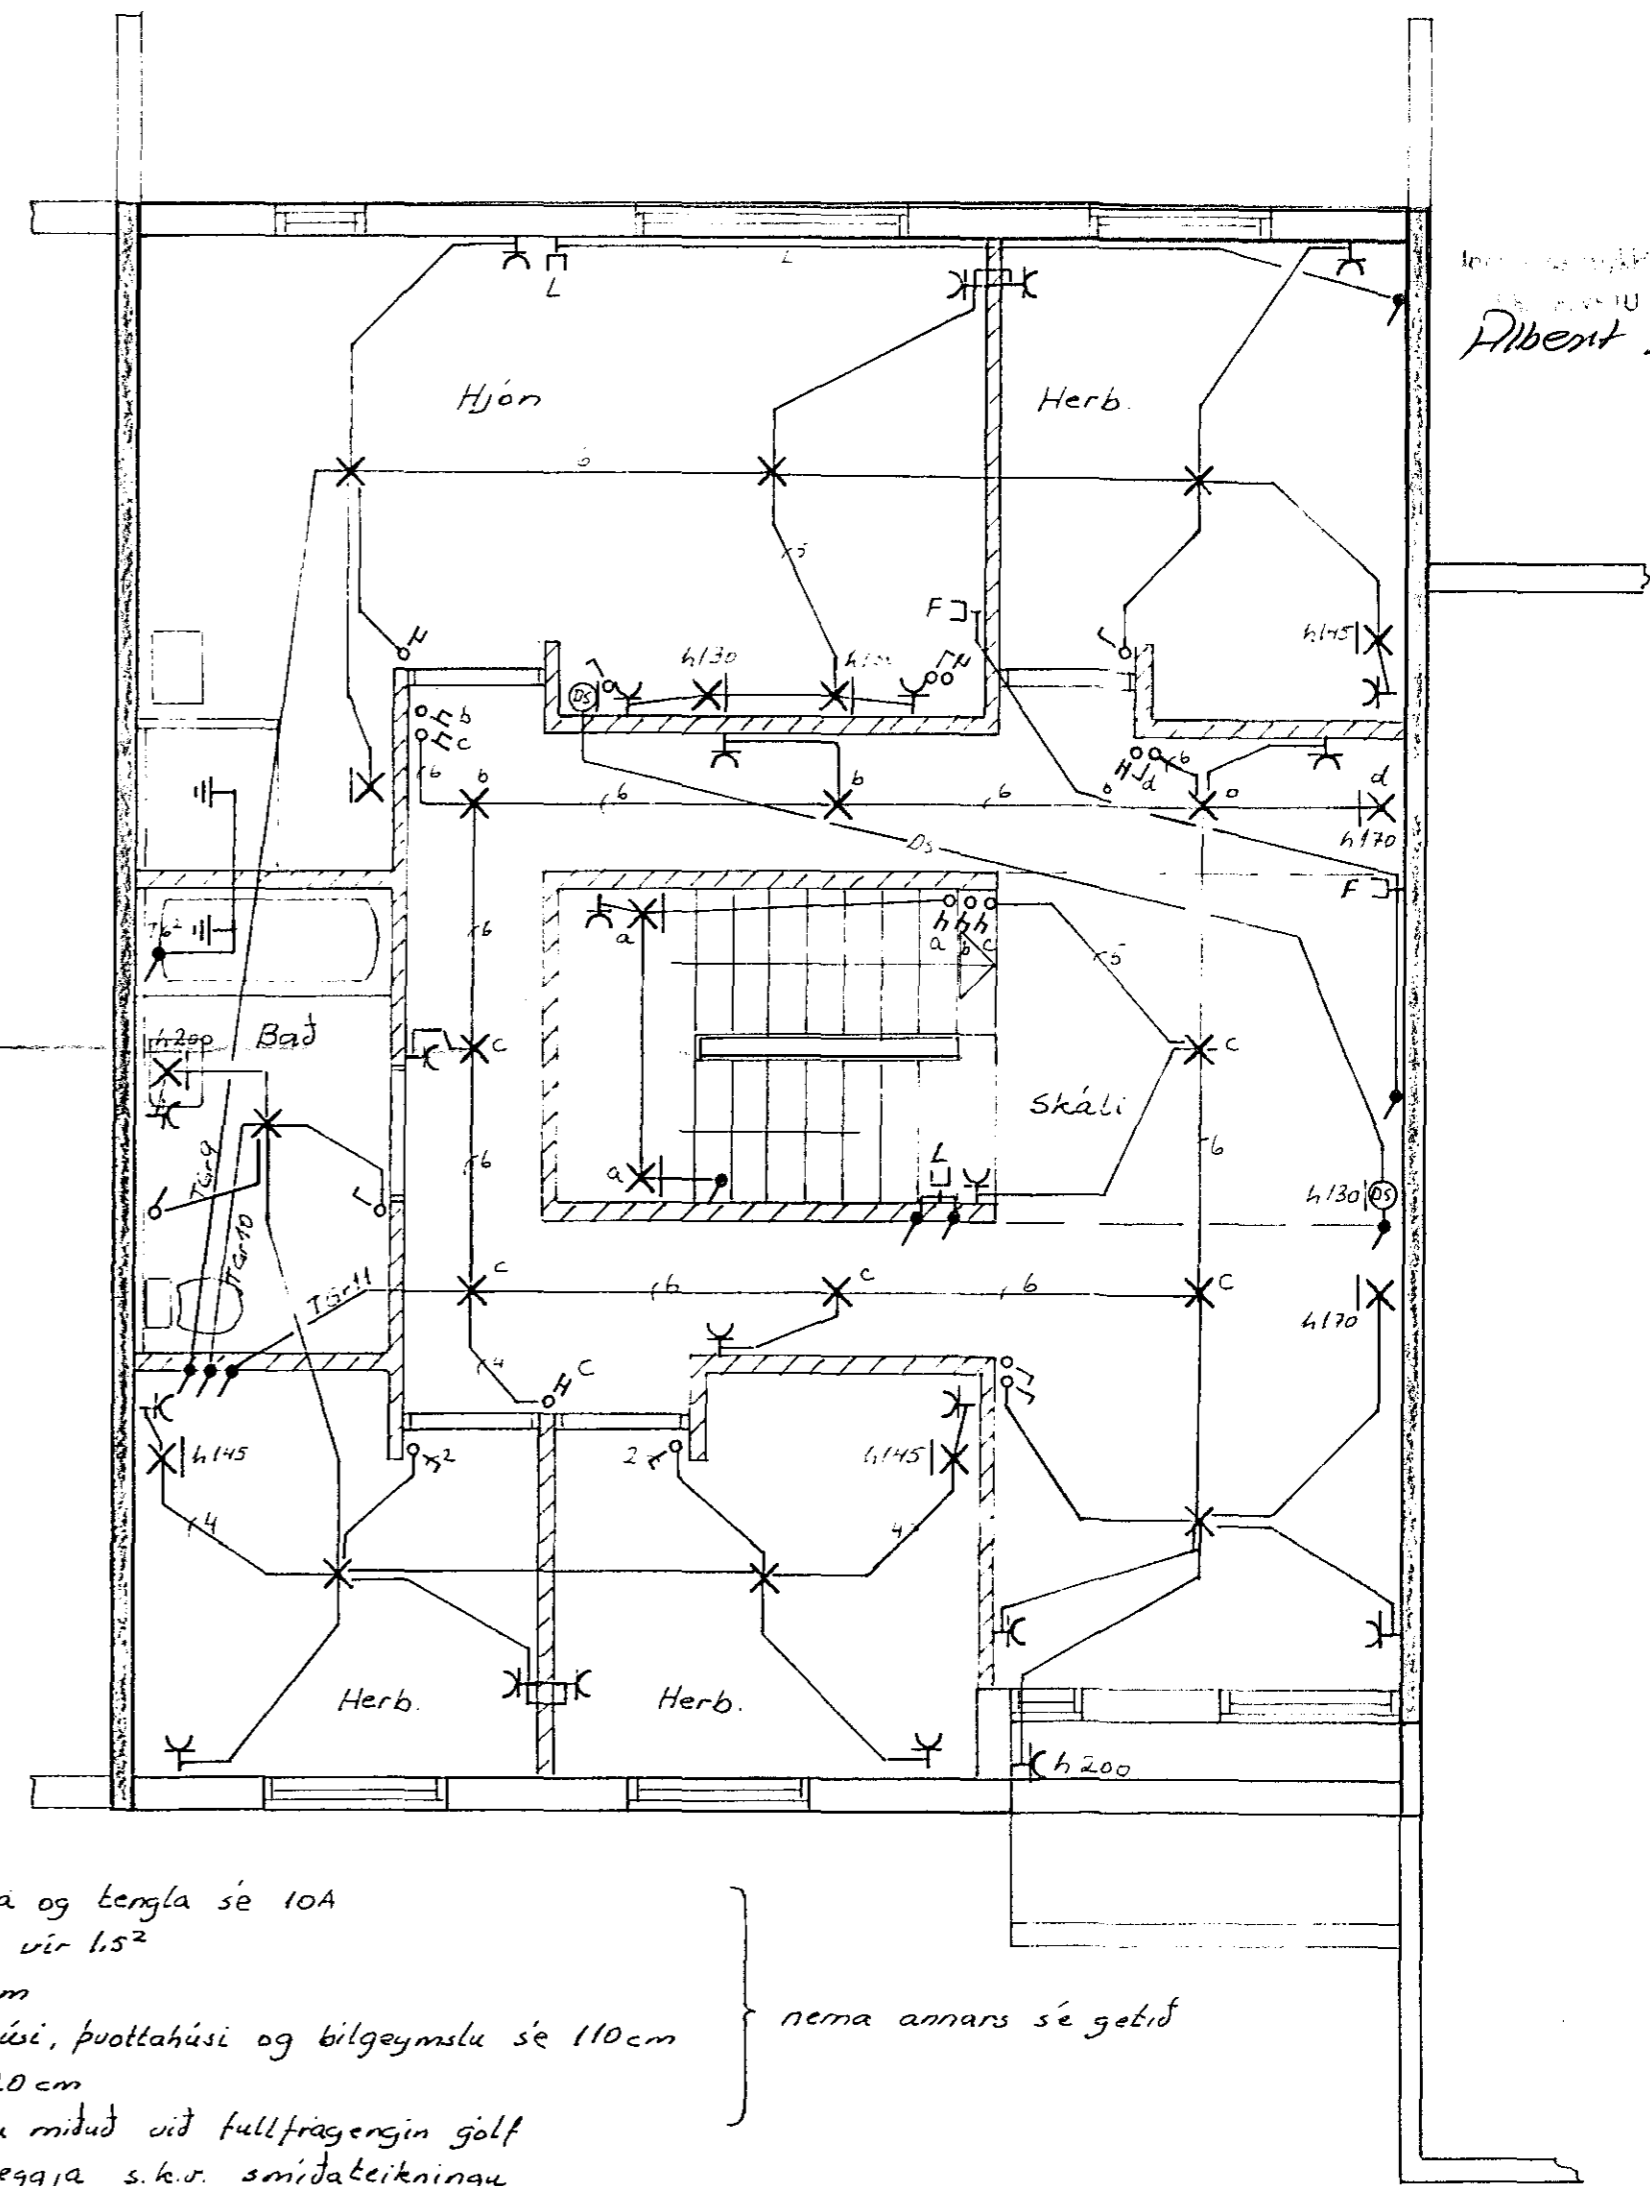


Húsnúmer 2308 Teikning nr. 2178
 Samþykkt þ 9.9. 1985
 Th. R. PÓRTELLO NARÞYRÐAR
 Ólafur L. Þórhallsson
 Elfræðingur og rafmaður

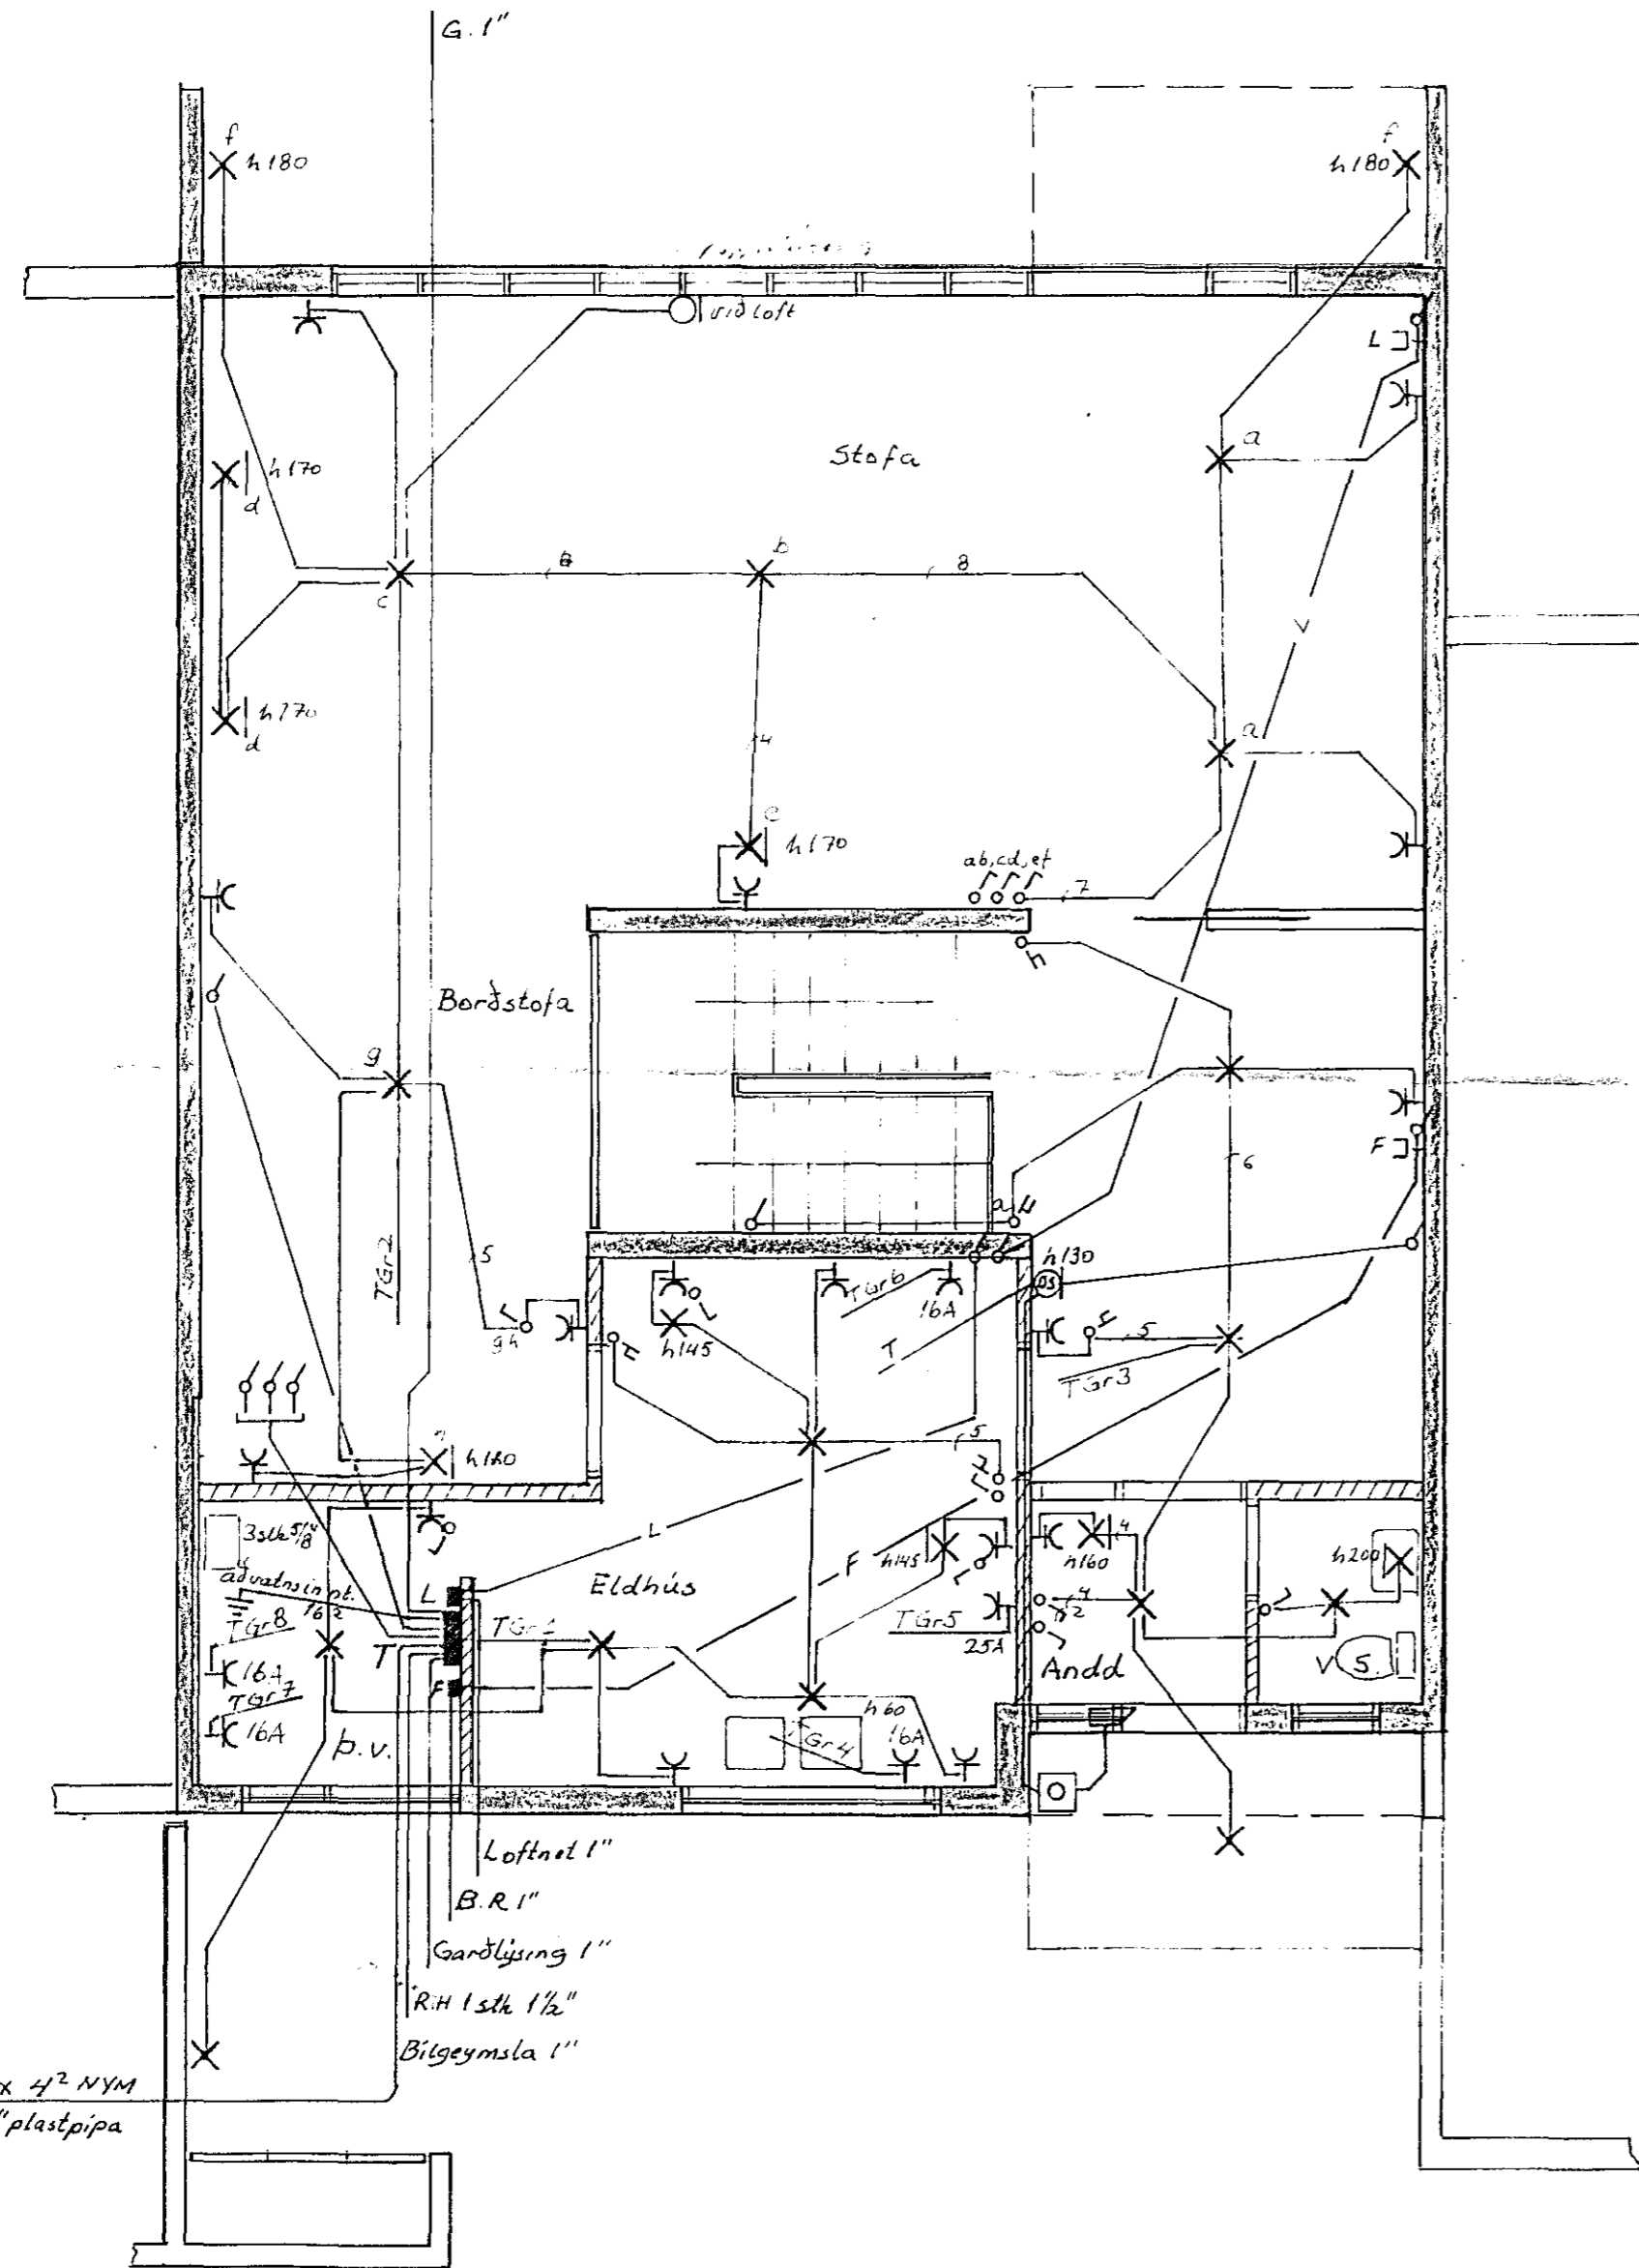

Teikning nr. 26.8. 83
 Th. R. PÓRTELLO
 Ólafur L. Þórhallsson

ad bilgeymslu 3x 4² NYM
 Af 32, 1" plastpípa

Lofthel 1"
 B.R. 1"
 Garðljáing 1"
 R.H. 1 stk 1 1/2"
 Bilgeymslu 1"

Skýringar:

Mátstraumur rofa og tengla sé 10A
 Pípur séu 5/8" vir 1.5²
 Hæð rofa sé 110 cm
 Hæð tengla í eldhúsi, þvottahúsi og bilgeymslu sé 110 cm
 Hæð tengla sé 20 cm
 Öll hæðarmál eru miðud við fullfrægingin gólf
 Taka skal mál veggja s.k.v. smíðateikningu
 Átal tafla sé af rakapéttri gerð
 Binda skal saman vatnsinntök og
 jarðbinda baðkar og sturtubotn
 Útiljós séu hringlaga með flötum kúfli.

} nema annars sé getið

STEKKJARHVAMMUR 32	
RAFLAGNATEIKNING, SKÝRINGAR	KVARÐI 1:50
TEIKN. NR. 004	BLAÐ 1 AF 2
JÓN OG JENS S 54160, 52829.	TEIKNAD 7.9.H