


SNID A - A 1:50

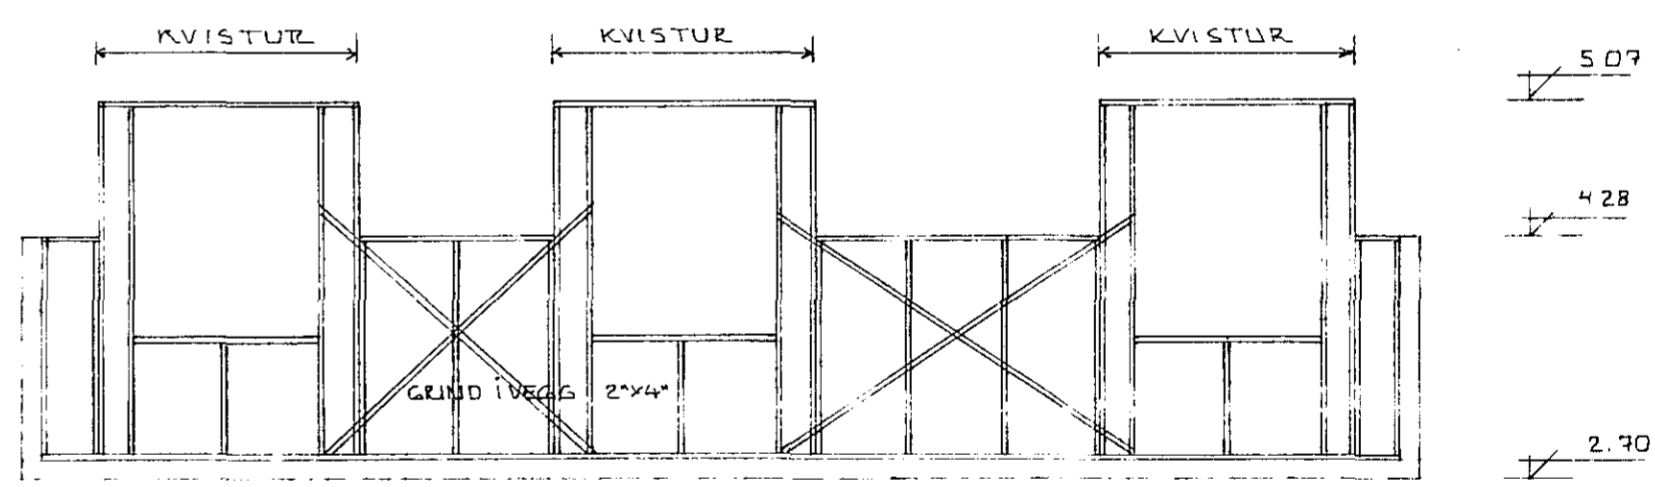


SNID B - B 1:50

KVISTAR AÐ GRANNHÚSI HLIÐAR AÐ NÆSTA HÚSI OG OFANÁ KVISTA NÆST BRANDVEGG SKAL KLÆÐA MEÐ ASBESTI UNDIR JÄRNPLÖTUR.

GRUNNMYND M 1:50

SKÝRINGAR:
 ALLT TIMBUR SKAL VERA HEILT OG GALLALAUST EFNÍ.
 Í GRIND MÄ VEKA TÖÐUR STEYPTUM.
 KLÆÐING Á VEGGUM OG HLIÐUM NEGLA SKAL ÞAKKLÆÐIN 1"x6"
 MEÐ 3STK 3" GALV SAUM. HVERJA SPERRU
 SAMSKYTTI Í KLÆÐINGUNNI SKULU EKKU VERA FLEIRI EN
 TVÖ SAMAN Á SPERRU.
 JÄRN Á BAKI SKAL NEGLT 6KV. TÝRIMÆLUM FRAMLÖBENDA.
 ALLAR FESTINGAR OG FESTI JÄRN JEGGGRINDUM OG ÞAKI
 SKULU VERA GANAN SPRÆFAR EÐA Á ANNUM HÄTT
 TRYGGLIGA KYRÐAR.

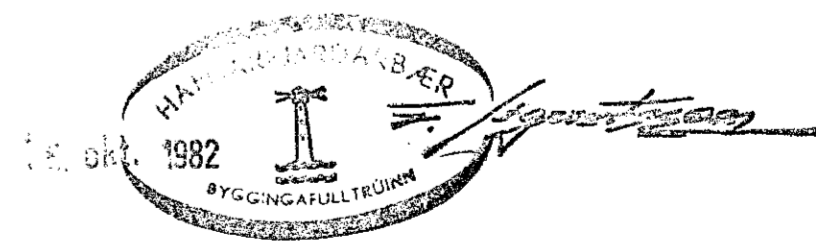

STEKKJARHVAMMUR 33, HAFNARFIRÐI.		DAGS: MAÍ '82
ÞAKVIÐIR OG VEGGGRINDUR GRUNNMYND ÞAKS OG SNID		REIKN:
MÆLKV. 1:50		TEIKN: EGB
SIGURÐUR ÞORLEIFSSON TEKNIFRÆÐINGUR F.T.F.I. STRANDGÖTU 11, HAFNARFIRÐI. SÍMI 54751		VERK NR.: 8213
		TEIKN NR.: 05