


**SÉRMYND 1**


1:20

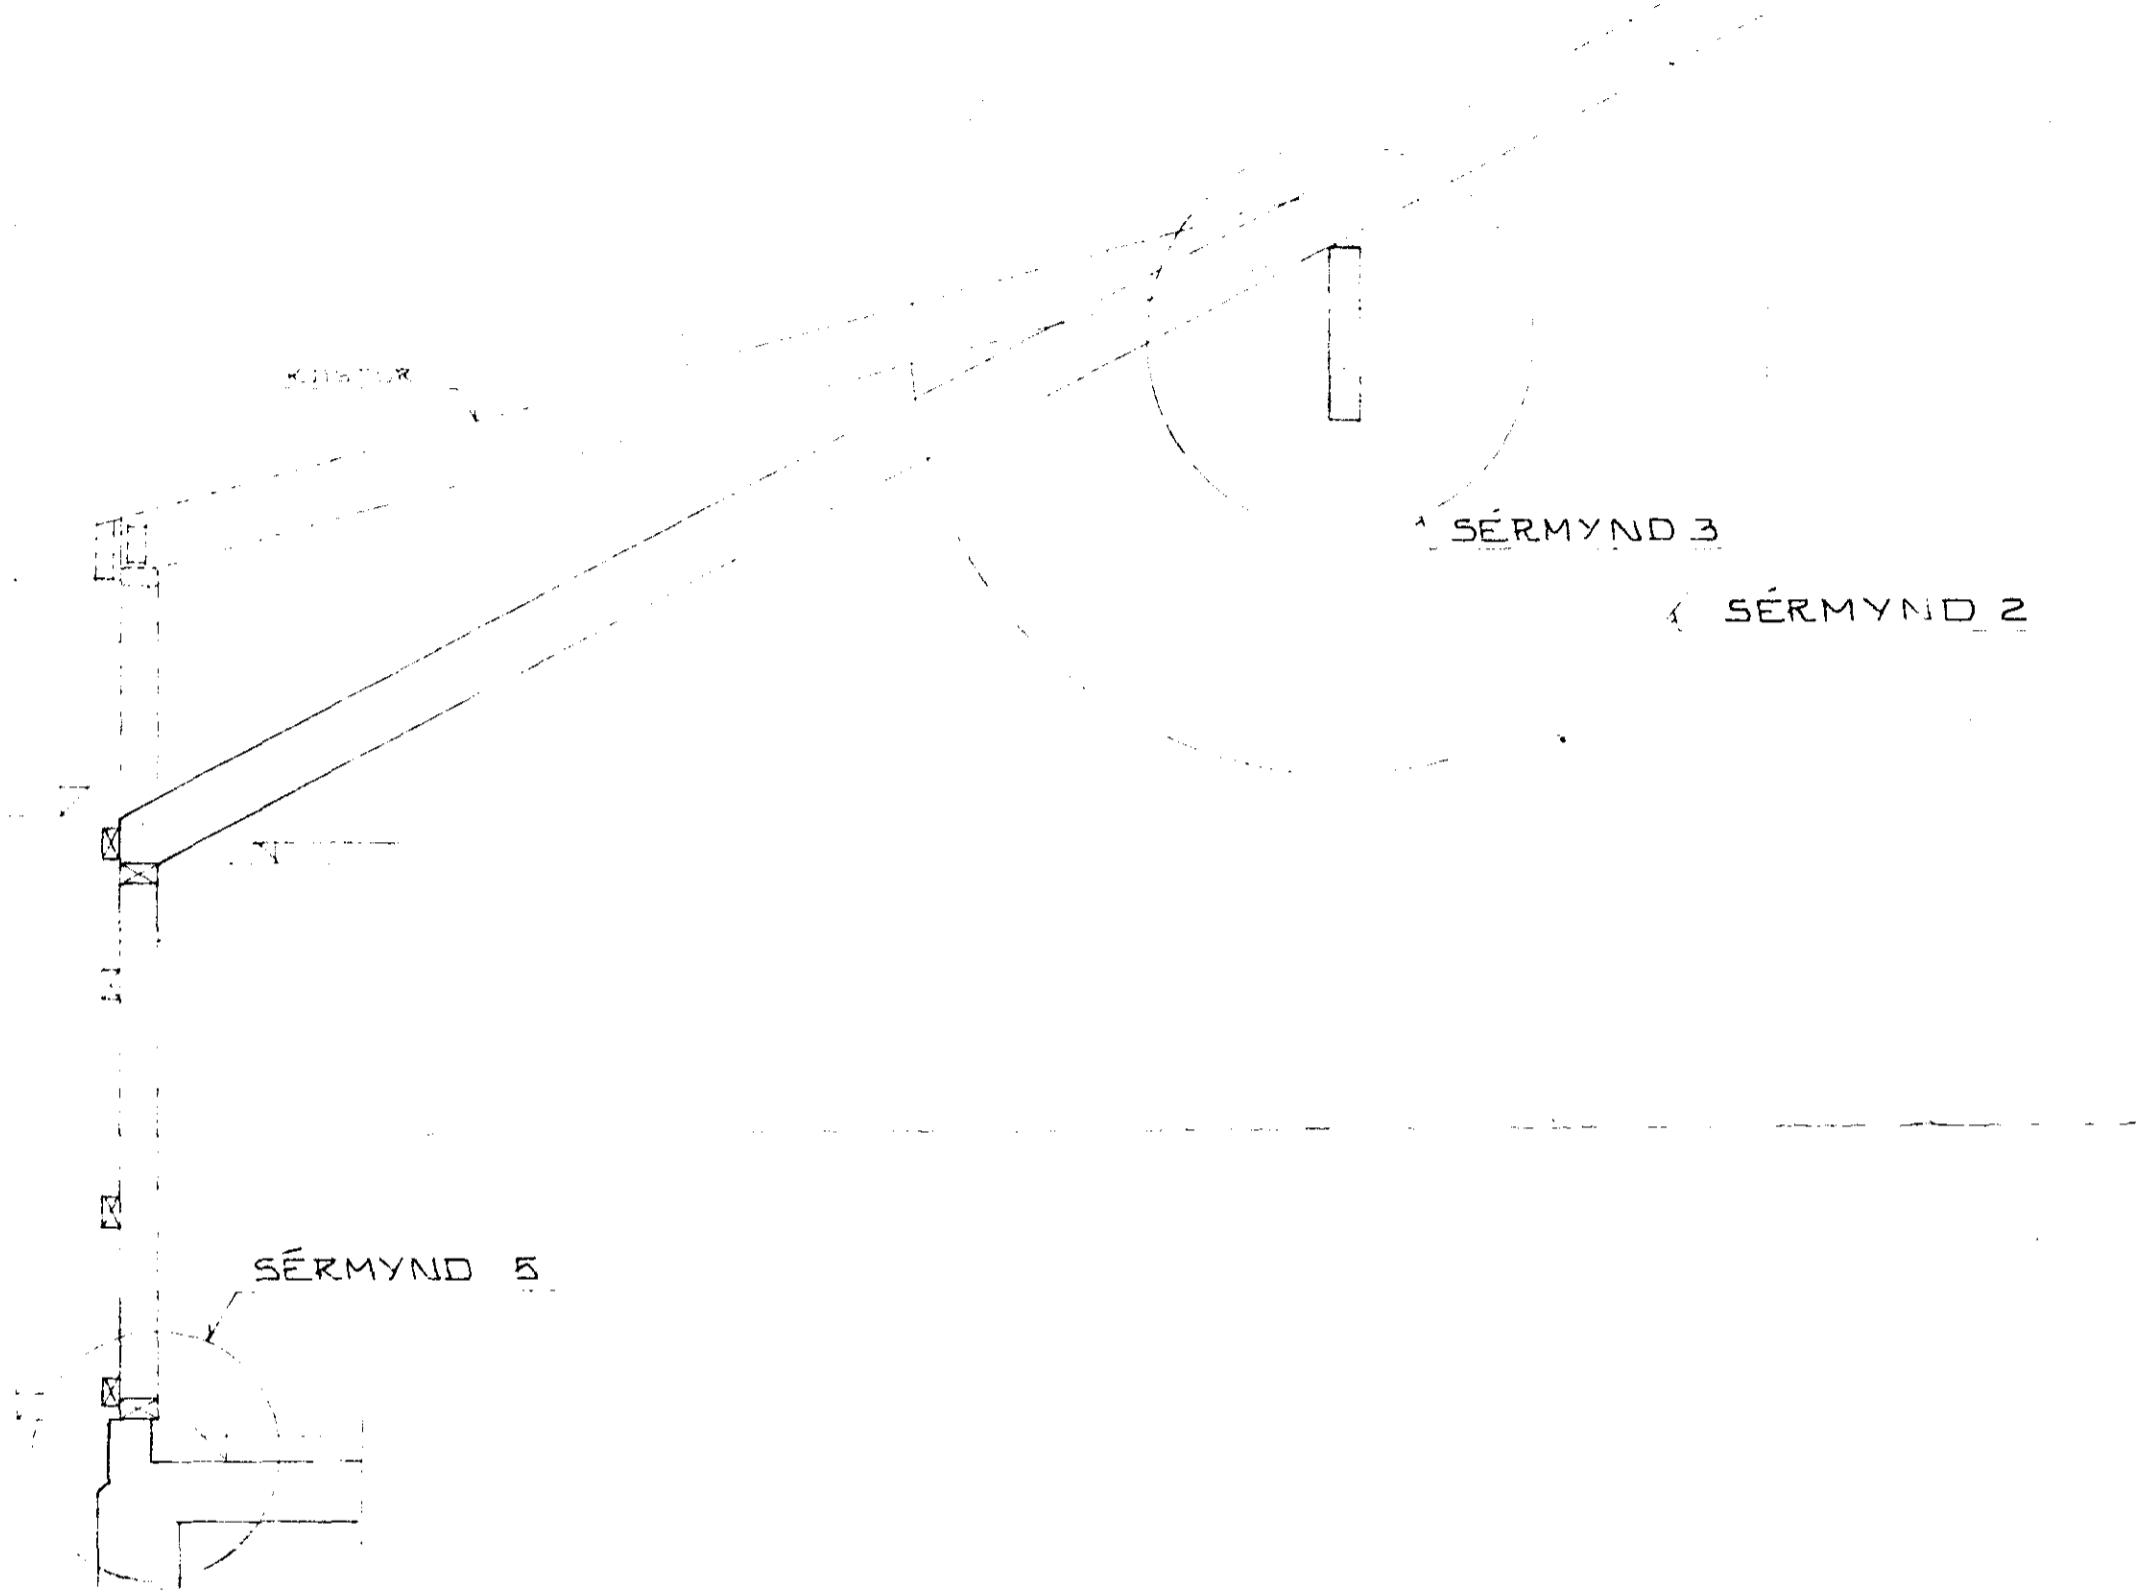

**SÉRMYND 2**

1:10


ÞAK SEM SPERRER MEE MEGIN LAGI  
HALLA TIGGJA SAMAN SPÁLA  
ÞAK NEGLAST BAKAN MEE HUK  
KÍ MOGILIT

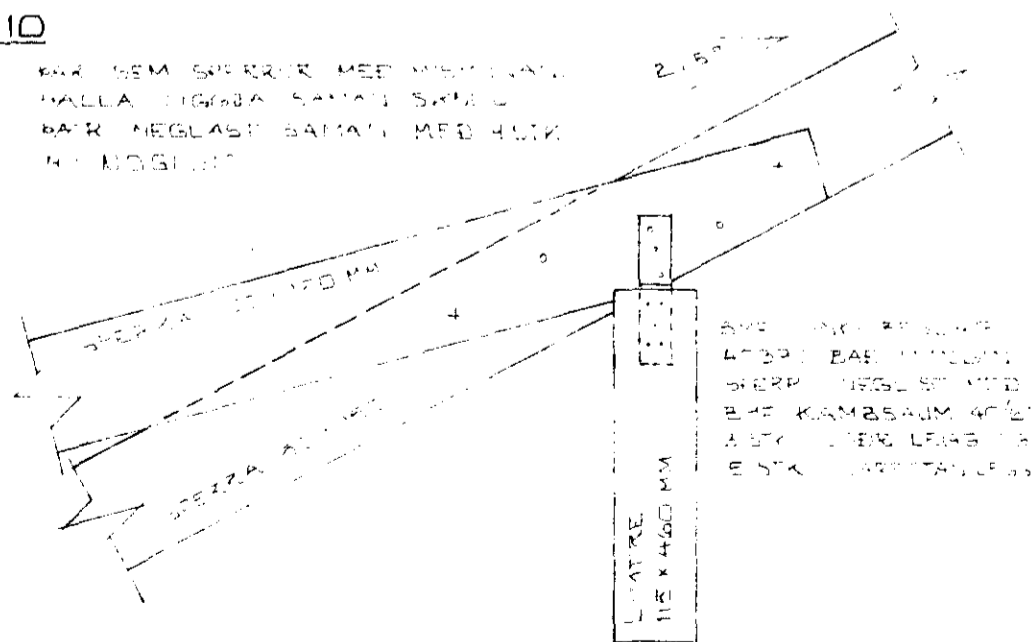

**SÉRMYND 3**


1:10

BMF VINKELBESLAG 1/2 BC  
242MM MEGIN SPERU NEGLIST  
MEE KAMBSAUM 40/60  
2 STK. HVERN LAGI OG 3 STK.  
HVERN LAGI

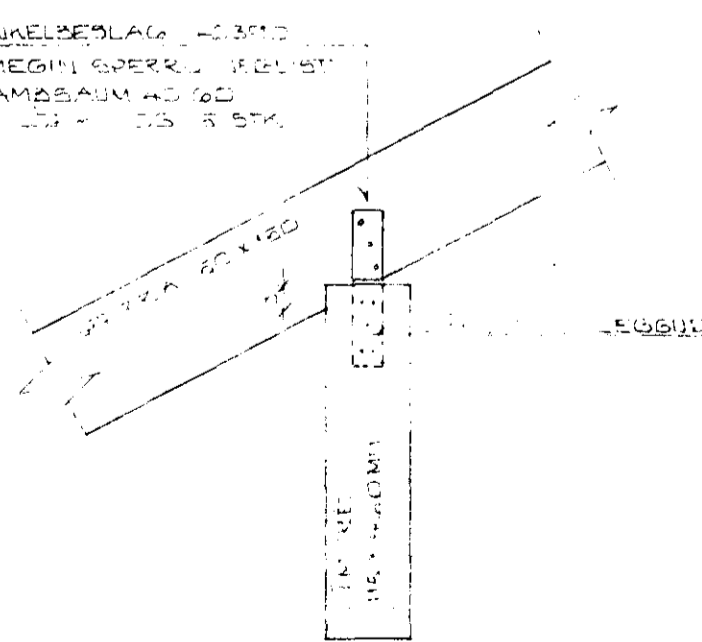

**SÉRMYND 4**


1:10

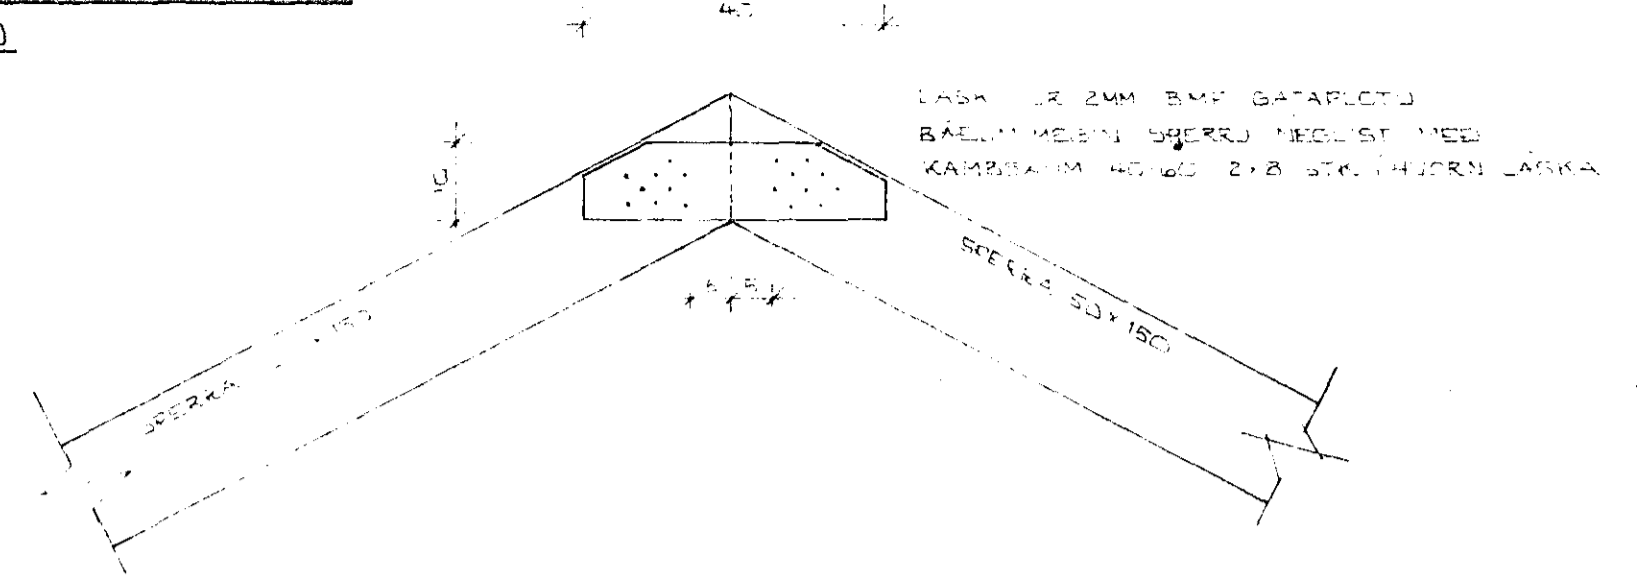


LASKA ER 24MM BMF GATAFLÖTU  
BÆLTI MEGIN SPERU NEGLIST MEE  
KAMBSAUM 40/60 2/3 STK. HVERN LAGI

**SÉRMYND 5**

1:10

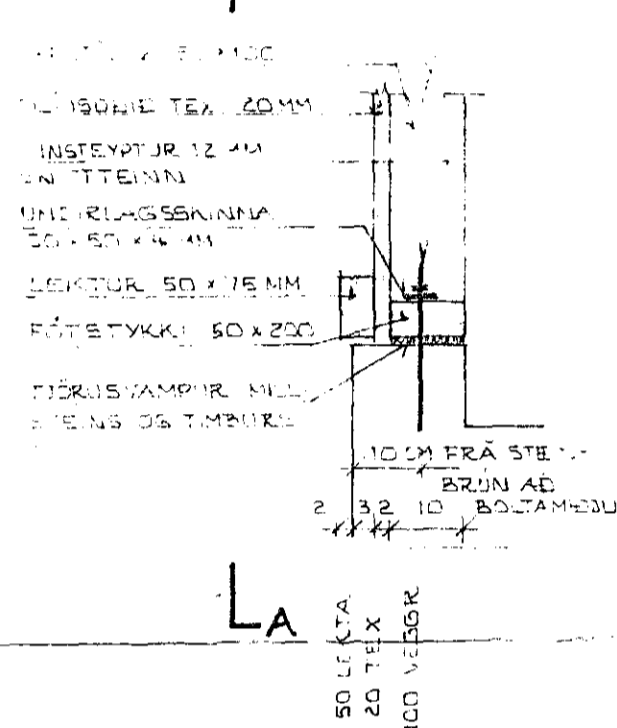


10CM FRÁ STEINI  
BRUN AÐ  
2 3/2 10 BOLTAHEÐU

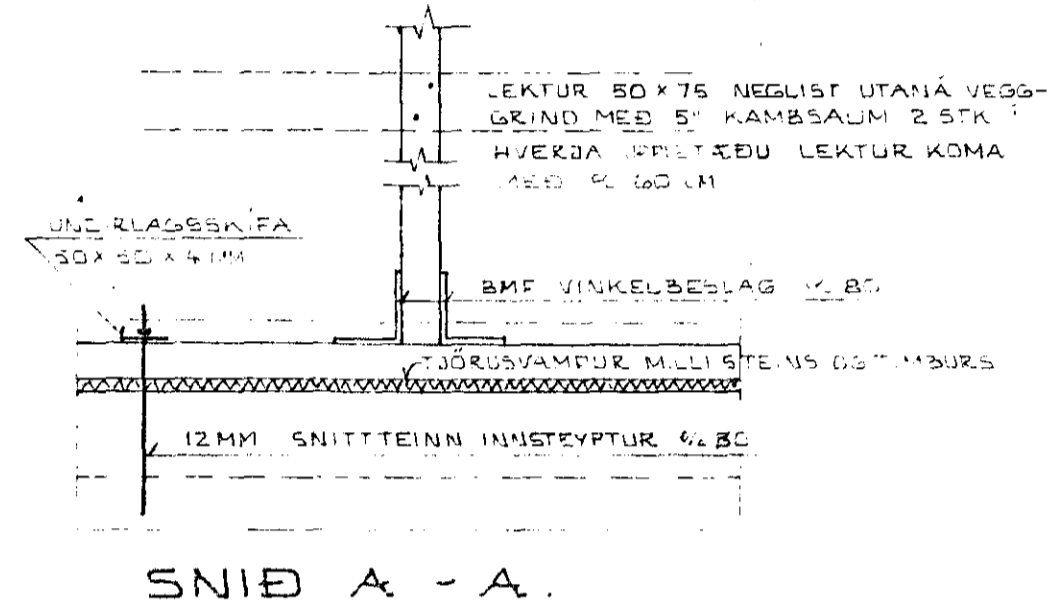

SNIÐ A - A

**SKÝRINGAR:**

ALLIR HUNDUR Í VEGGUM OG Í PAKI SKAL VEKA GALLALAUST OG  
ÁN HANGANTA  
EINUR SEM LIGGUR AÐ STEINI SKAL FÓVARIÐ MEE PV AÐ BERA  
Á ÞAR TVER UMFERIR AÐ LITLAUSU FÓVARNEFNI  
FESTJARNI SÉU AÐ GERIÐ BMF (PÁLL ÞORGEIRSSON) EÐA SAMTÆRLEFST  
ALLUR SAUMUR SEM NEGLAST YÐ GRIND EÐA Í PAKI SÉ  
GALVANHJÆLUR.  
ÖNDR FESTJARN OG BOLTAR SÉU ANNAÐHVERT GALVANHJÆLUR  
EÐA Á ANNARI HÁTT TRYGGEISA KYÐVARIÐ  
LÍMTÉ SÉ KY SKANTANA TILKOM STÖÐLUM (L) MERKT

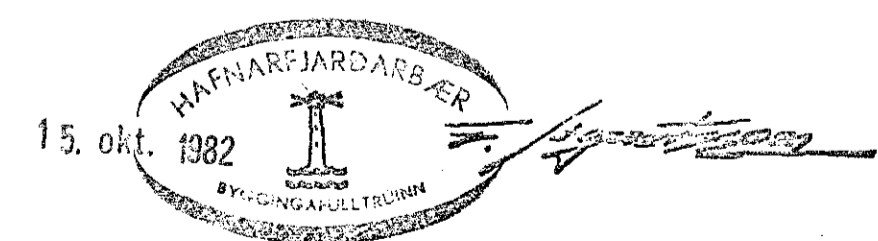

STEKKJARHYMMUR 33 HAFNARF ÞAKVÍÐIR - SÉRMYNDR OG SNIÐ	DAGS. MARS '82
	REIKN. S.Þ.
SIGURÐUR ÞORLEIFSSON TEKNIFAÐINGUR, F.T.F.I. STRANDGÖTU 11, HAFNARFIRÐI. Sími: 54751.	TEIKN. BA
	VERKNE. 8213
	TEIKN. NR. 07