


LASKAR 12 mm KROSSVIÐUR
NEGLIST MED 3" GALV SAUM

SÉRMYND 3


BMF VINKILJÄRN NEGLIST
BÁÐUM MEGIN SPERRU, TIL
SKIPTIS NIÐUR Í YFIRSTYKKI
OG Í FRAMSTYKKI

LÍMTRÉ
STÆRD SJÁ GRUNNMYND

SPERRUR NEGLIST SAMAN
MED 2 x 4 STK 38/100 (4") NOGLUM, EF ÞÆR
ERU SKEYTTAR SAMAN.

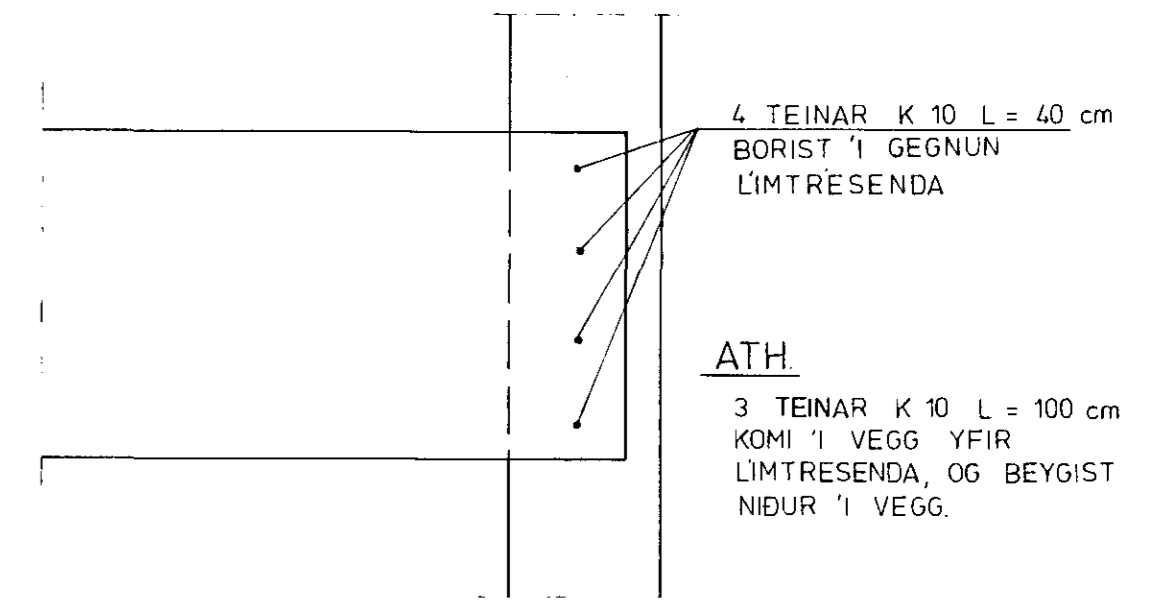


FESTING Á LÍMTRÉ Í VEGG

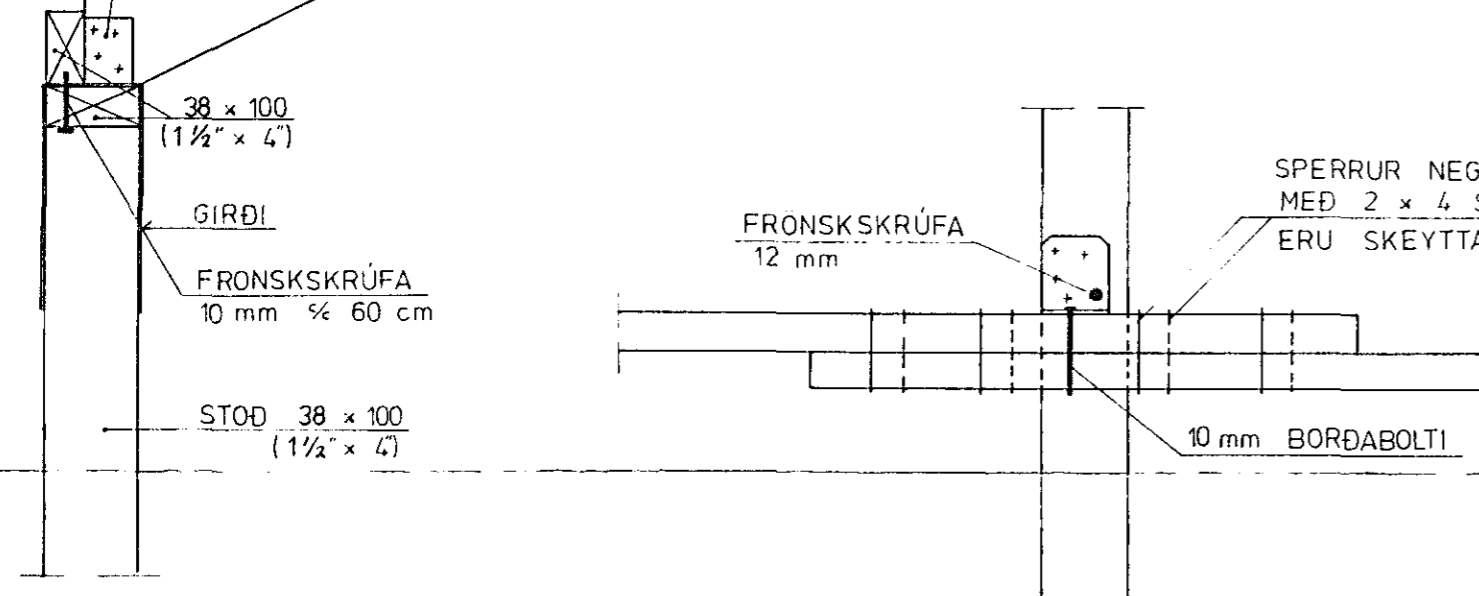


SÉRMYND 1

SÉRMYND 2

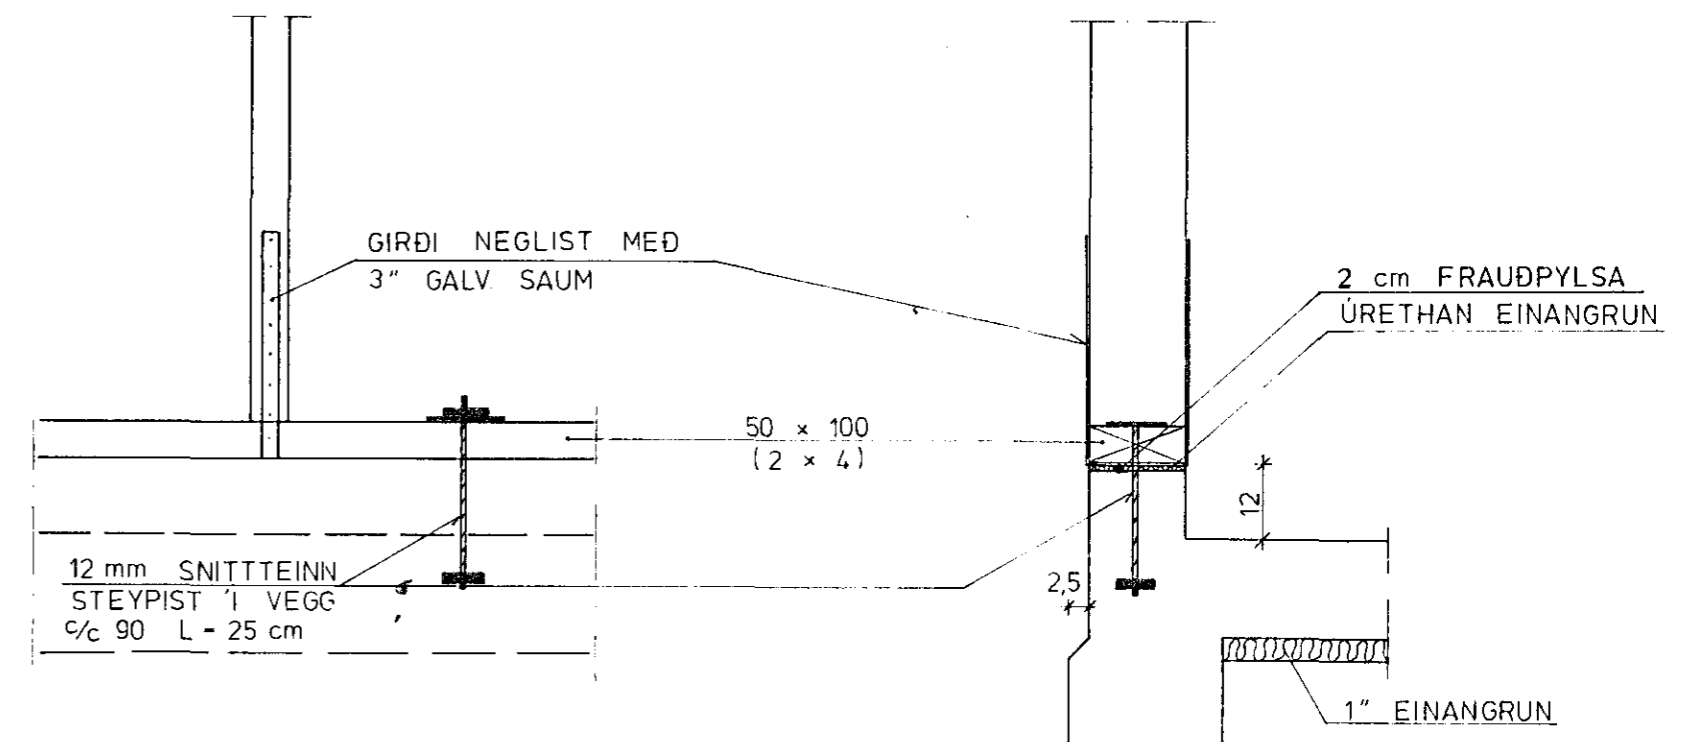


SÉRMYND 4

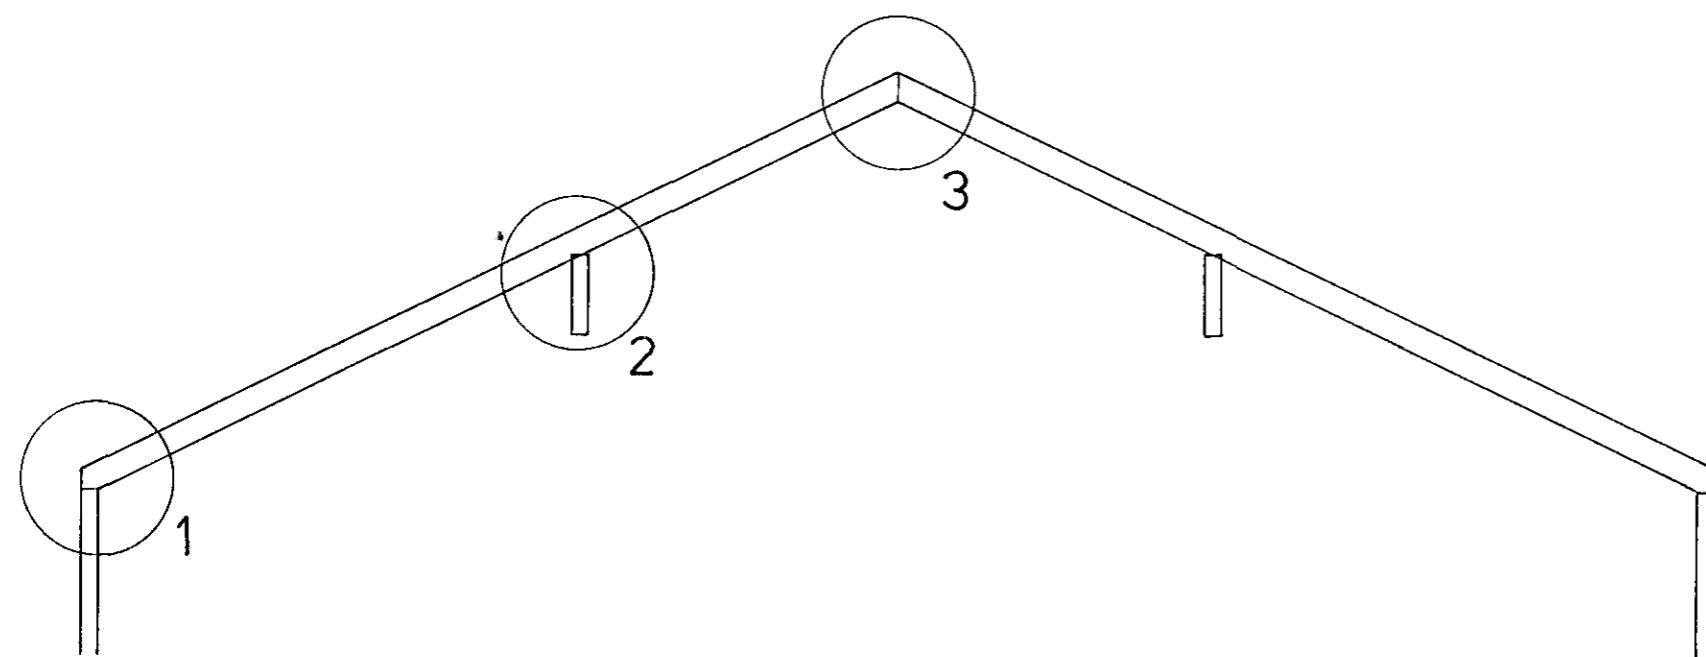

SNID A - A 1:50

SKÝRINGAR SJÁ TEIKNINGU NR. 10

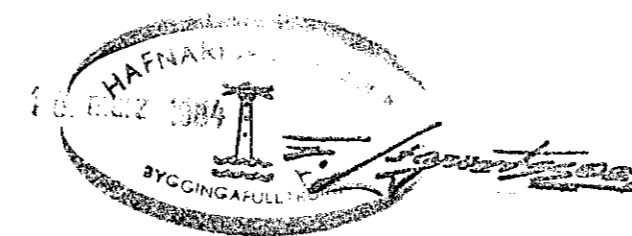

STEEKJARHVAMMUR 34

SÉRMYNDIR OG SNID

VERKFRÆÐIÞJÓNUSTA JÓHANNS G. BERGÞÓRSSONAR h/f.

VERKFR. MVFI

HAFNARFIRDI - Símar 53315 OG 50241

Mælikv. 1: 10 1: 50	Verk 83015	Teikn. nr. 1.5
Hannað: Teiknað:	Yfirfarið: Samp:	Dags. MARS '84