



VIÐ MÁLSETNINGU GLUGGAOPA
SKAL NOTA GLUGGATEIKNINGU
ARKITEKTA

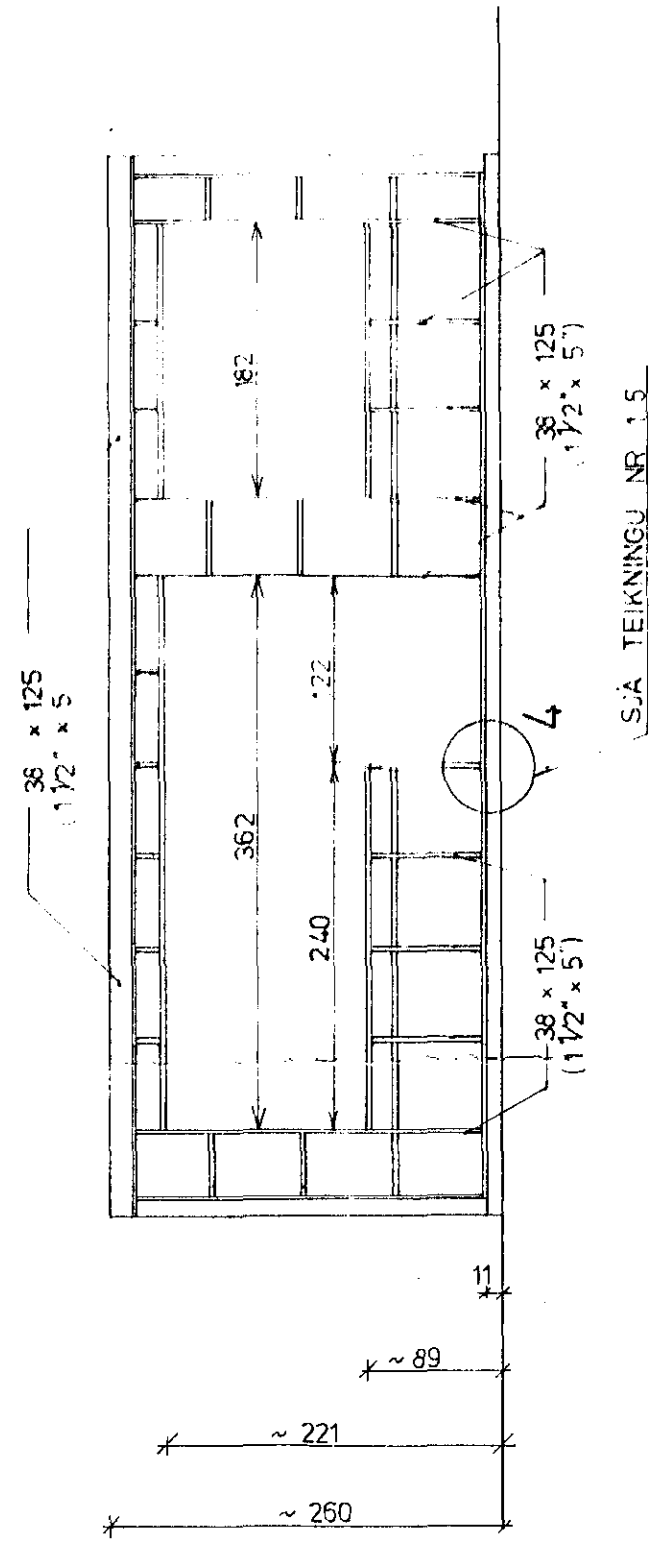

SIÐA TEIKNINGU NR. 1.5

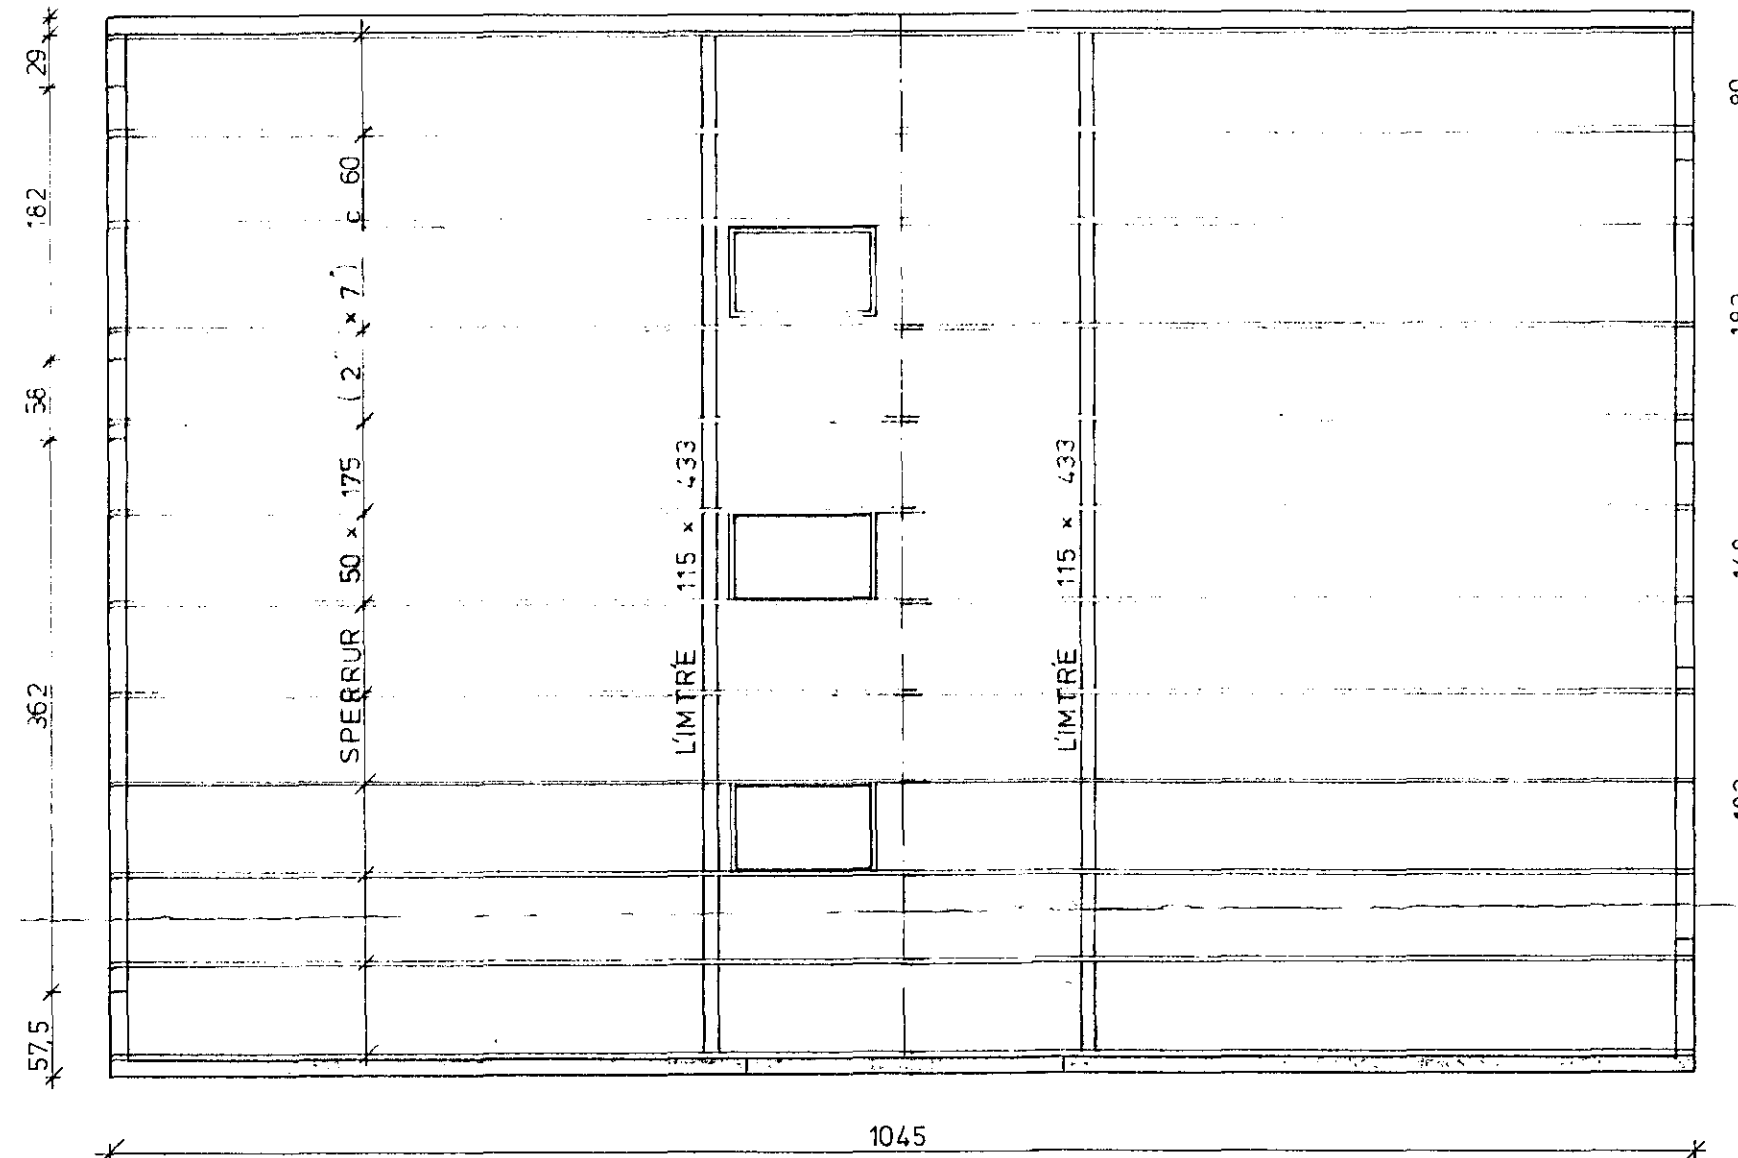


GRUNNMYND 1 : 50


ATH.

SPERRUR SEM SÝNDAR ERU HEILAR
FRÁ VEGG OG UPP Í MÆNI MÁ
SKEYTA SAMAN Á LIMTRÉBITUM EINS
OG SÝNT ER Á SÉRMYND 2. TEIKN. 1.5
SNID A - A SJÁ TEIKN 1.5

VIÐ MÁLSETNINGU GLUGGAOPA
SKAL NOTA GLUGGATEIKNINGU
ARKITEKTA

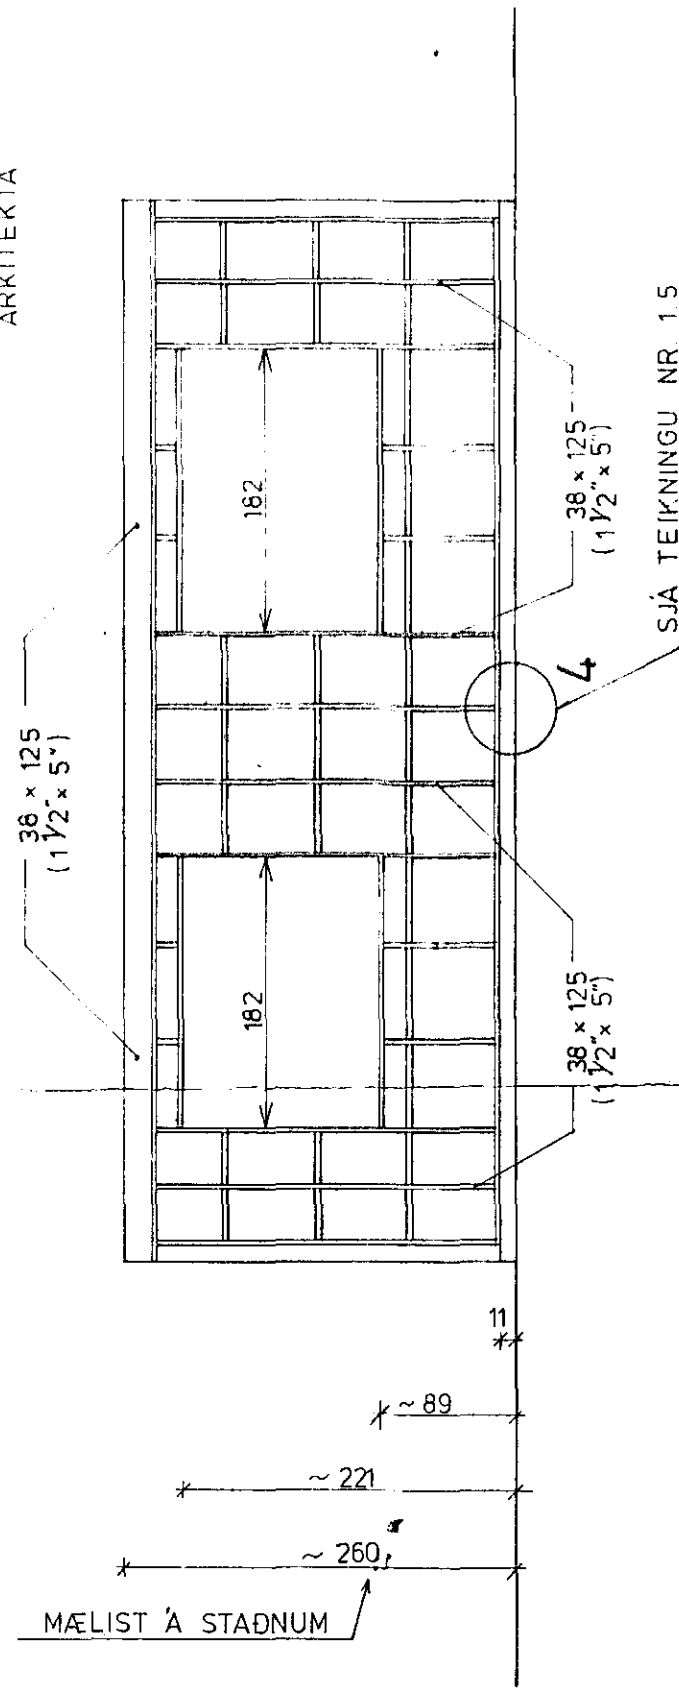

SIÐA TEIKNINGU NR. 1.5

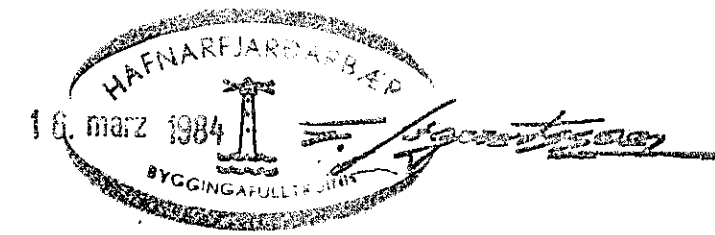

SKÝRINGAR SJÁ TEIKNINGU NR. 1.0

STEKKJARHVAMMUR 34, HFJ.	Mælikv. 1:50	Verk 83015	Teikn. nr. 1.4
ÞAK OG VEGGIR - TRÉVIRKI	Hannað: Teiknað: <i>OV</i>	Yfirfarið: Samb: <i>OV</i>	Dags. MARS '84
VERKFRÆÐIÞJÓNUSTA JÓHANNS G. BERGÞÓRSSONAR h/f.			
VERKFR. MVFI		HAFNARFIRÐI - SIMAR 53315 ÖG 50241	