
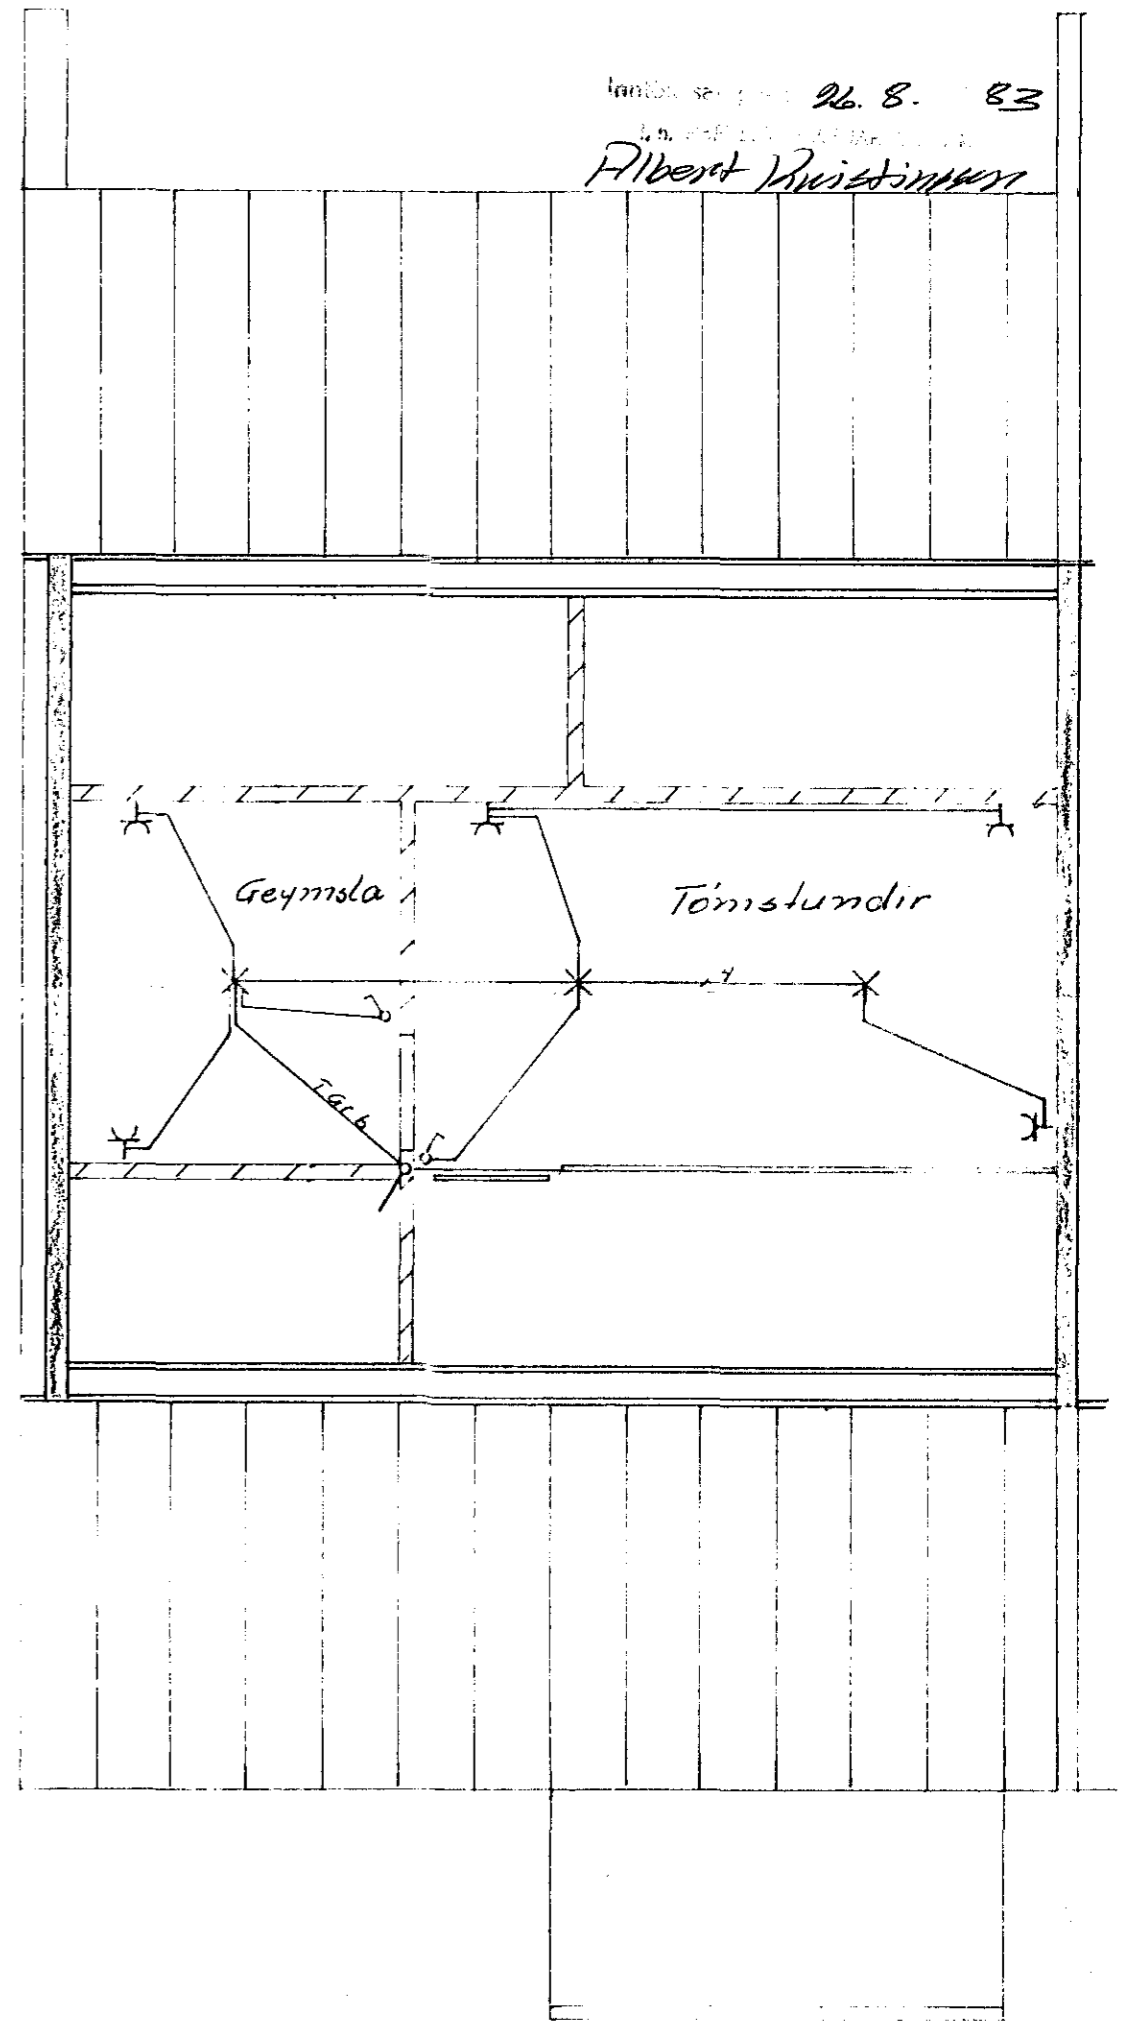
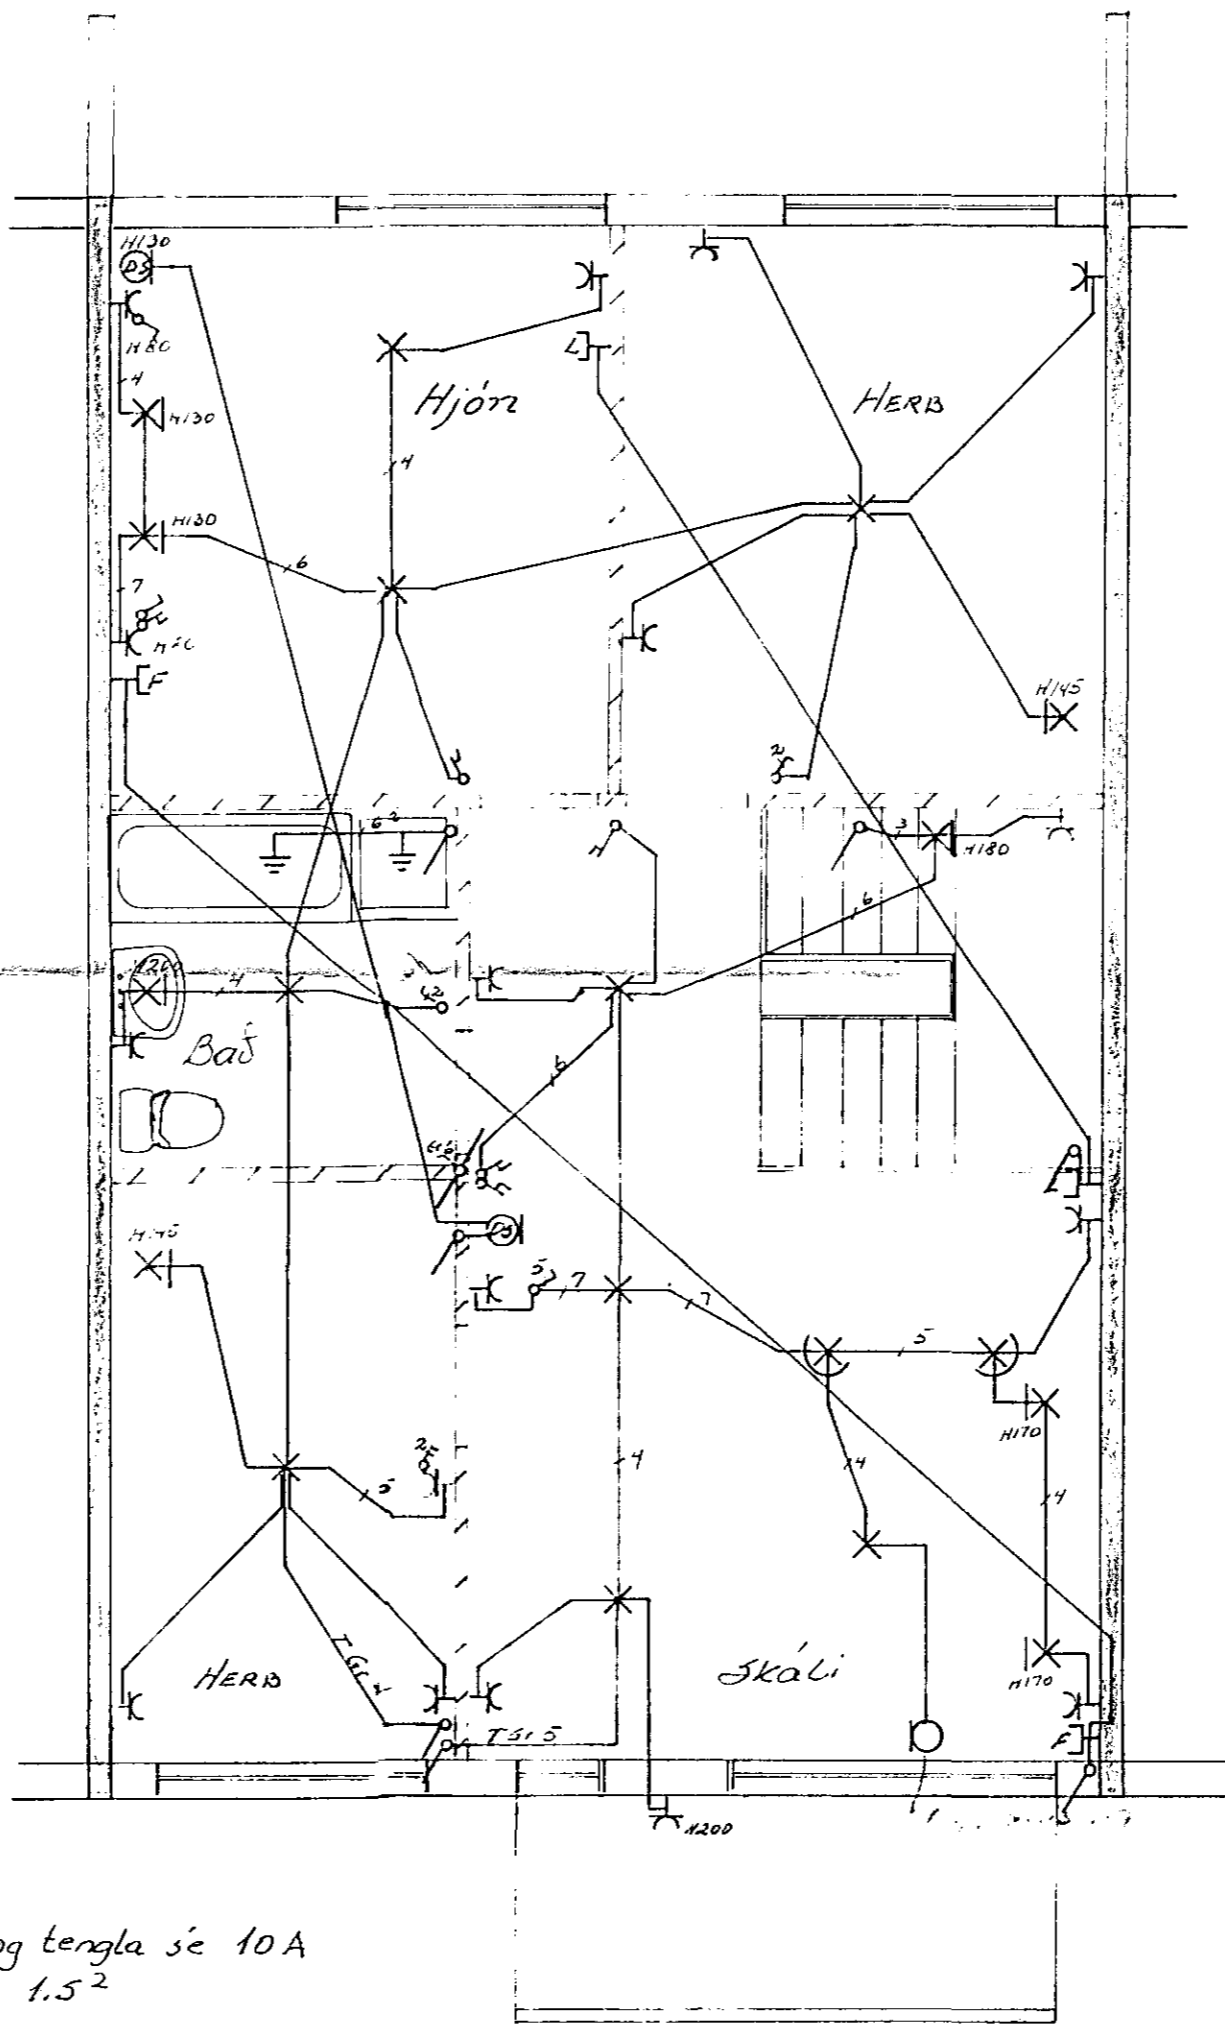


Húsvéiti nr. 2903 Teikning nr. 2179
 Samþykkt þ. 9.3. 1983
 f.h. RAFLAG I. U. V. R. J. A. R. D. A. R.
 Erlendur L. Kristjánsson
 Glensmári, Laugavegur

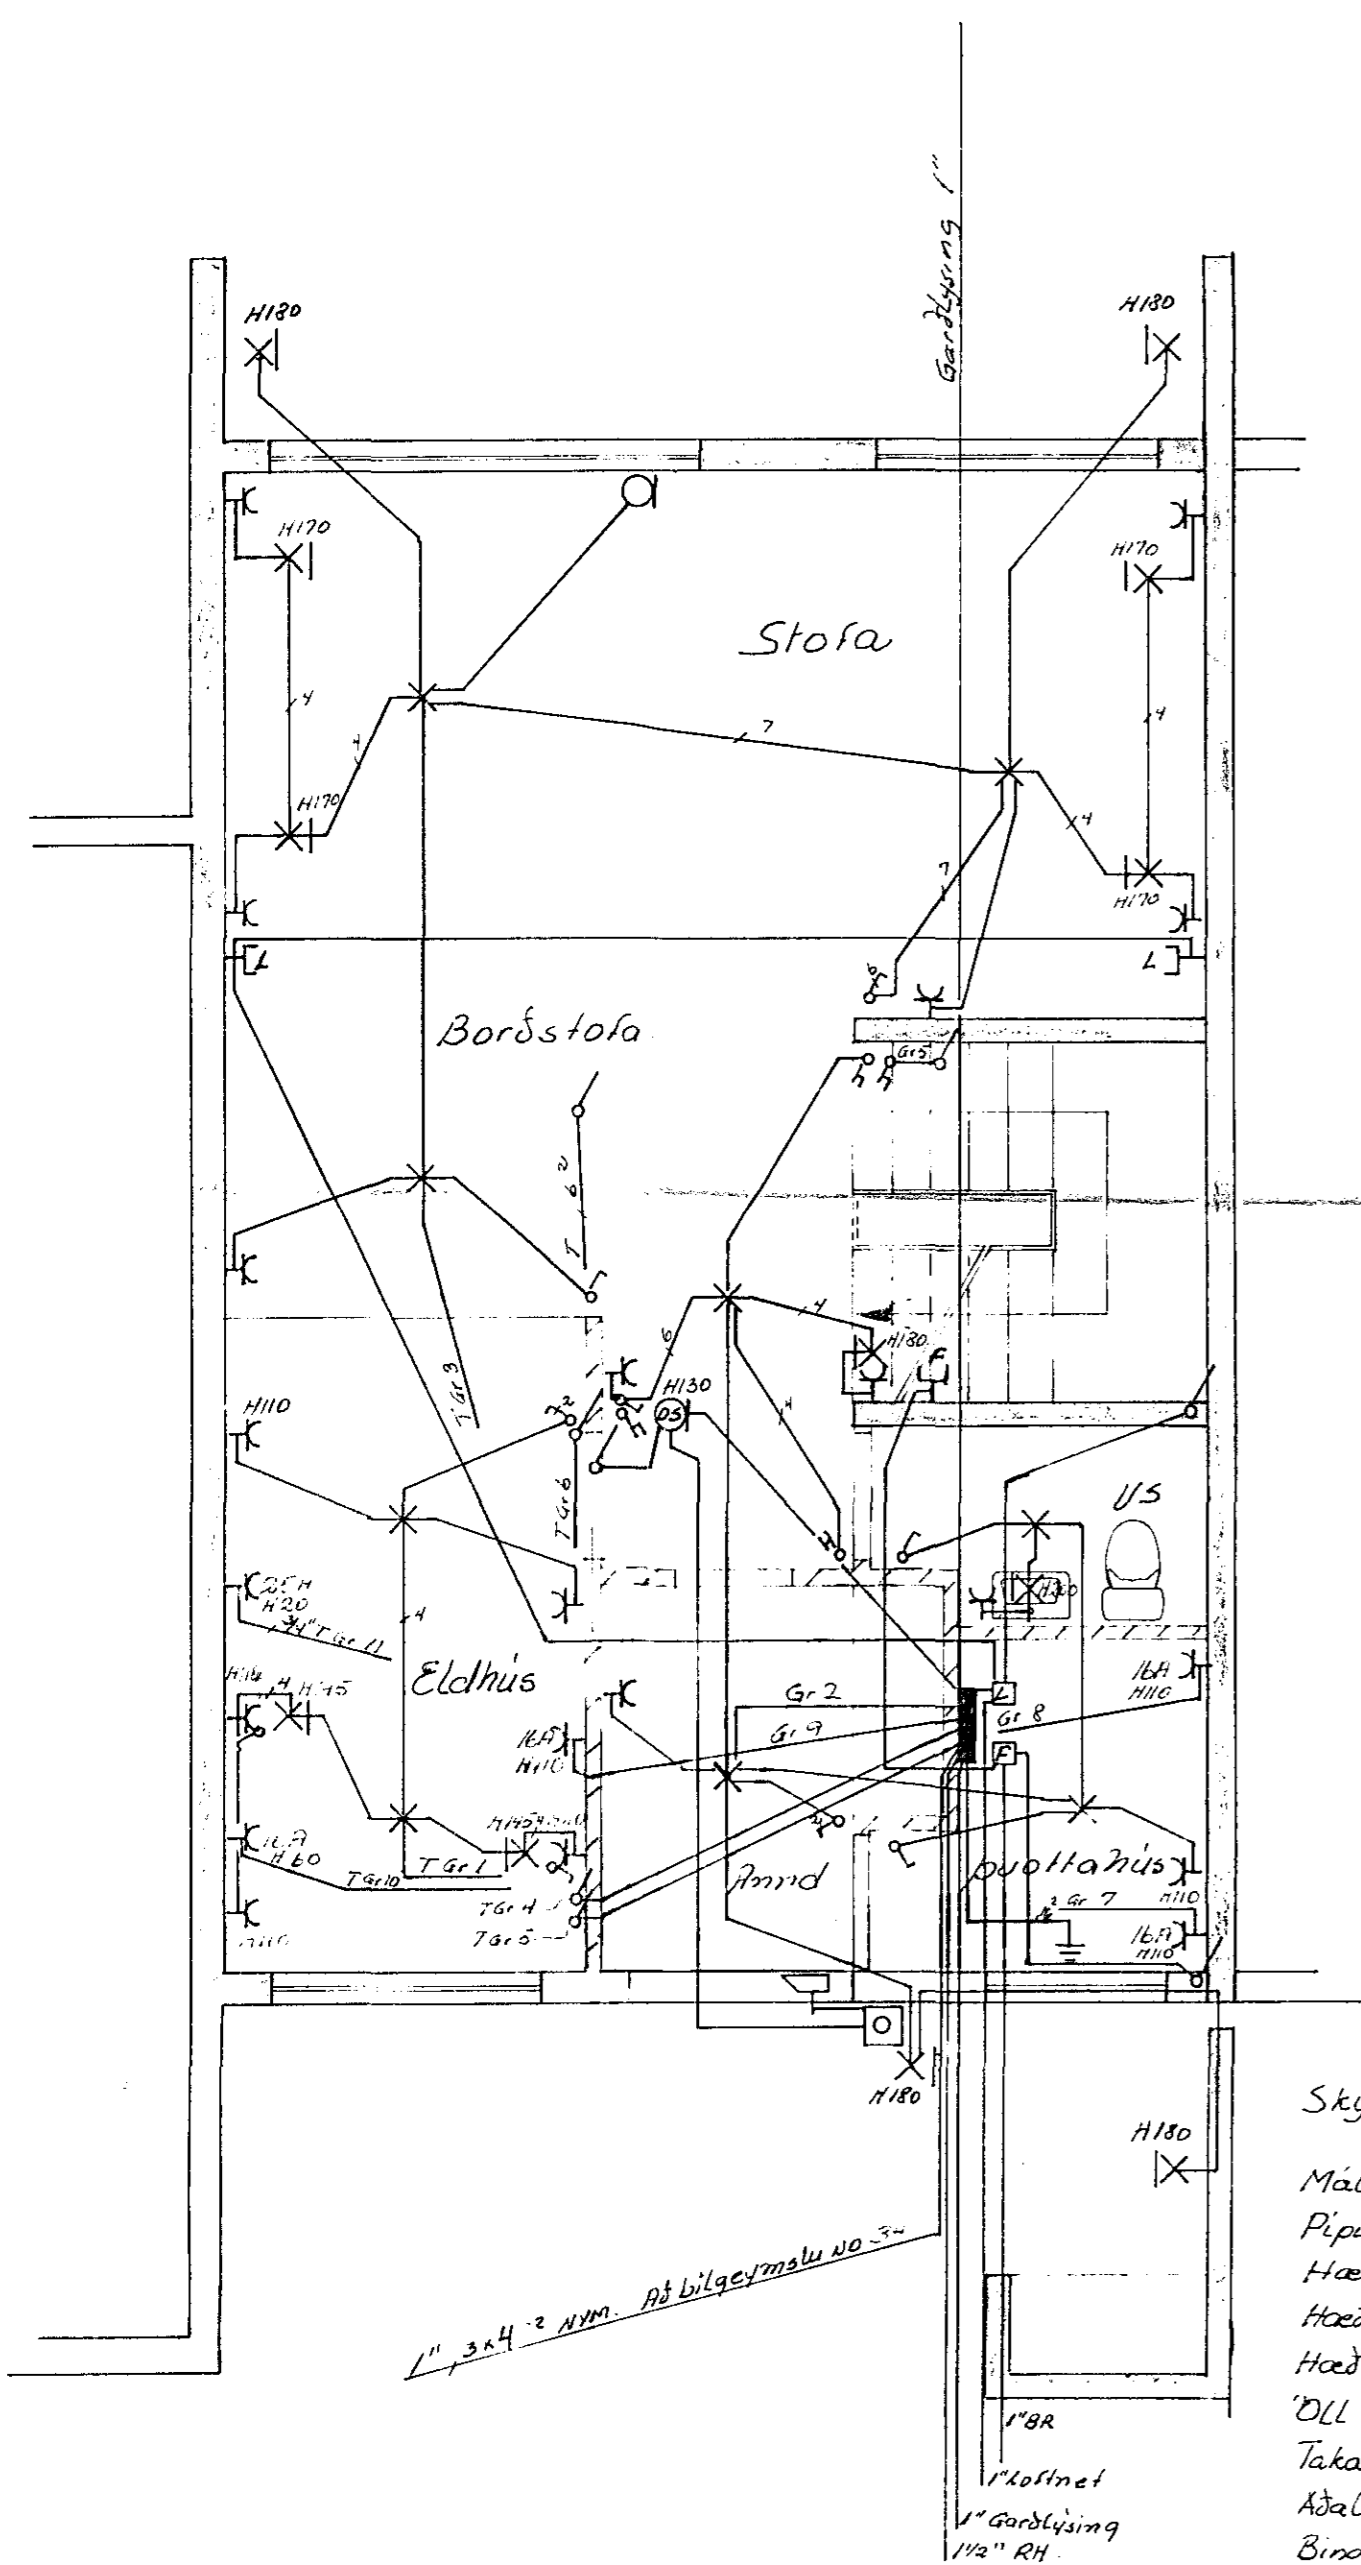

Lausnir 26.8.83
 Erlendur L. Kristjánsson

Skýringar:
 Málstraumur rofa og tengla sé 10A
 Pipur séu 5/8", vir 1.5²
 Hæð rofa sé 110 cm
 Hæð tengla í eldhúsi, þrotthúsi og bilgeymslu sé 110cm
 Hæð tengla sé 20cm Nema annars sé getið.
 Öll hæðarmál eru miðus við fullfrágengin gólf
 Taka skal mál veggja s.k.v. smíðateikningu
 Aðal tafla sé af rakapéttri gerð
 Binda skal saman vatnsinntök og
 jarðbinda bækur og sturtubotn
 Útíljós séu hringlaga með flötum kúfli

STECKJARHVAMMUR 34	
RAFLAGNA TEIKNING	M 1 : 50
TEIKN, NR 007	BL1 AF 2
JÓN OG JENS S 54160 52829	TEIKNAD 07 82