



SÉRMYND 1

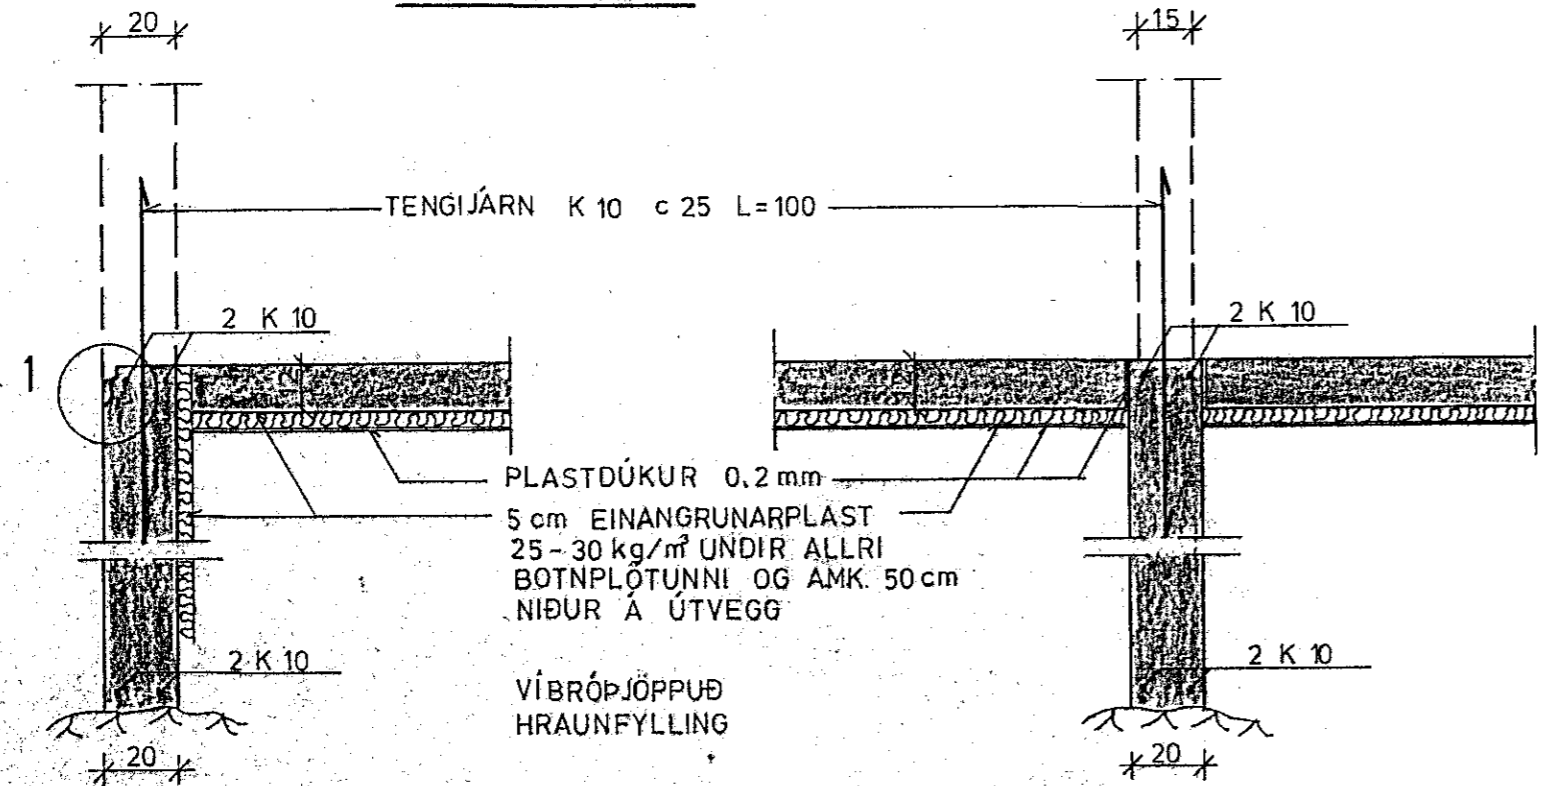


SNIÐ Í ÚTVEGGI 1:20

SNIÐ Í INNVEGGI 1:20

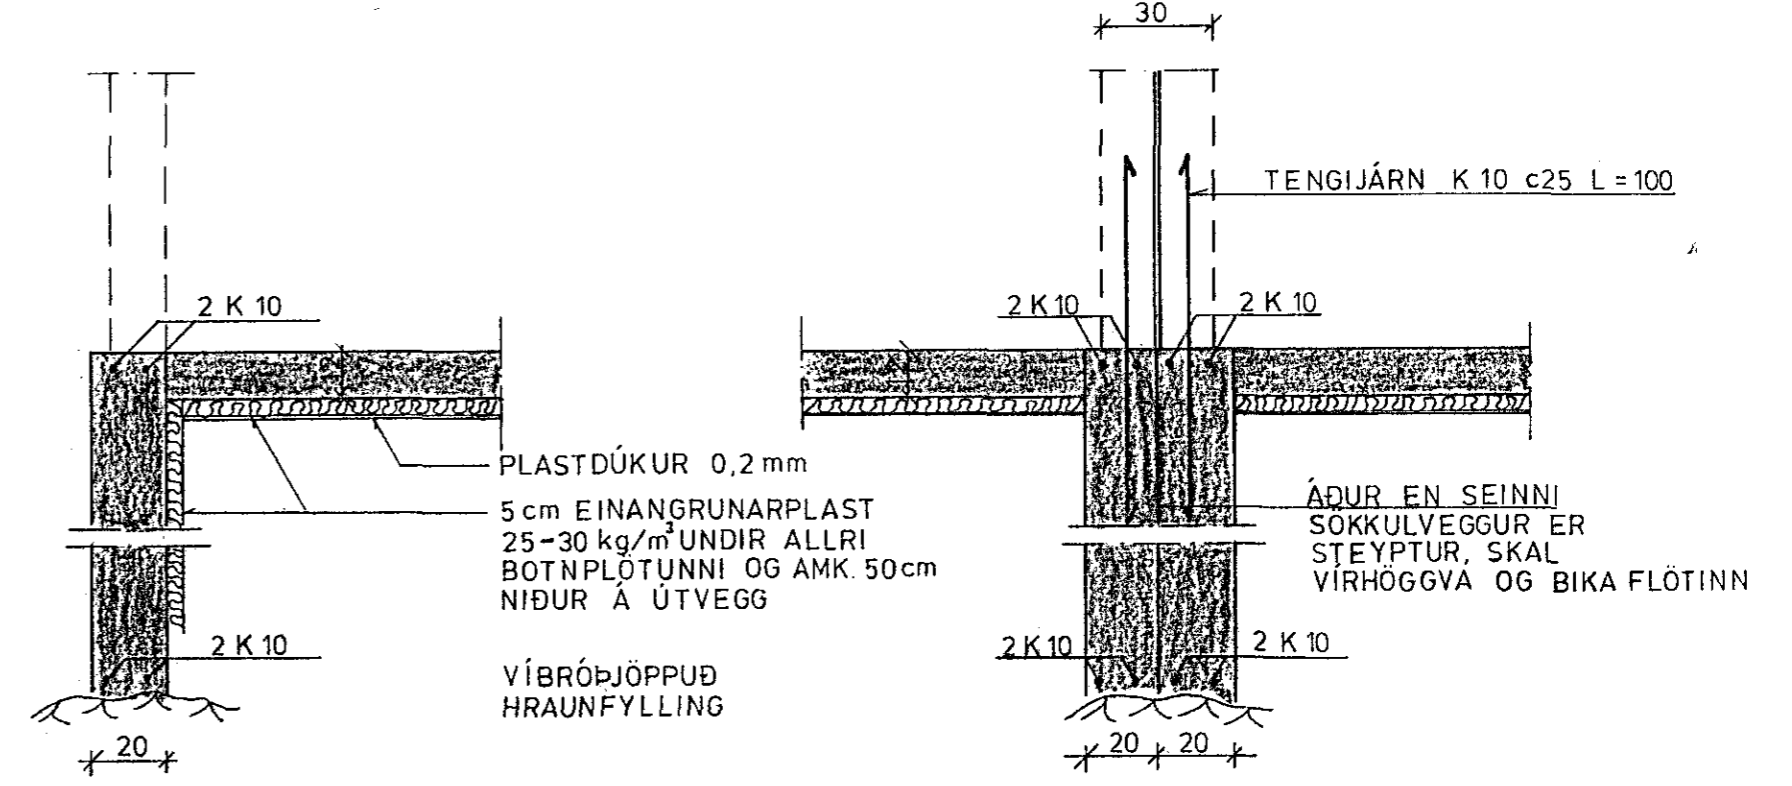

SNIÐ VIÐ DYR 1:20

SNIÐ MILLI HÚSA 1:20

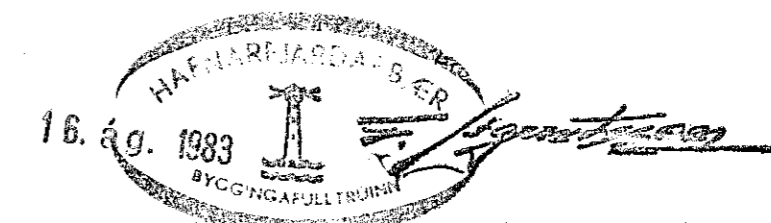

STEKKJARHVAMMUR 34, HFJ.	Mælikv. 1:20 1:10	Verk 83015 83016	Teikn. nr. 1.2.
SNIÐ Í UNDIRSTÖÐUR	Hannað: Teiknað:	Yfirfarið: Samb:	Dags. JÚNÍ 83
VERKFRÆÐIÞJÓNUSTA JÓHANNS G. BERGÞÓRSSONAR h/f.			
VERKFR. MVFI		HAFNARFIRÐI - SÍMAR 53315 ÖG 50241	