



Húsvéiti nr. 2882 Teikning nr. 2151
 Samþykkt þ. 26.7. 1983
 f.h. RAÐFÉLTI HAFNARFJARDAR
 Eftirlitsmaður rafloagna

21.7.83
 Hönnun: Hönnun Höllbergsson

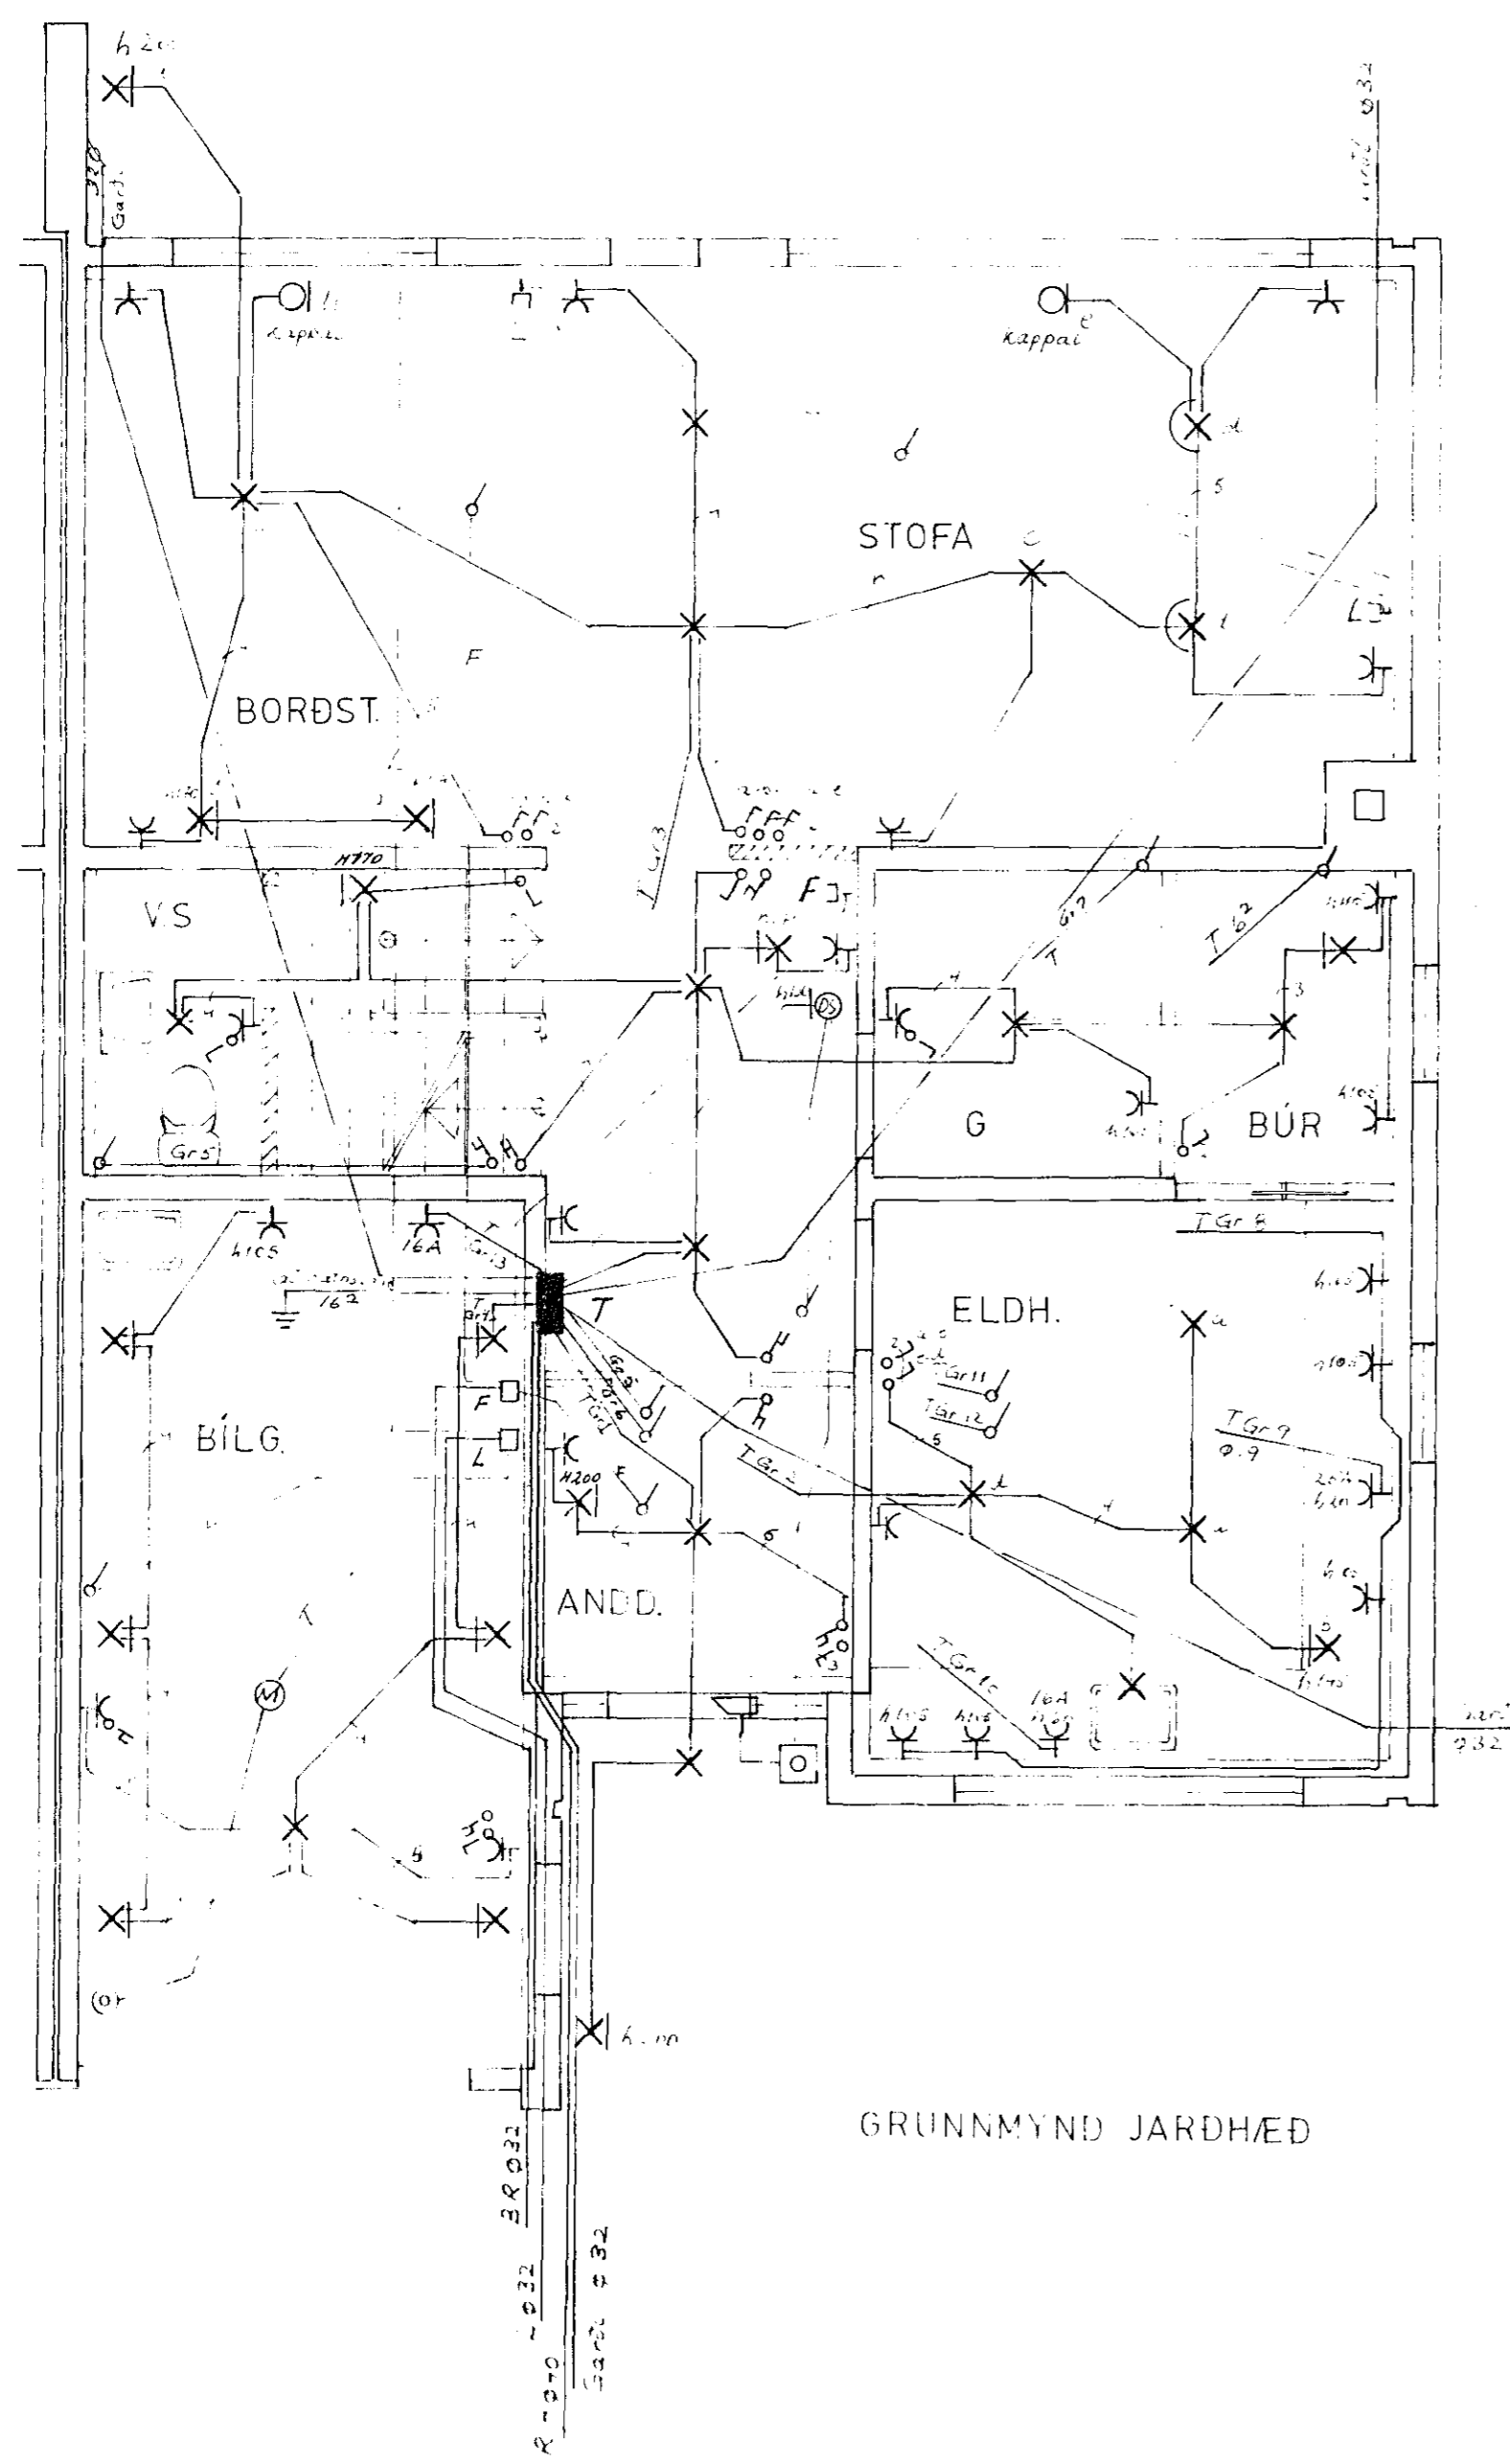

GRUNNMYND JARÐHÆÐ

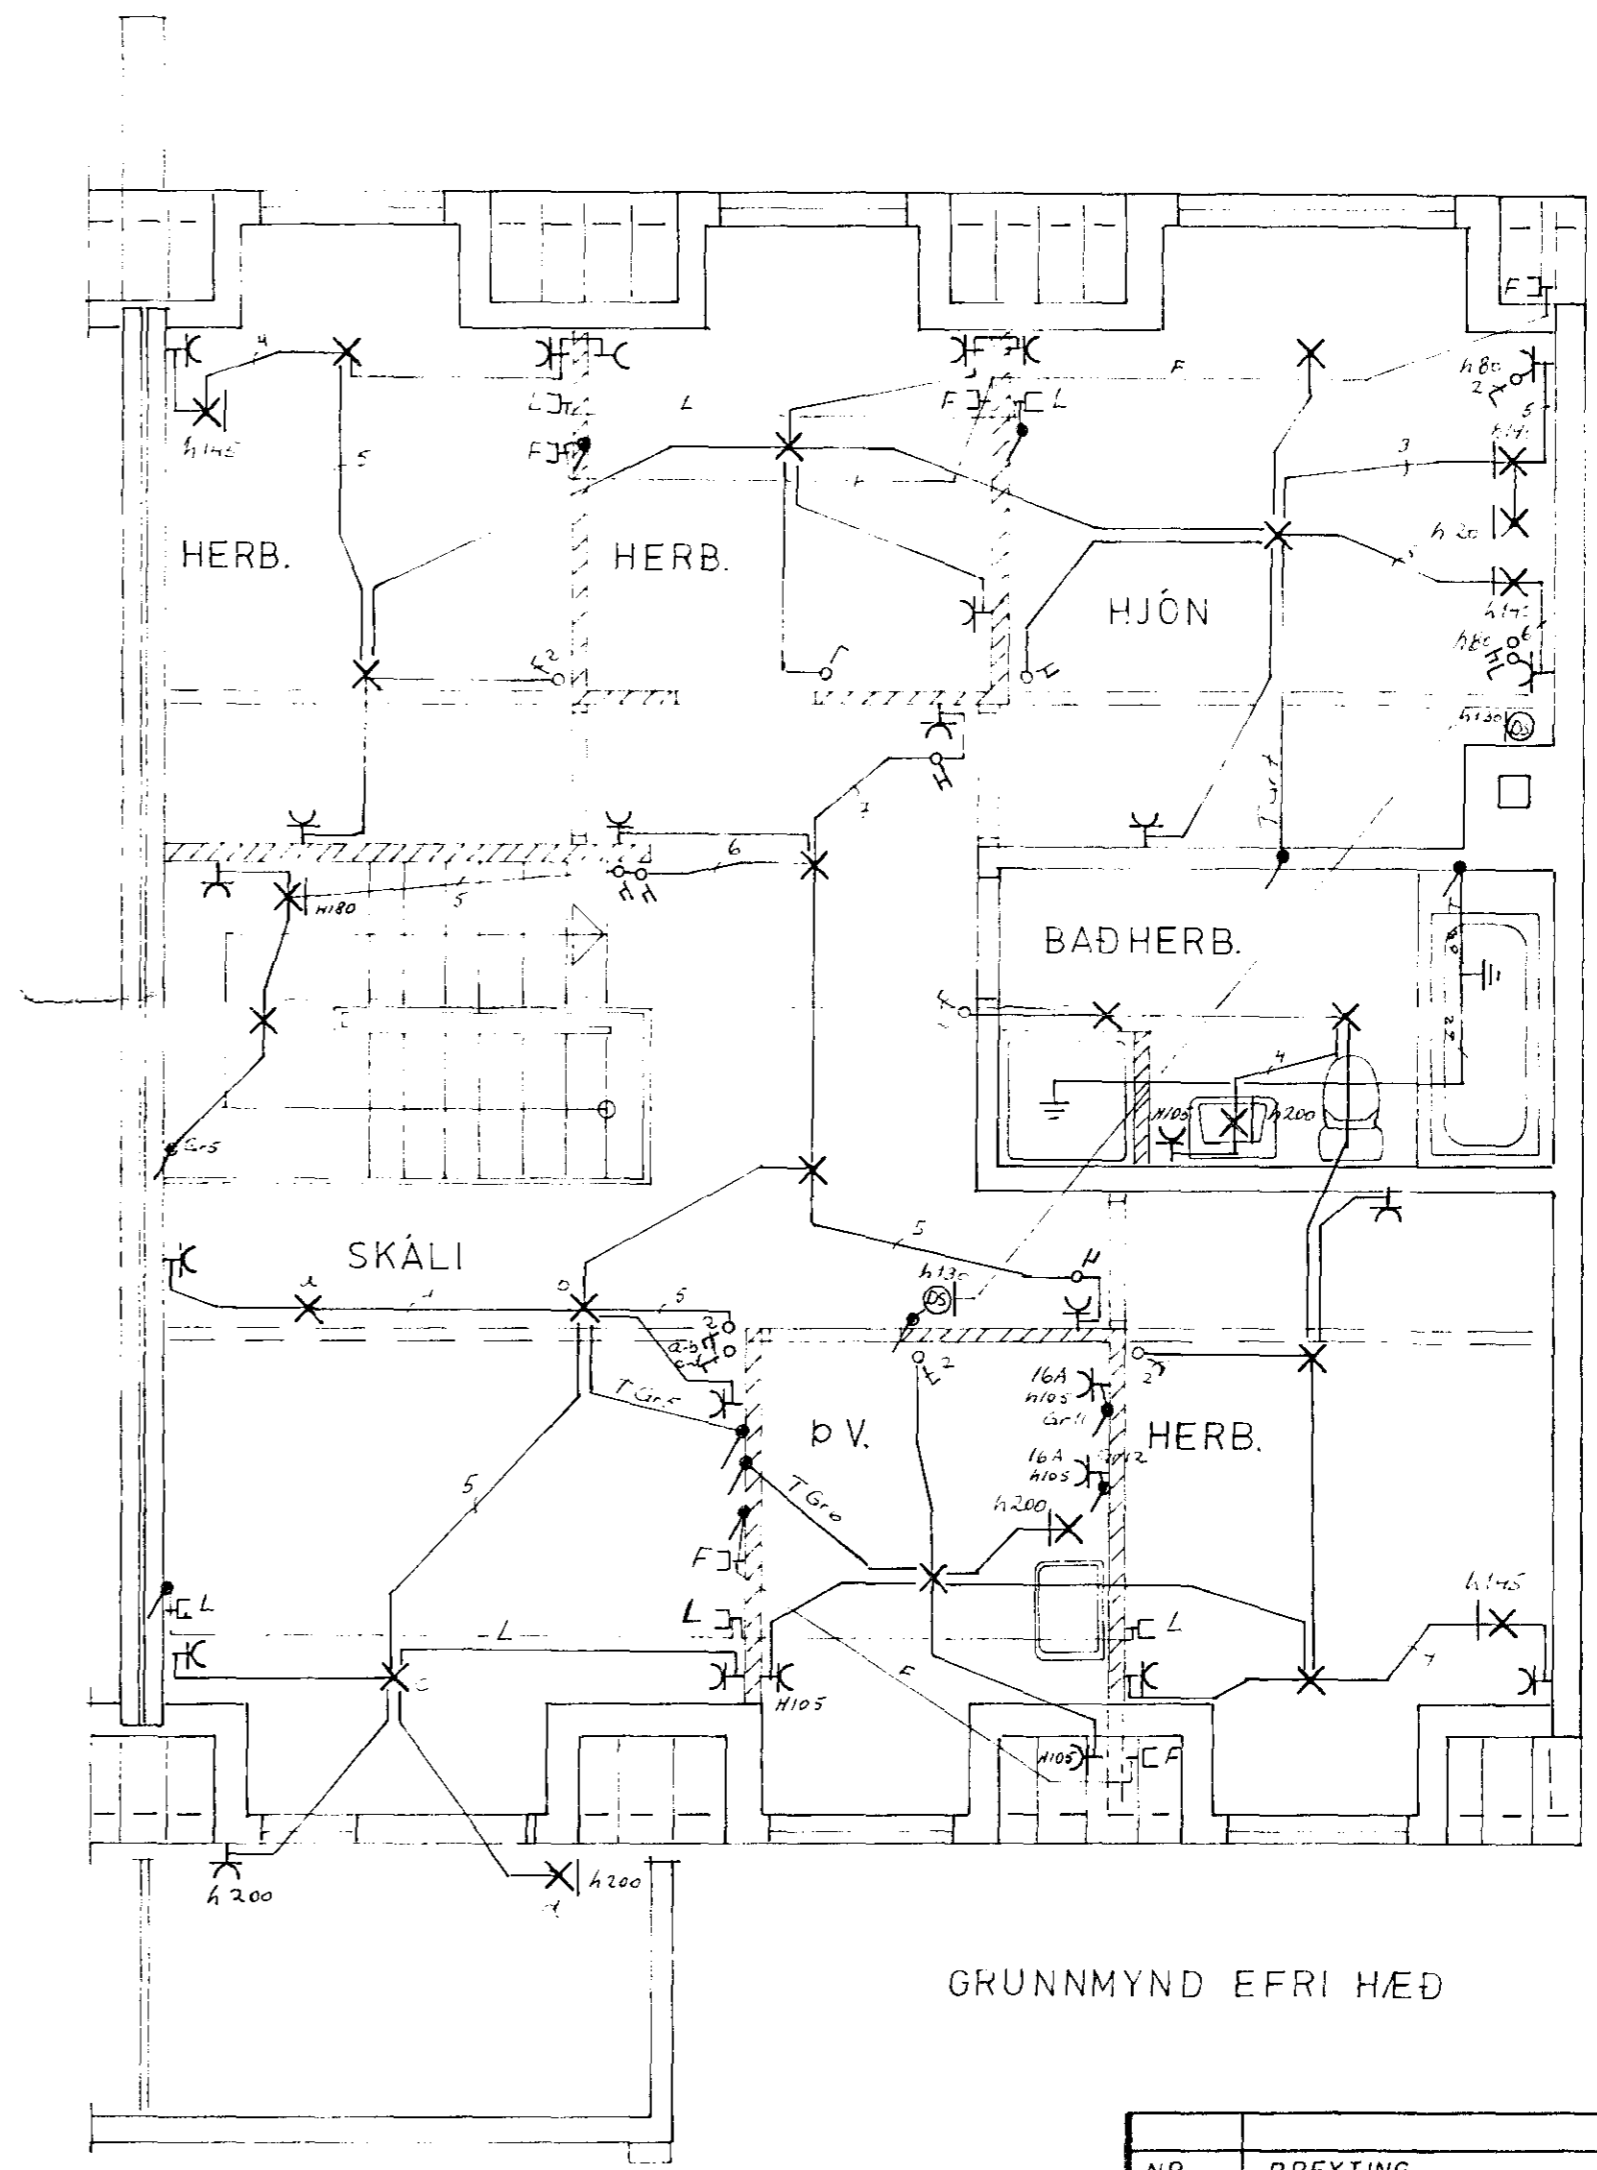

GRUNNMYND EFRI HÆÐ

NR.	BREYTING	DAGS	BR.
STÉKKJARHVAMMUR 35			
GRUNNMYND JARÐHÆÐ		HANNAÐ	7.9.83
EFRI HÆÐ		TEIKNAD	7.9.83
RAFLÖGN		DAGS	júní 83
		BLAÐ	1 AF 2
		KVARDI	1:50
		VERK NR.	041