
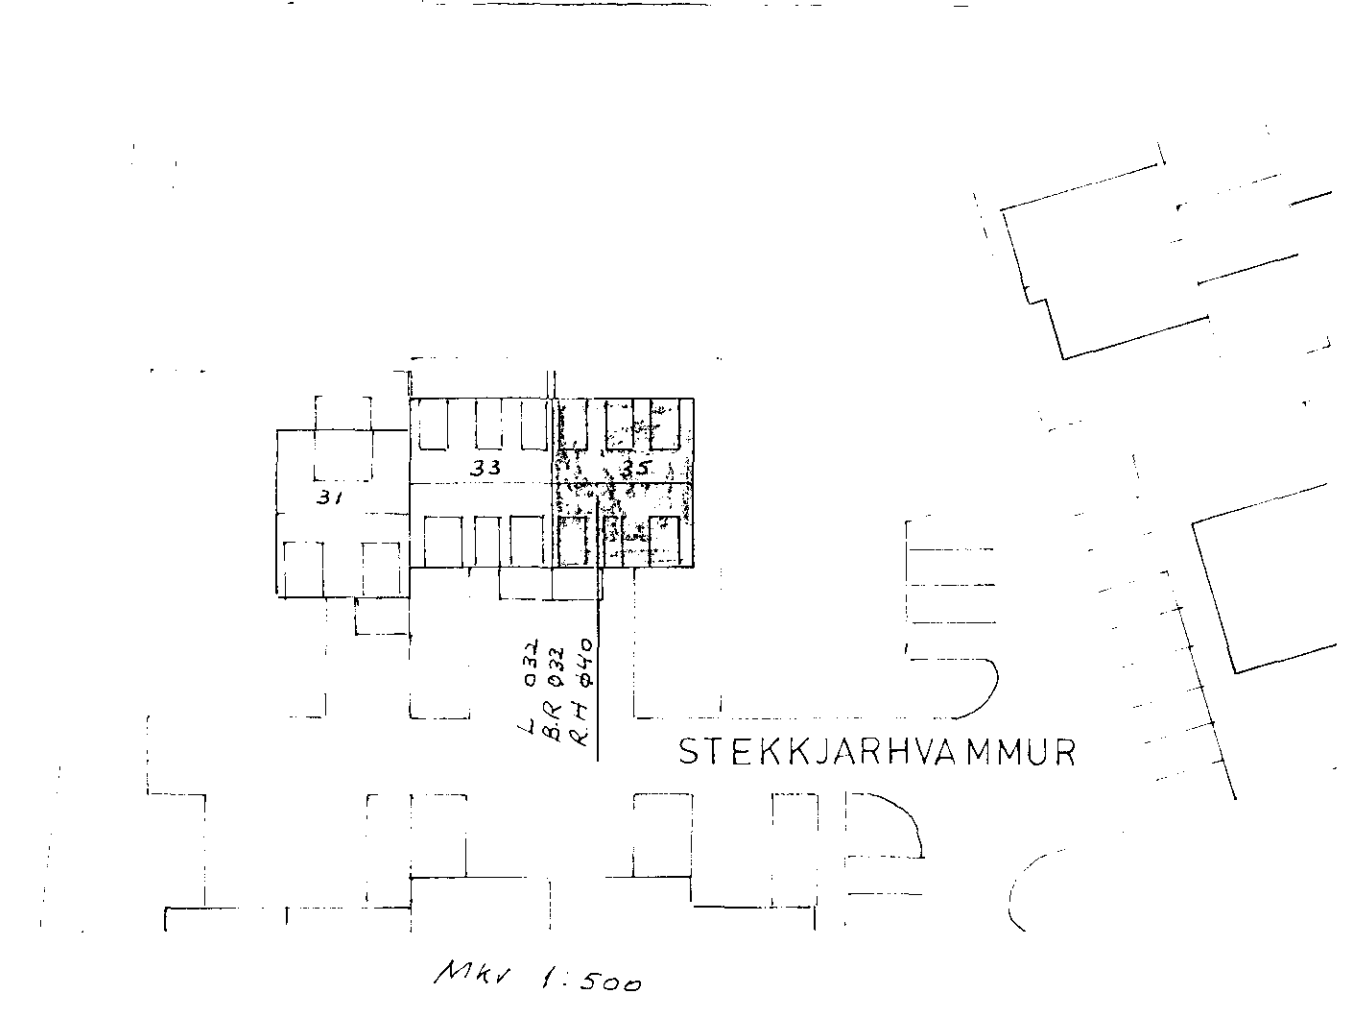
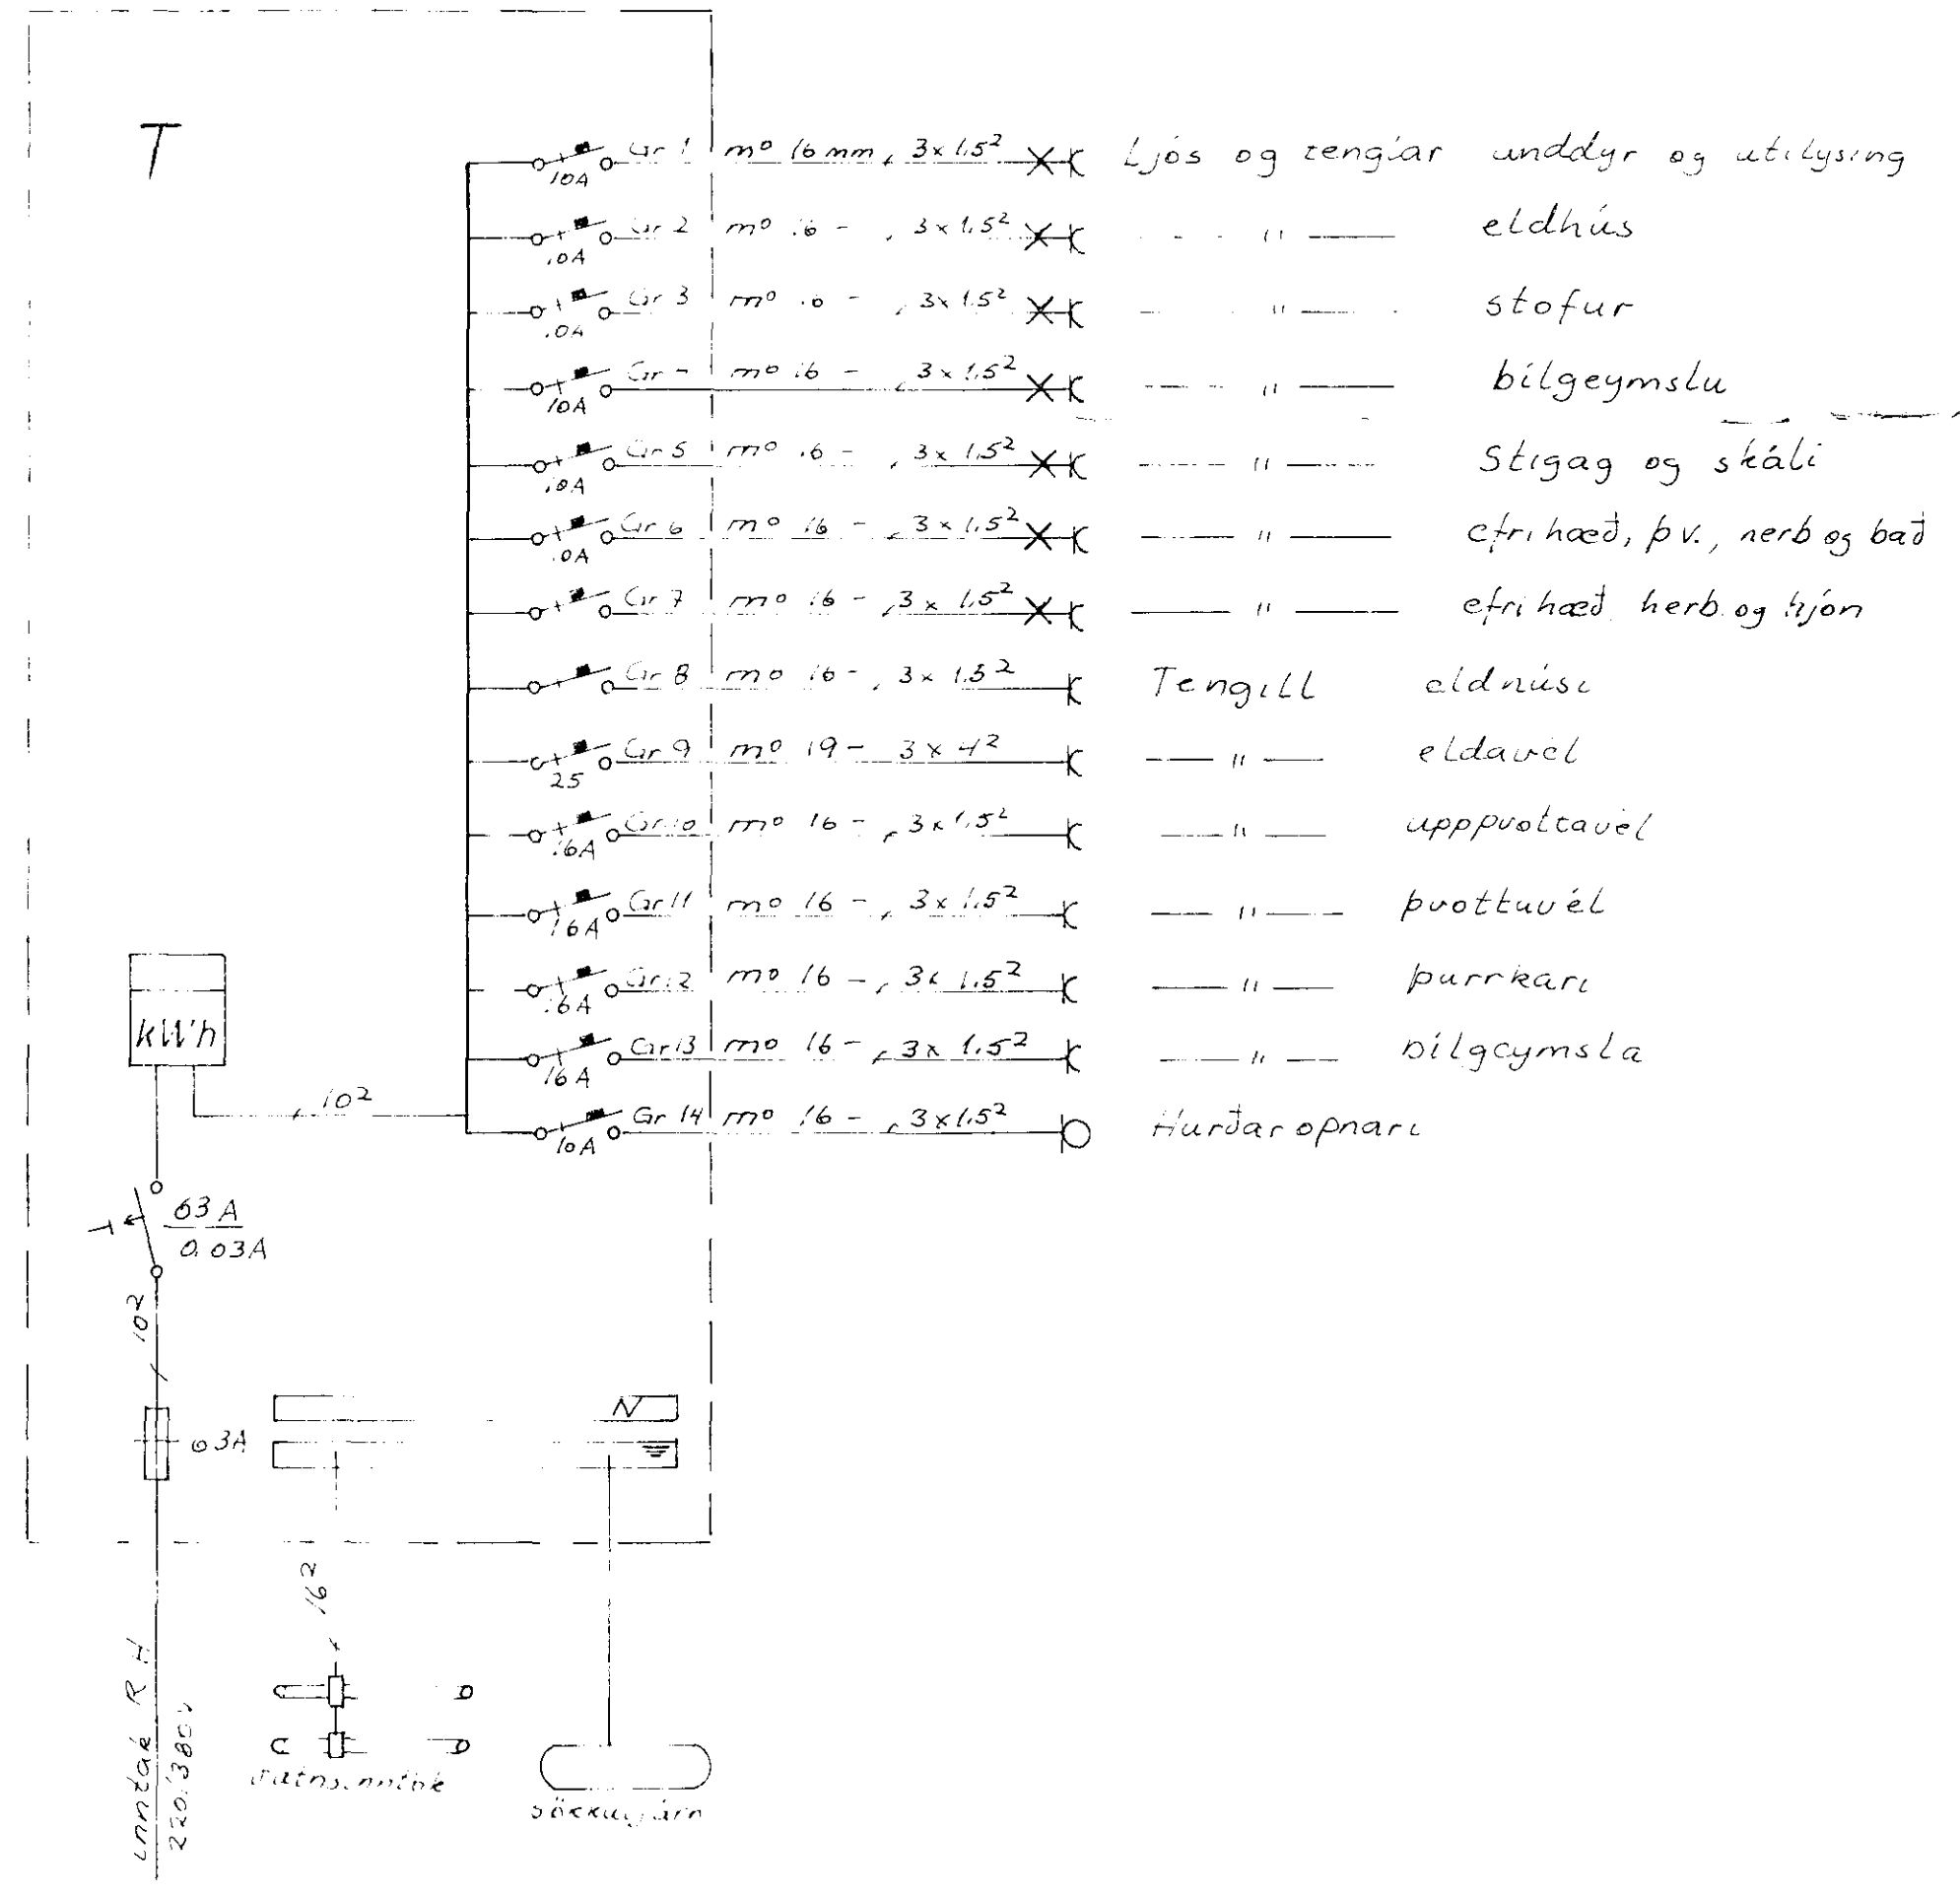


Skýringar  
 Málstraumur rofa og tengla sé 10A  
 Pipur séu  $\phi 16$ , vir  $1.5^2$   
 Hæð rofa sé 105cm  
 Hæð tengla í eldhúsi, þvottahúsi og  
 bílgeymsu sé 105cm  
 Hæð tengla sé 20cm  
 Öll hæðarmál eru miðud við fullfrágengin gólf  
 Taka skal mál veggja skv smíðateikningu  
 Binda skal saman vatnsinntök og  
 jarðbinda oaktar og sturtubotn.  
 Tafla sé JBP 114, eða samsvarandi  
 Loftnet og simabox séu  $30 \times 30$ cm.

} nema annars sé getið.

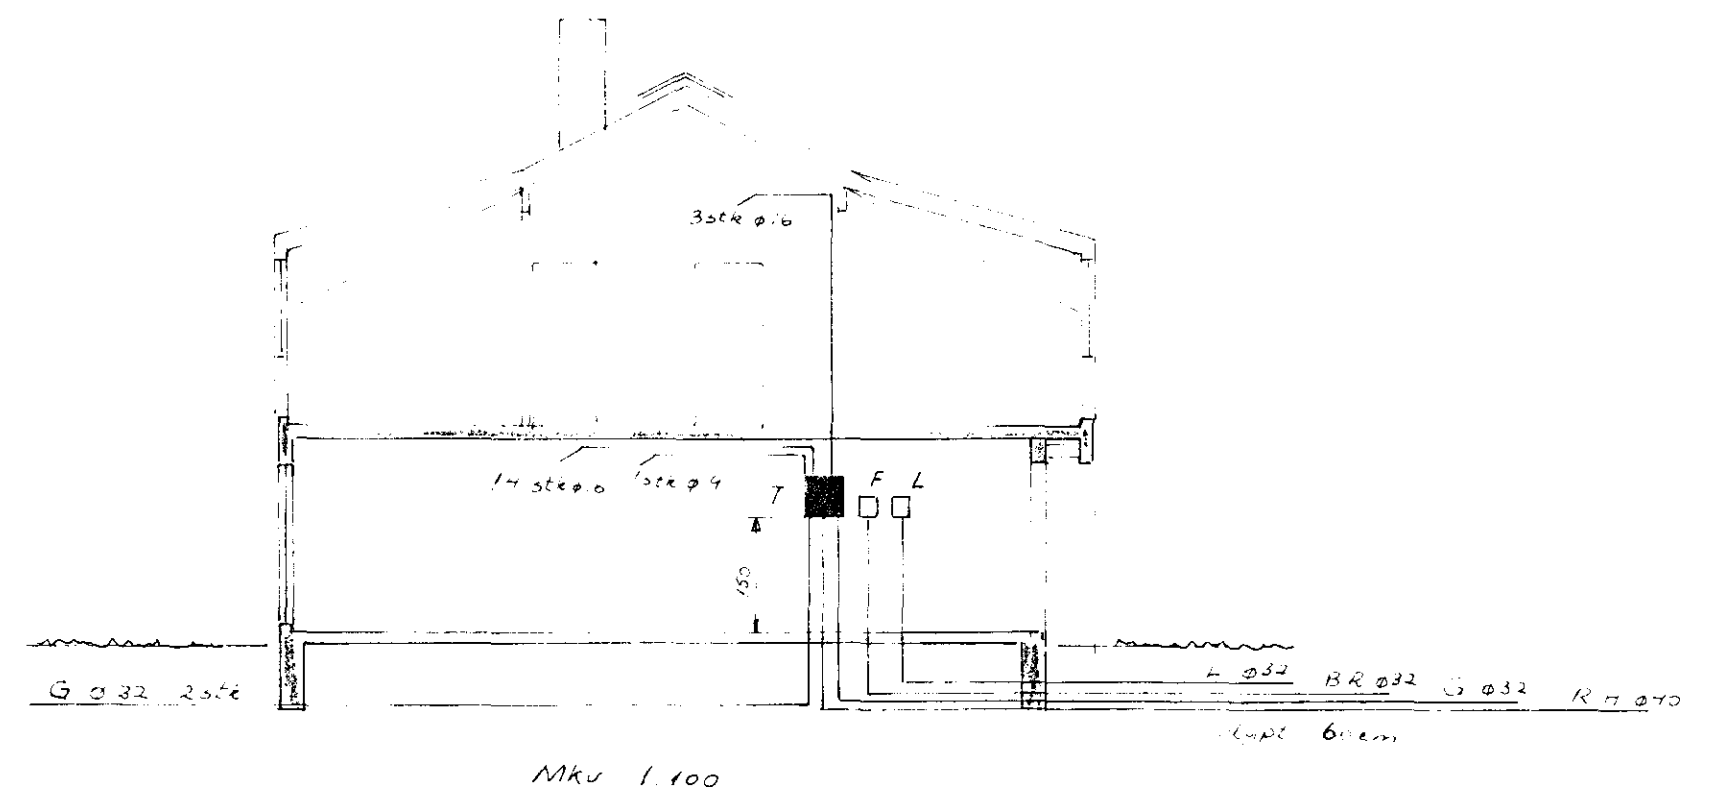

NR.	BREYTING	DAGS	BR.
<b>STEKKJARHVAMMUR 35</b>			
AFSTÖÐUMYND, SKÝRINGAR		HANNAÐ	FGH
EINLÍNUMYND OG SNIÐ		TEIKNAD	FGH
		DAGS	Juni 83
		BLAD	2 AF 2
		KVARDI	1:500/1:100
		VERK NR.	041
Fou G. Hennarsson 5.54/60			