



GRUNNMYND 1:50

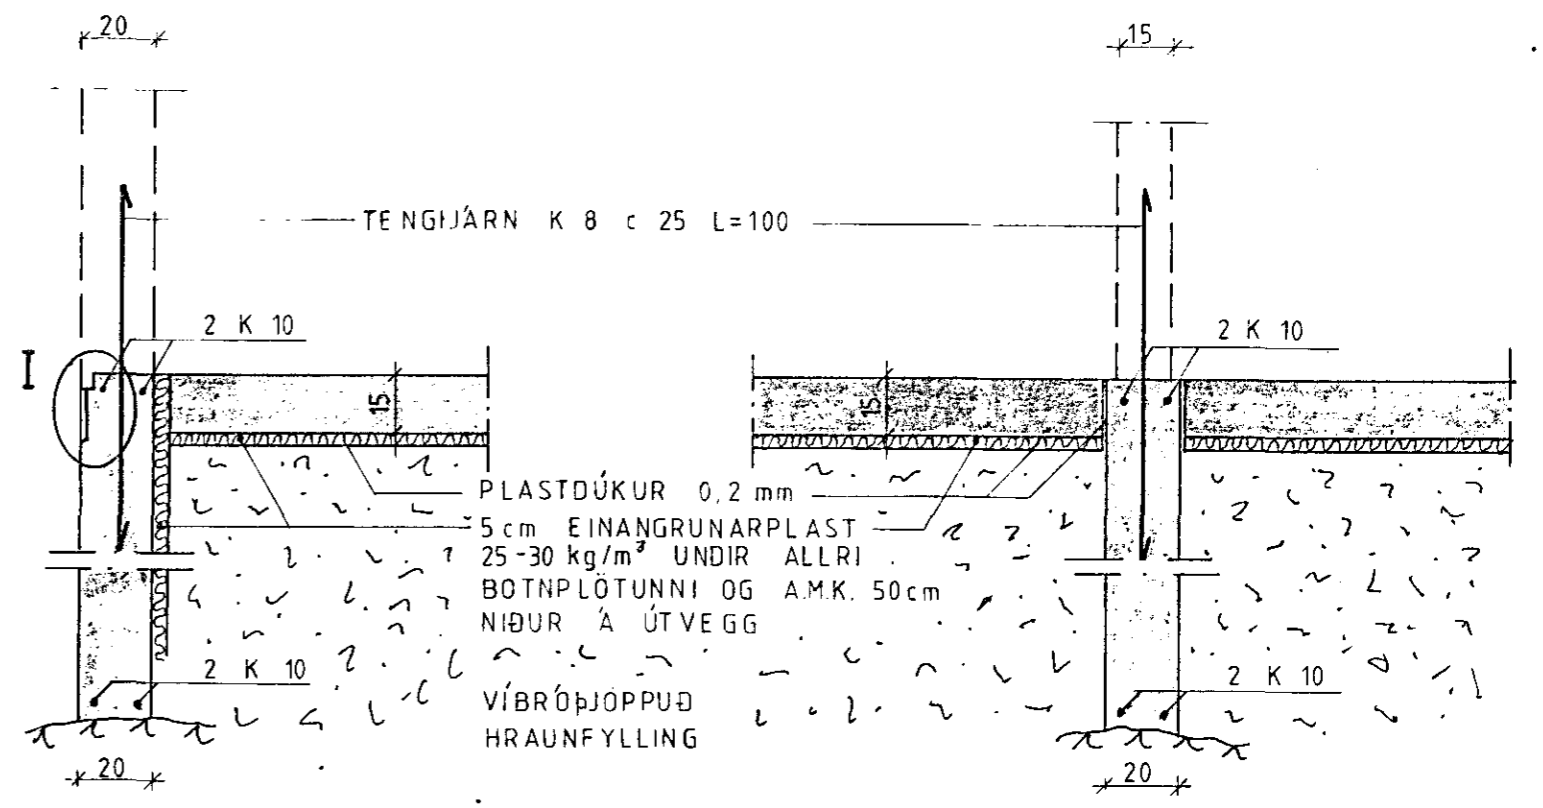


SNID I ÚTVEGG 1:20

SNID I INNVEGG 1:20

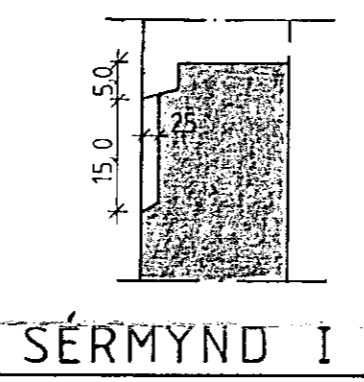

SERMYND I

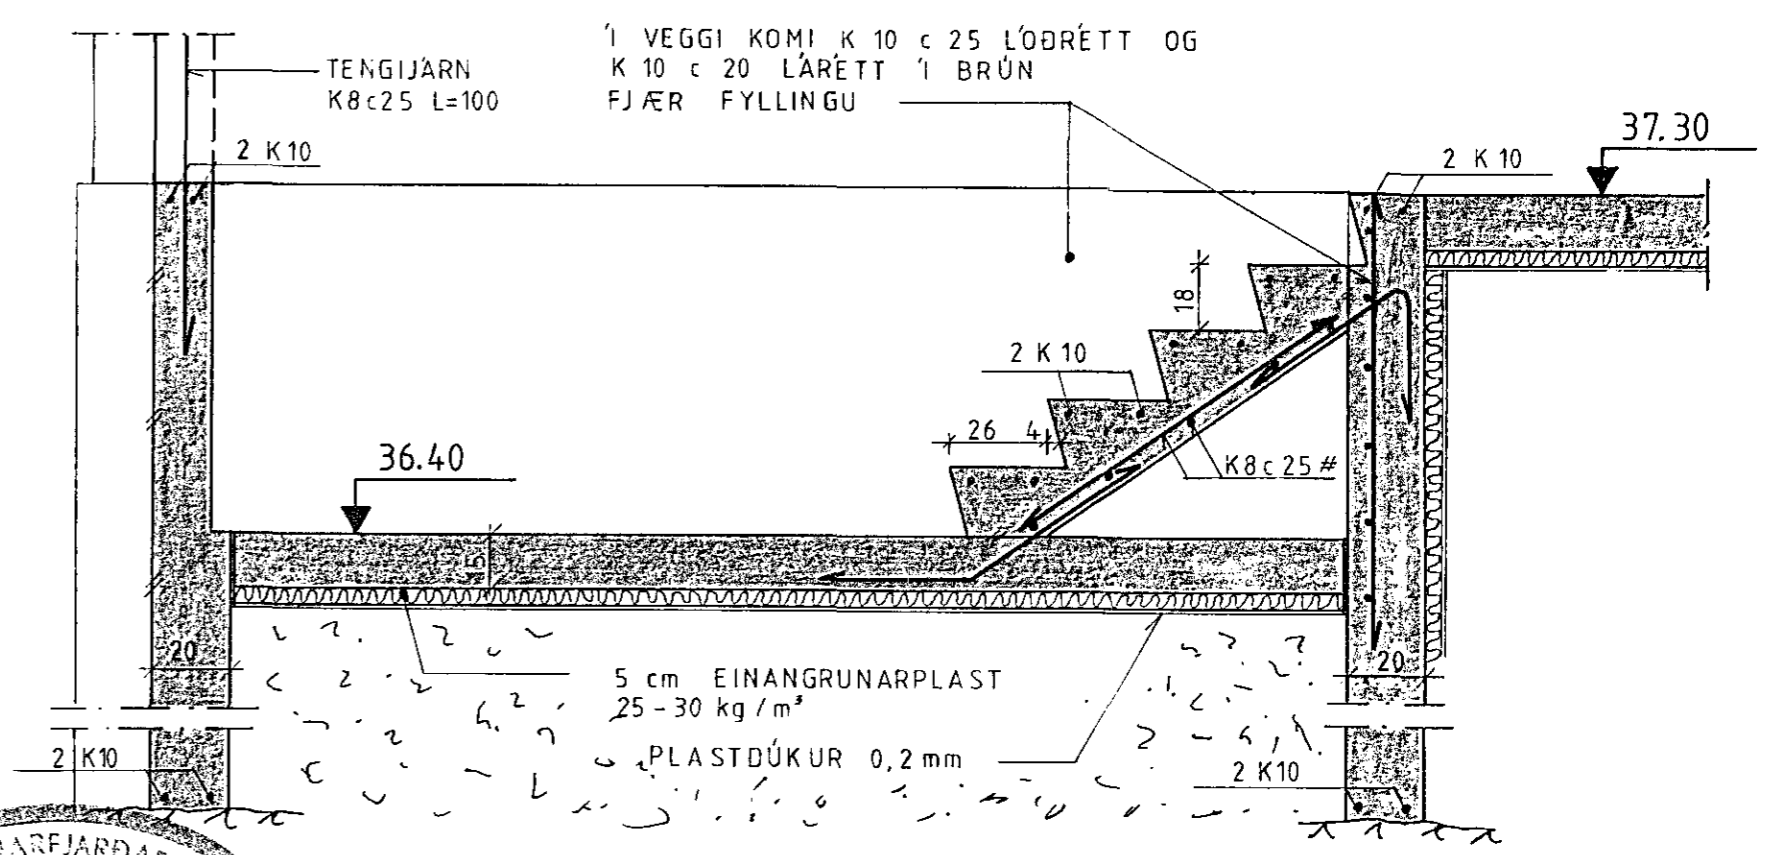

SNID A-A 1:20

SKÝRINGAR SJÁ TEIKN. NR.10

ATH.
SAMSKEYTI MILLI
HÚSA SKAL BÍKA
AÐUR EN STEYPT
ER AÐ

STEKKJARHVAMMUR 35, HFJ.	Mælikv. 1:20 1:50	Verk 8202	Teikn. nr 1.1
UNDIRSTÖÐUR	Hannað. Teiknað.	Yfirlarið. Samp.	Dags. NÓV '82
ÓSKAR VALDIMARSSON MVFÍ BRYNJA GUÐMUNDSDÓTTIR MVFÍ	HAFNARFIRÐI SÍMI 54061		

