
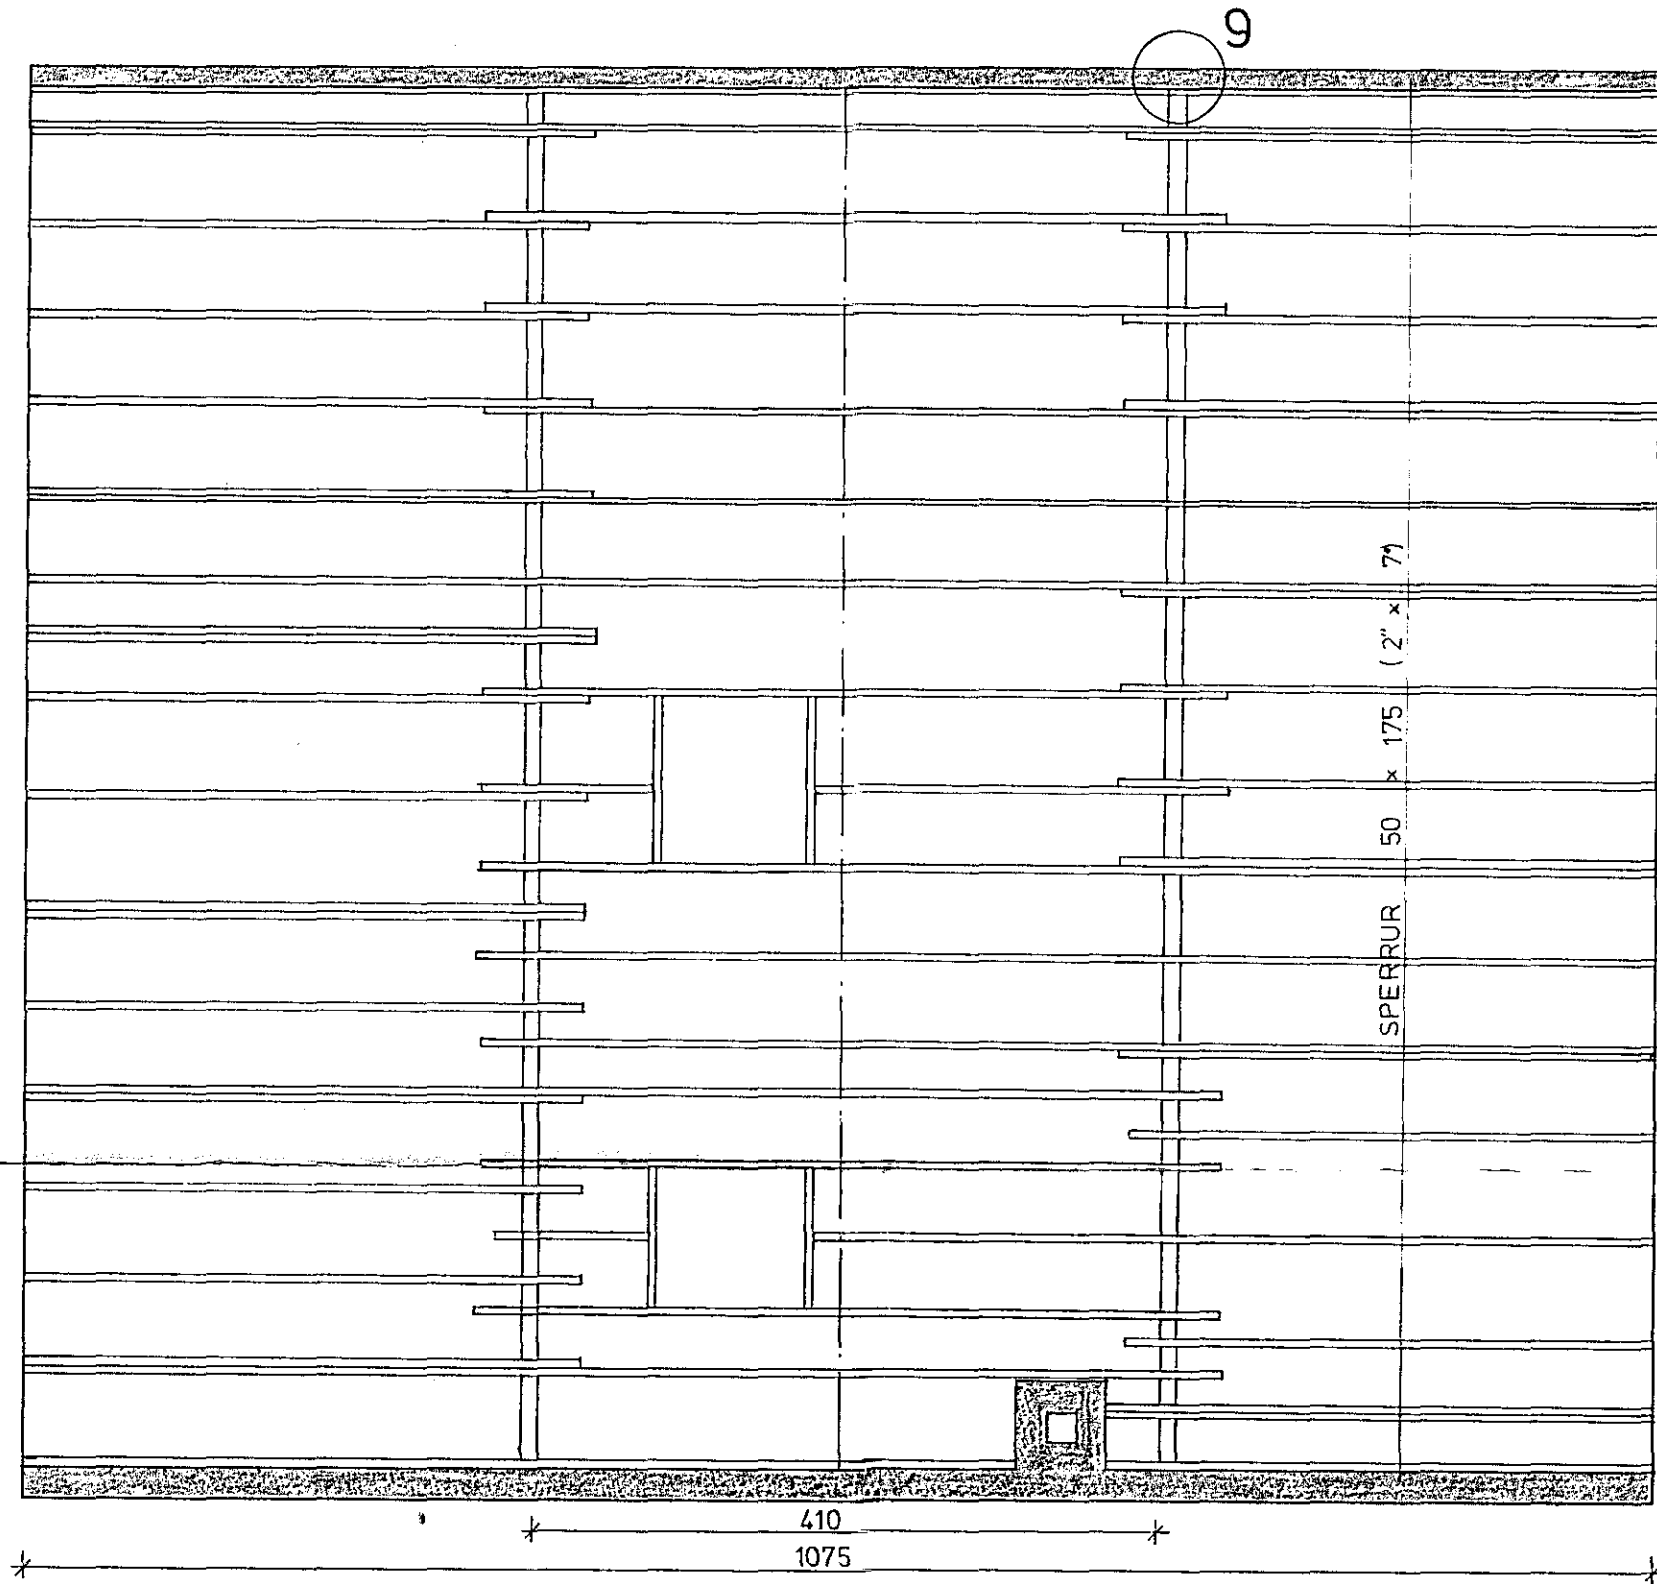
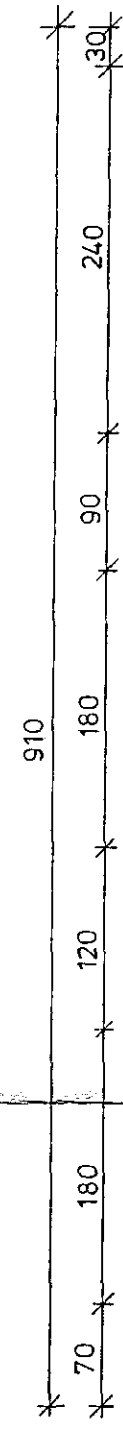




VIÐ MÆLSETNINGU GLUGGAOPA  
SKAL NOTA GLUGGATEIKNINGU  
ARKITEKTA

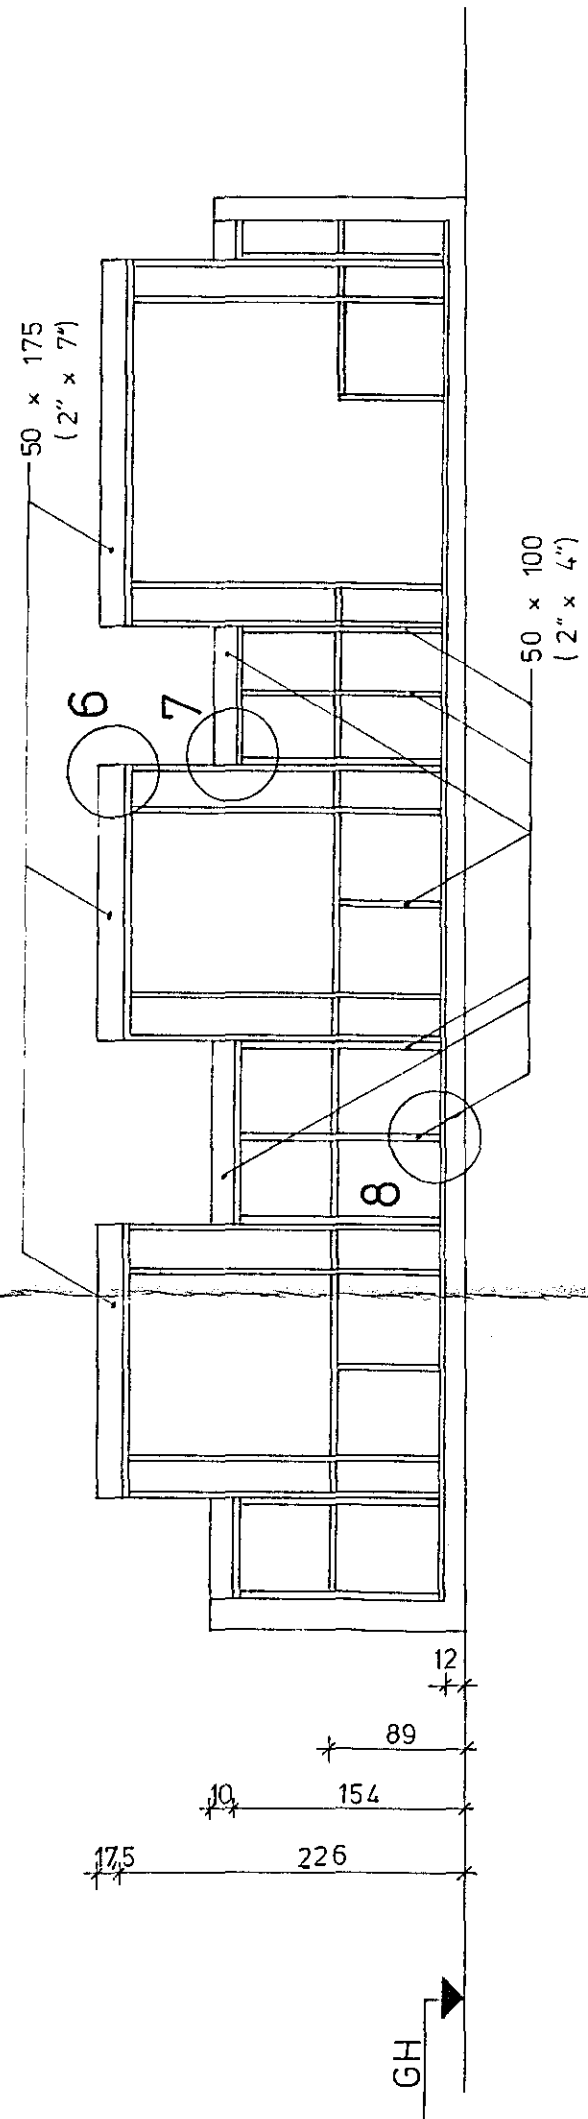

GRUNNMYND 1: 50

ATH.

SPERRUR SEM SÝNDAR ERU HEILAR  
FRÁ VEGG OG UPP Í MÆNI MÁ  
SKEYTA SAMAN Á LIMTREBITUM EINS  
OG SÝNT ER Á SÉRMYND 2. TEIKN. 1.4  
SNID A-A SJA TEIKN. 1.4  
SÉRMYND 6 TIL 9 SJA TEIKN. 1.5

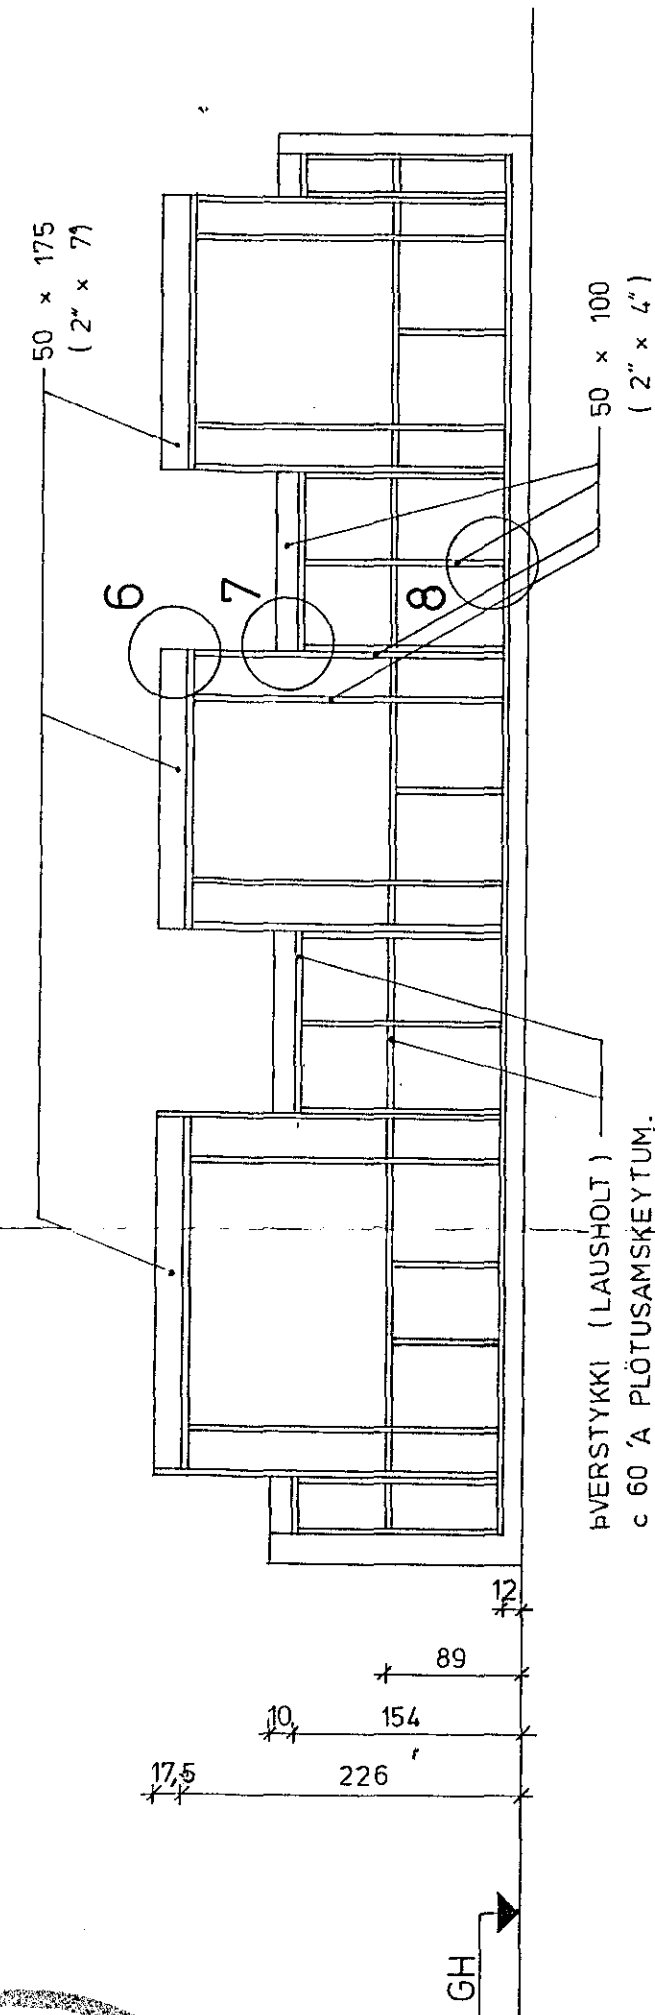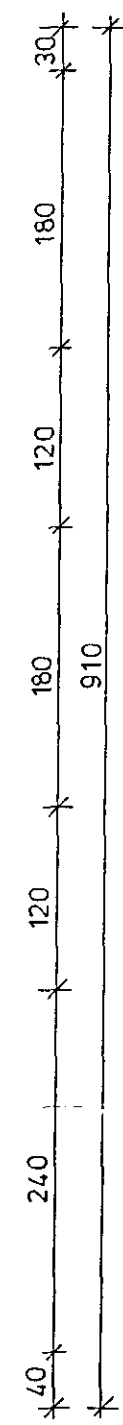

ÞVERSTYKKI (LAUSHOLT)  
c 60 Á PLOTUSAMSKEYTUM.

ATH.

ÖLL MÁL ERU GEFIN MIÐAÐ VIÐ  
HRAGÓLF GRINDIN VERÐUR ÞÓ ca. 12 cm  
STYTTRI VEGNA ÞESS AÐ VEGGSTALLUR  
ER STEYPTUR UPP FYRIR PLOTU



SKÝRINGAR SJA TEIKN. NR. 1.0

STEKKJARHVAMMUR 35, HFJ.	Mælikv. 1: 50	Verk 8202	Teikn. nr. 1.3
ÞAK OG VEGGIR - TRÉVIRKI	Hannað: Teiknað:	Yfirfarið: Samp:	Dags. OKT. '83
ÓSKAR VALDIMARSSON BRYNJA GUDMUNSDOTTIR	MVFI MVFI.	HAFNARFIRÐI SIMI 54061	