



SÉRMYND 1

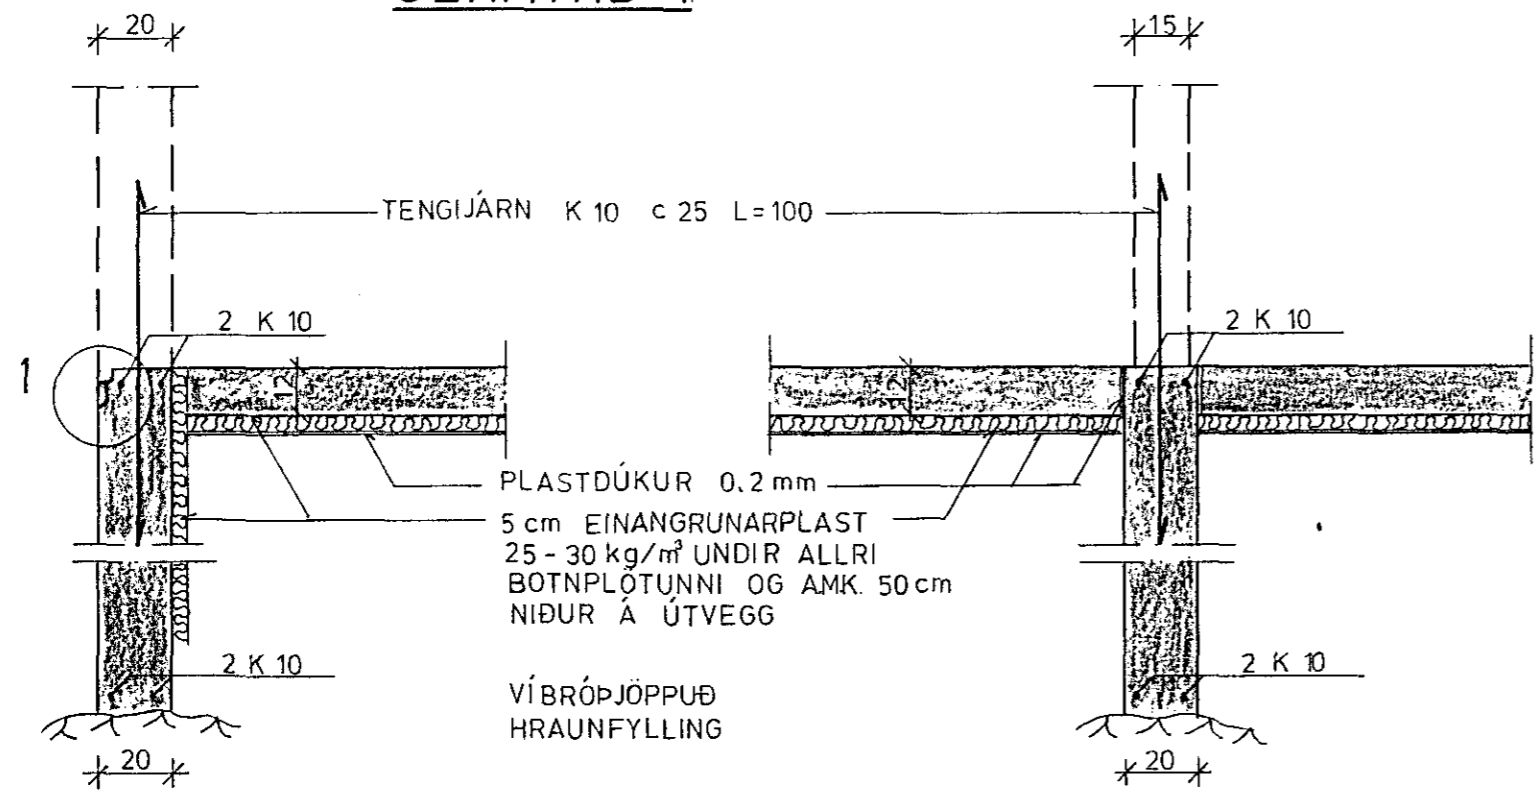


SNIÐ Í ÚTVEGGI 1:20


SNIÐ Í INNVEGGI 1:20

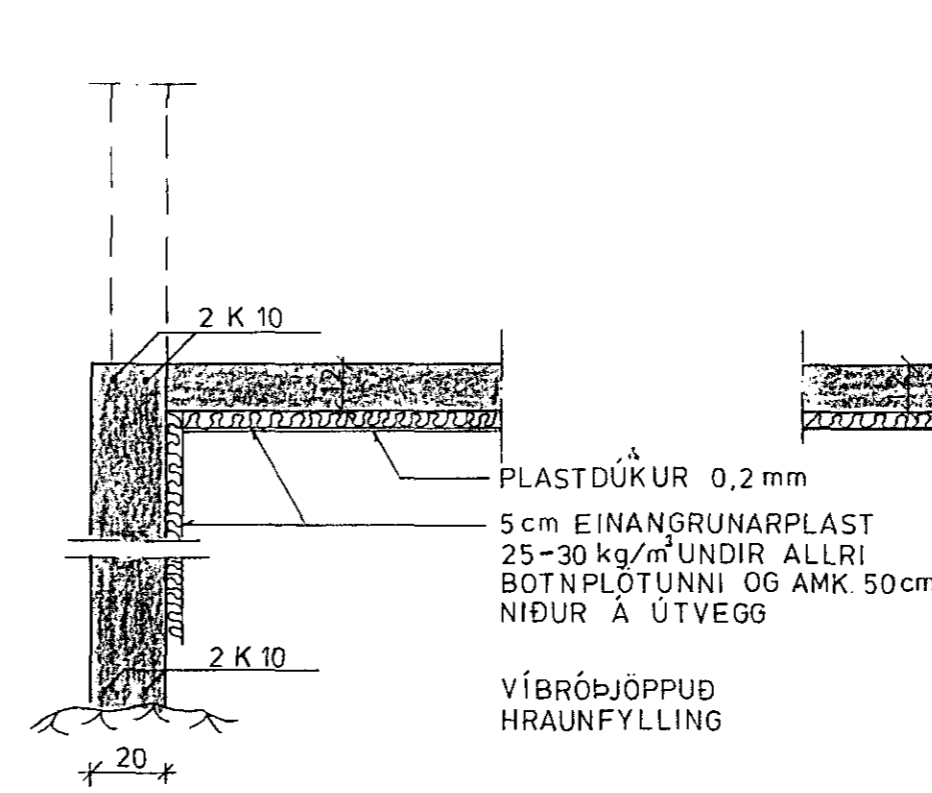

SNIÐ VIÐ DYR 1:20

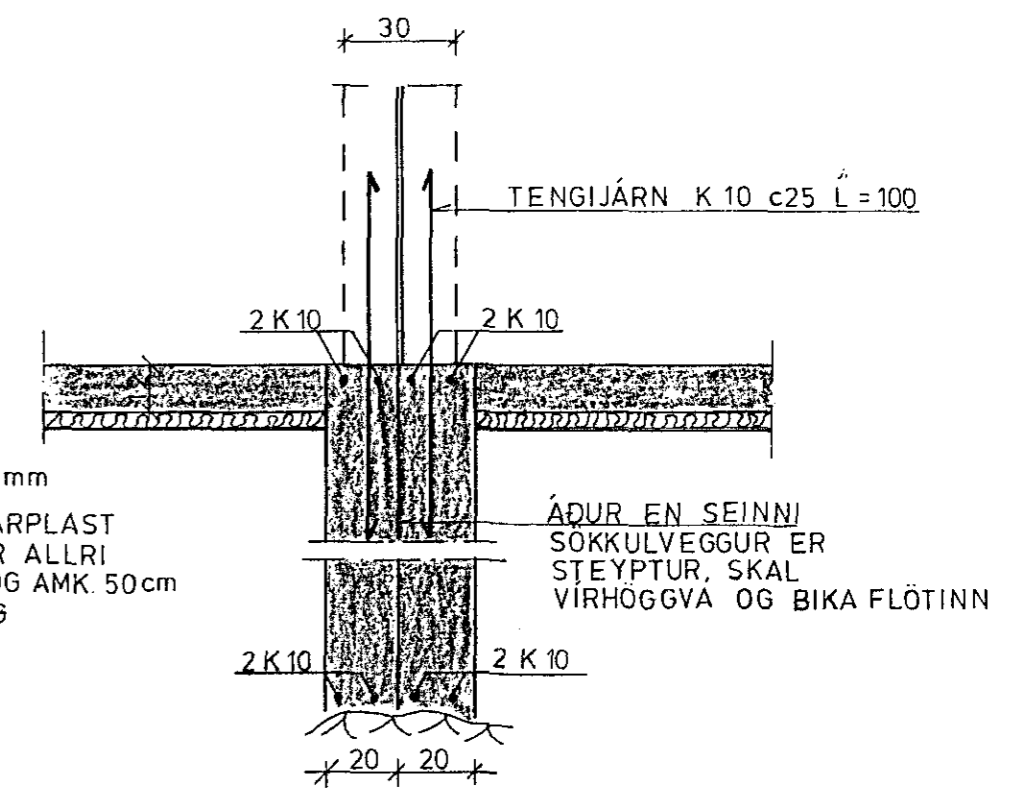

SNIÐ MILLI HÚSA 1:20

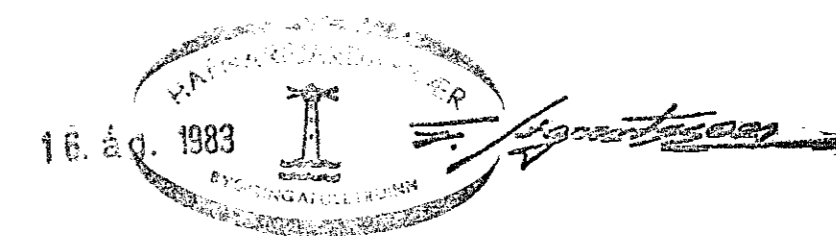

STEEKJARHVAMMUR 36, HFJ.	Mælikv. 1:20 1:10	Verk 83015 83016	Teikn nr 1.2.
SNIÐ Í UNDIRSTÖÐUR	Hannað Teiknað	Yfirfarið Samp	Dags JÚNÍ 83
VERKFRÆÐIÞJÓNUSTA JÓHANNS G. BERGÞÓRSSONAR h/f.			
VERKFR. MVFI		HAFNARFIRDI - SIMAR 53315 OG 50241	