




LITKAT LÍM KRÖGGVIND
 NEÐUR MEÐ 37 SÁV. TÁR

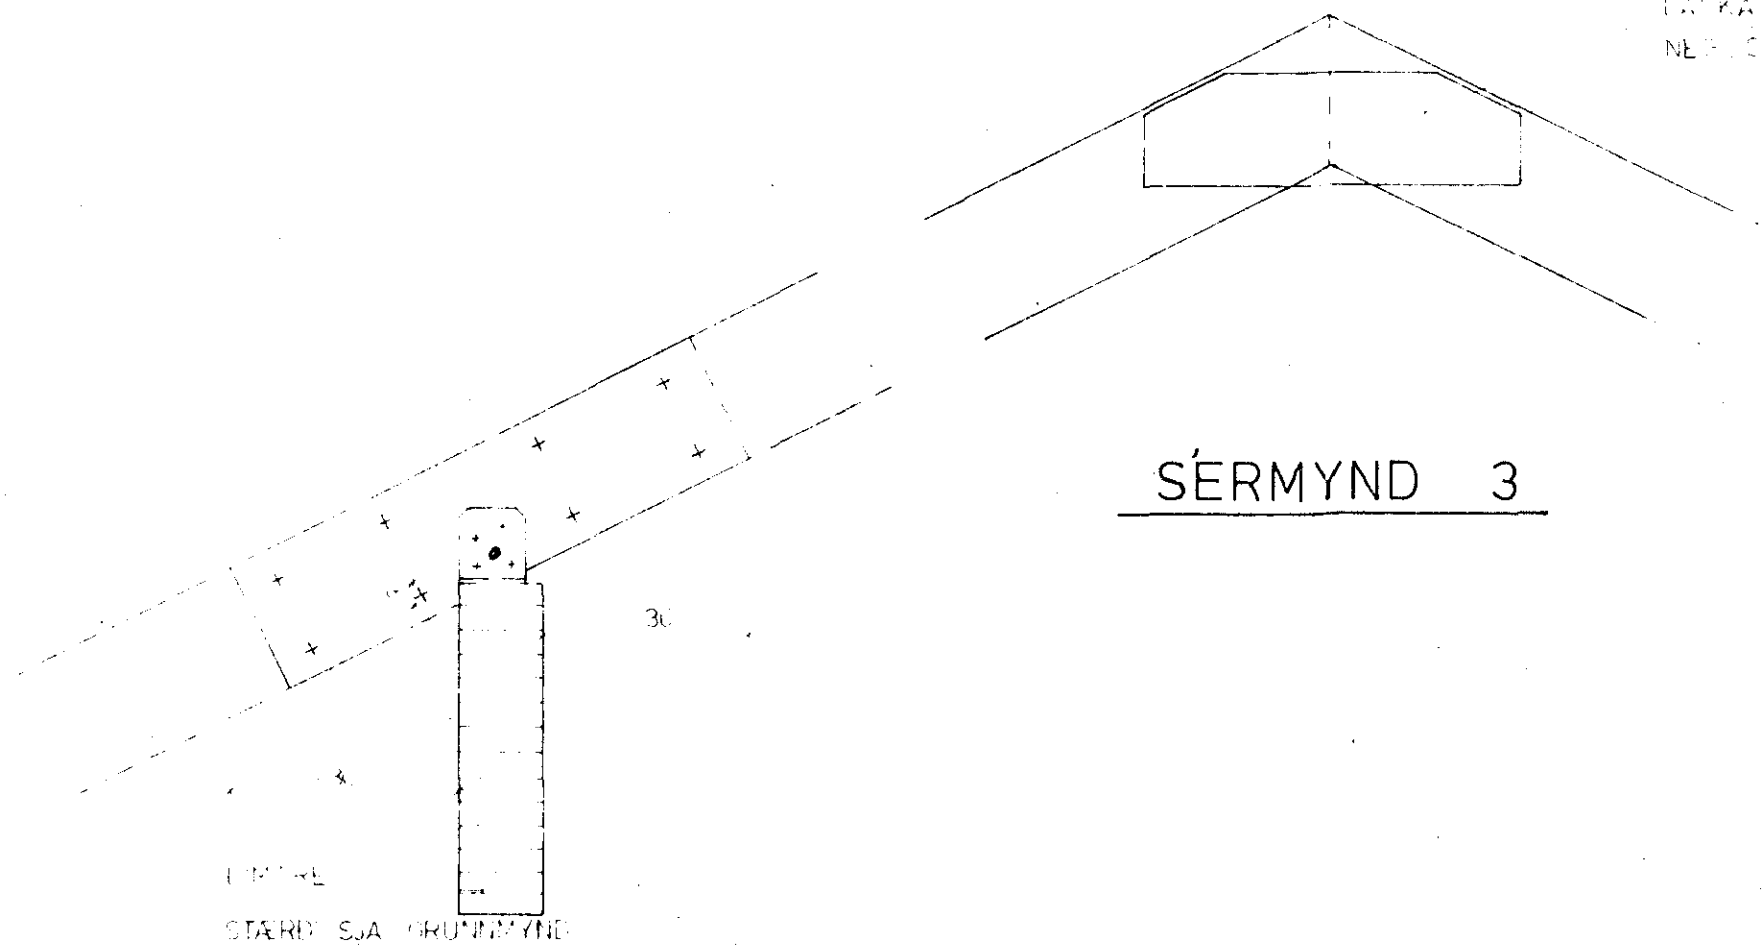


SÉRMÝND 3

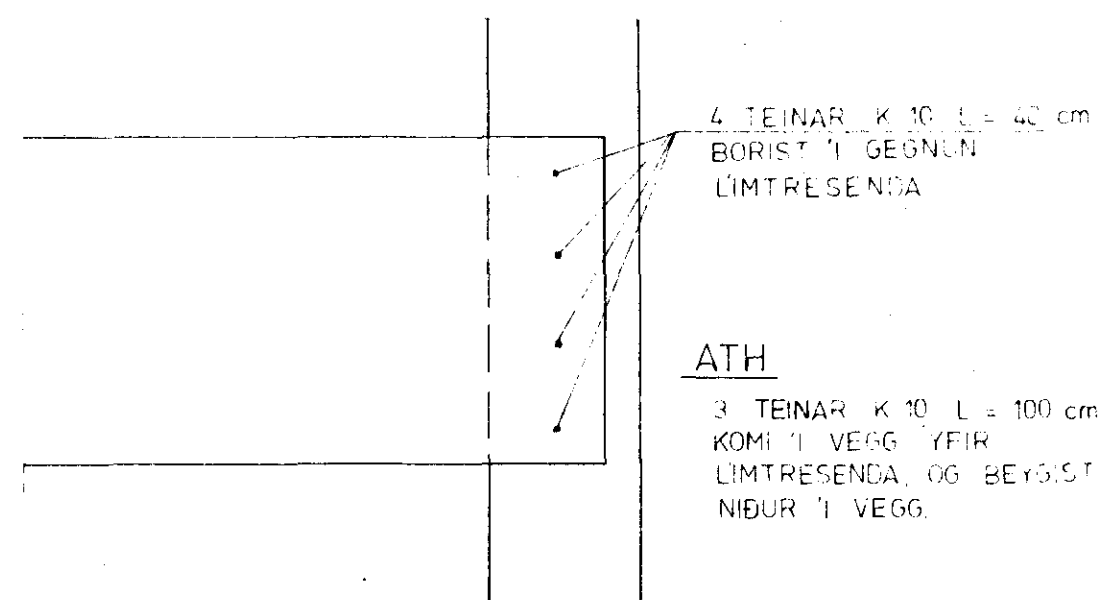


FESTING Á LÍMTRÉ Í VEGG

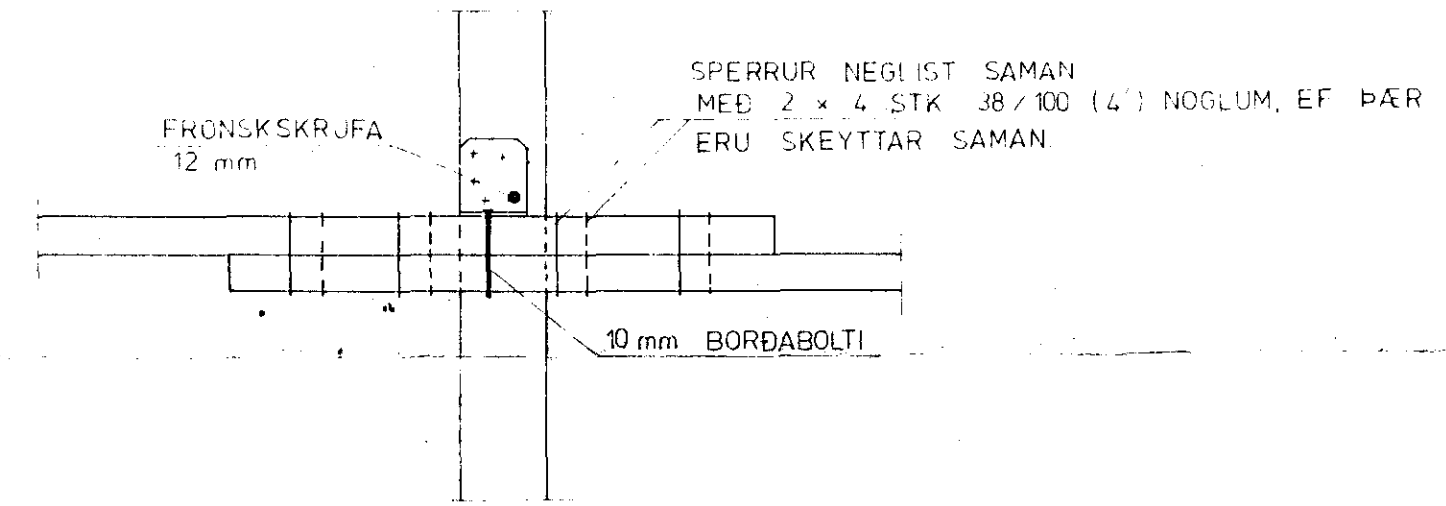

SÉRMÝND 2

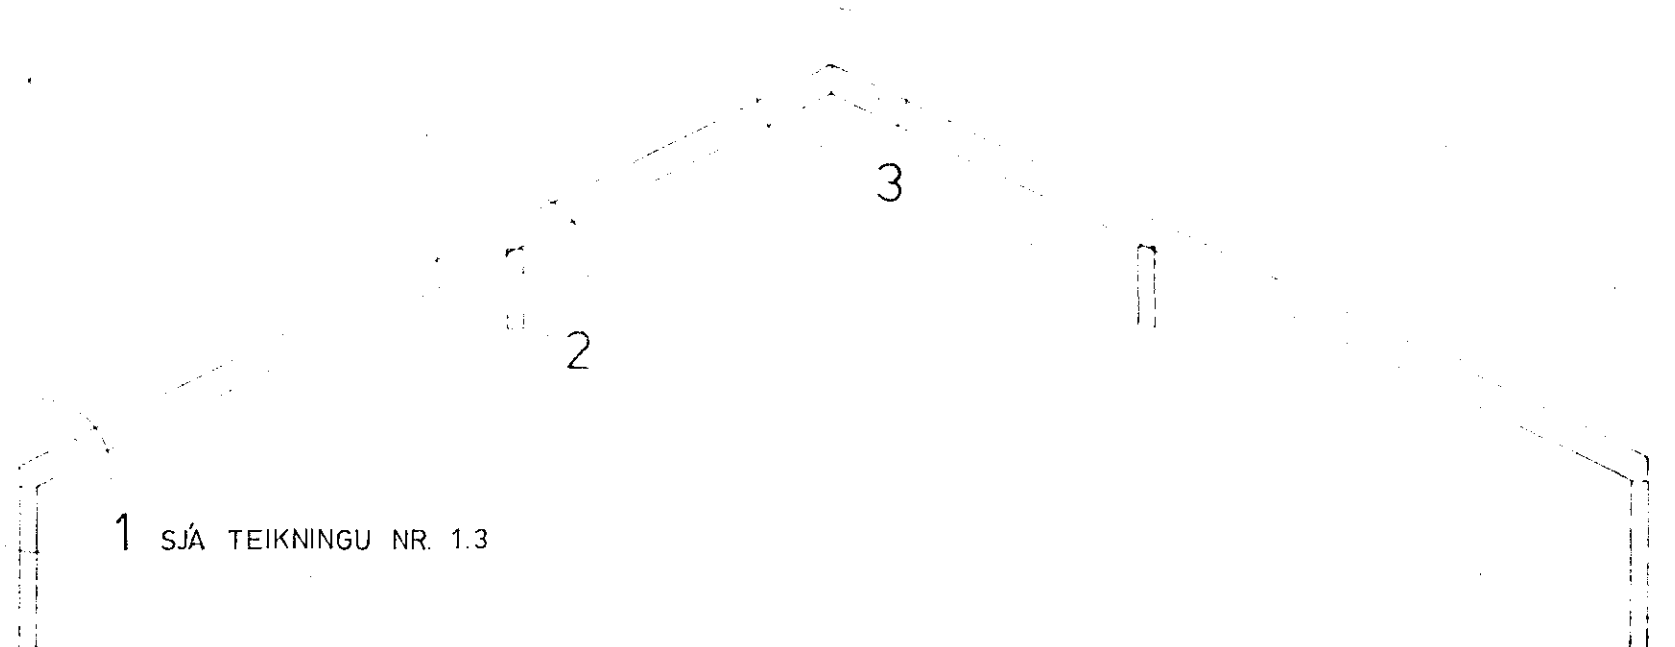

SNID A - A 1:50

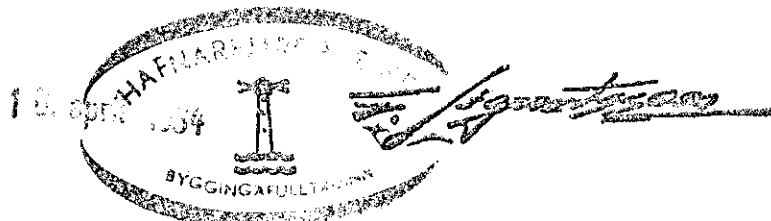

SKYRINGAR SJÁ TEIKNINGU NR 10

STEKKJARHVAMMUR 36,	Mælik. 1	Verg. 83015	Tekn. nr. 14
SÉRMÝNDIR OG SNID	Hannað Teknað	Yfirfarið Sátt	Dags. MARS 94
VERKFRÆÐIÞJÓNUSTA JÓHANNIS G. BERGÞÓRSSONAR h/f.			
VERKFR. MVFI		HAFNARFIRÐI - SIMAR 53315 OG 50241	