
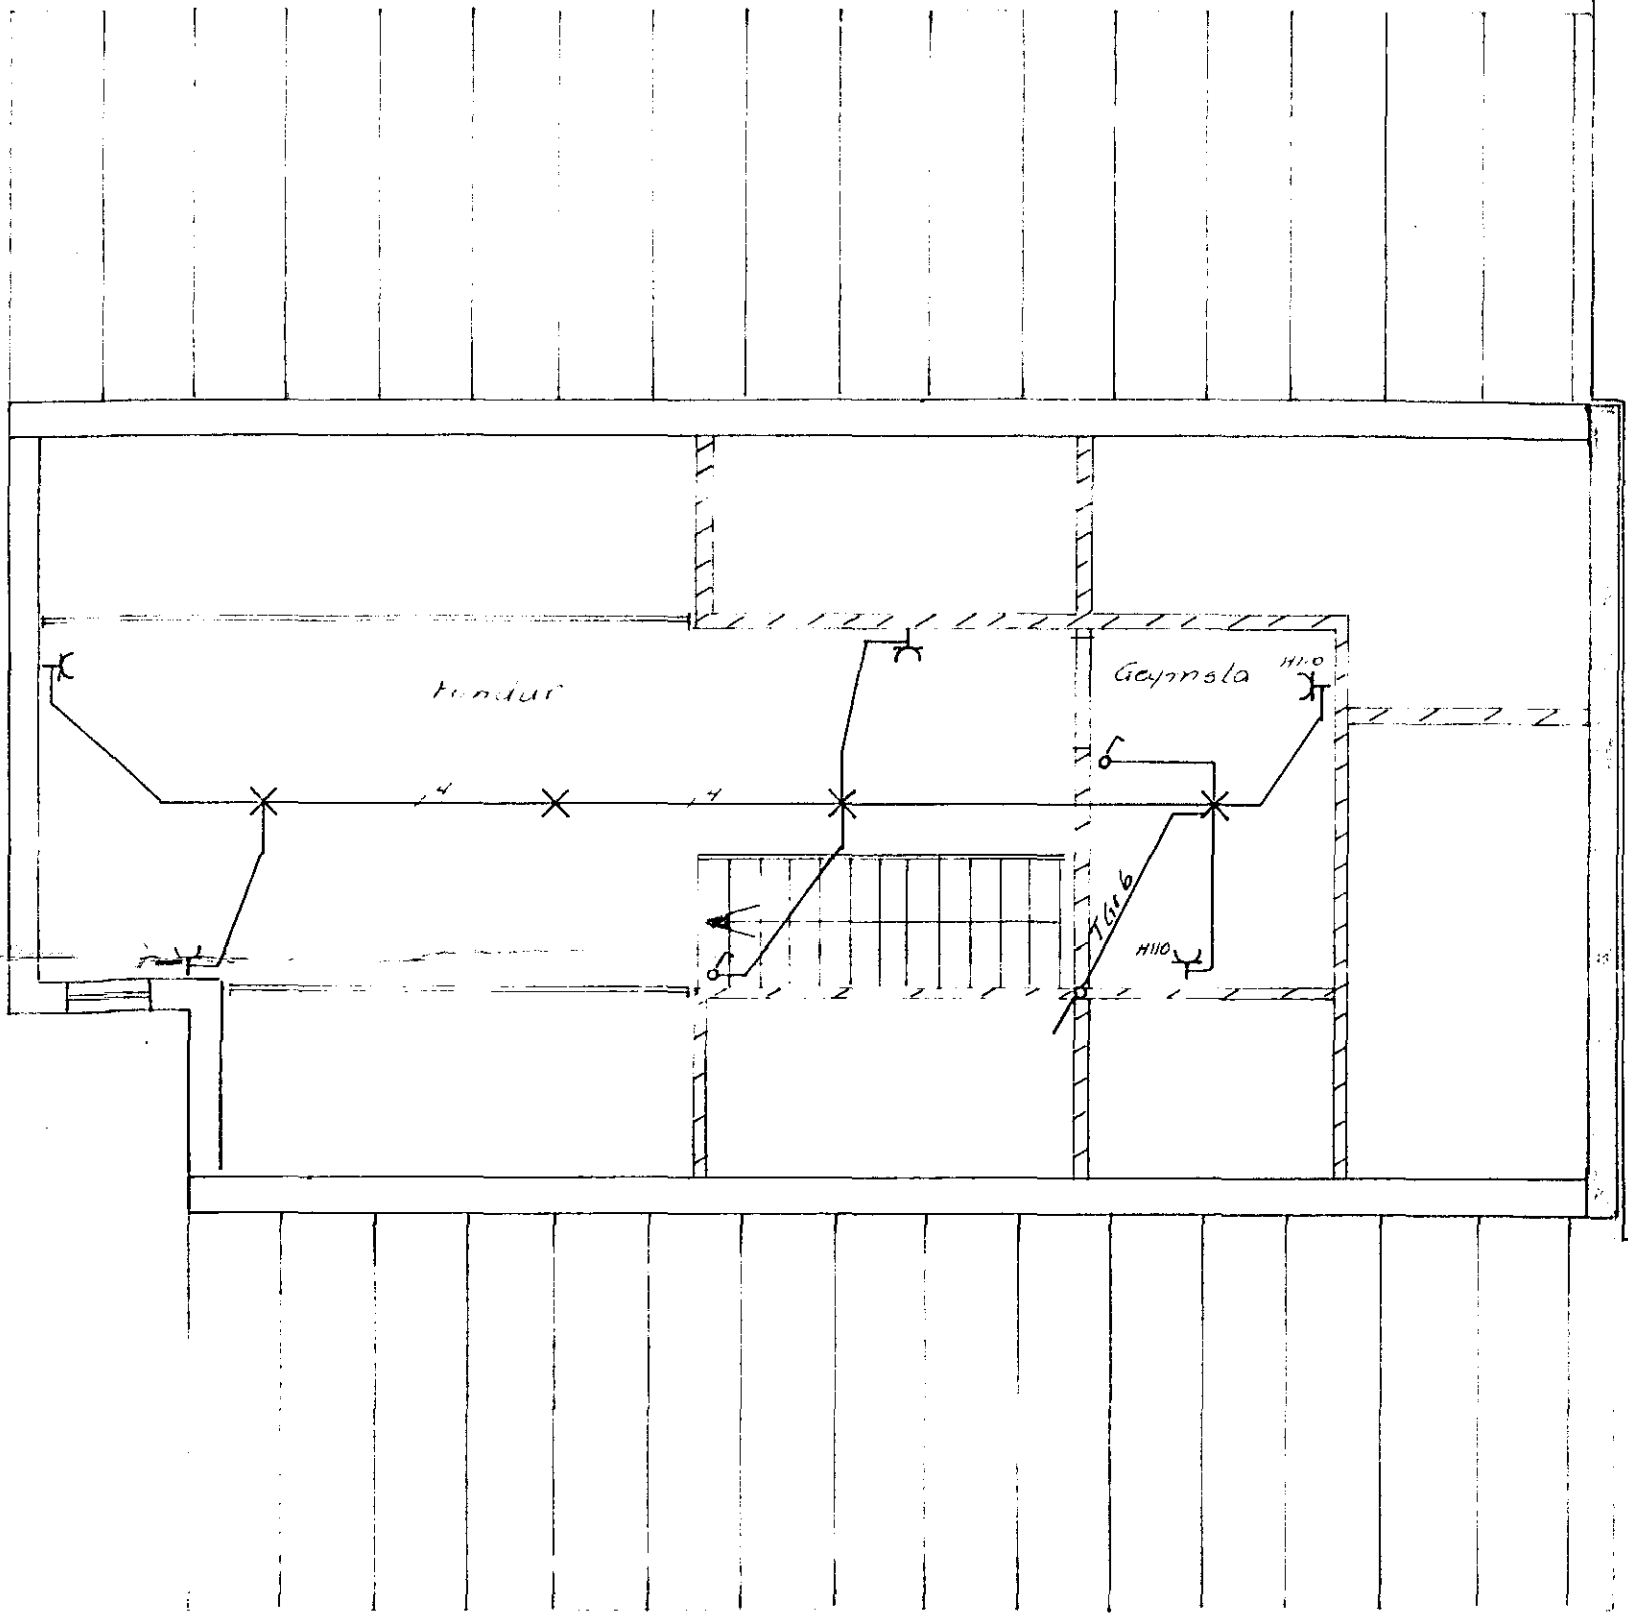


Húsvella nr. 2210 Teikning nr. 1180  
 Samþykkt þ. 2. 1983  
 E. RAFFERTU  
 Alþingi  
 Utfl. smíðun ræfagna

26. 8. 83  
 Albert Jónsson

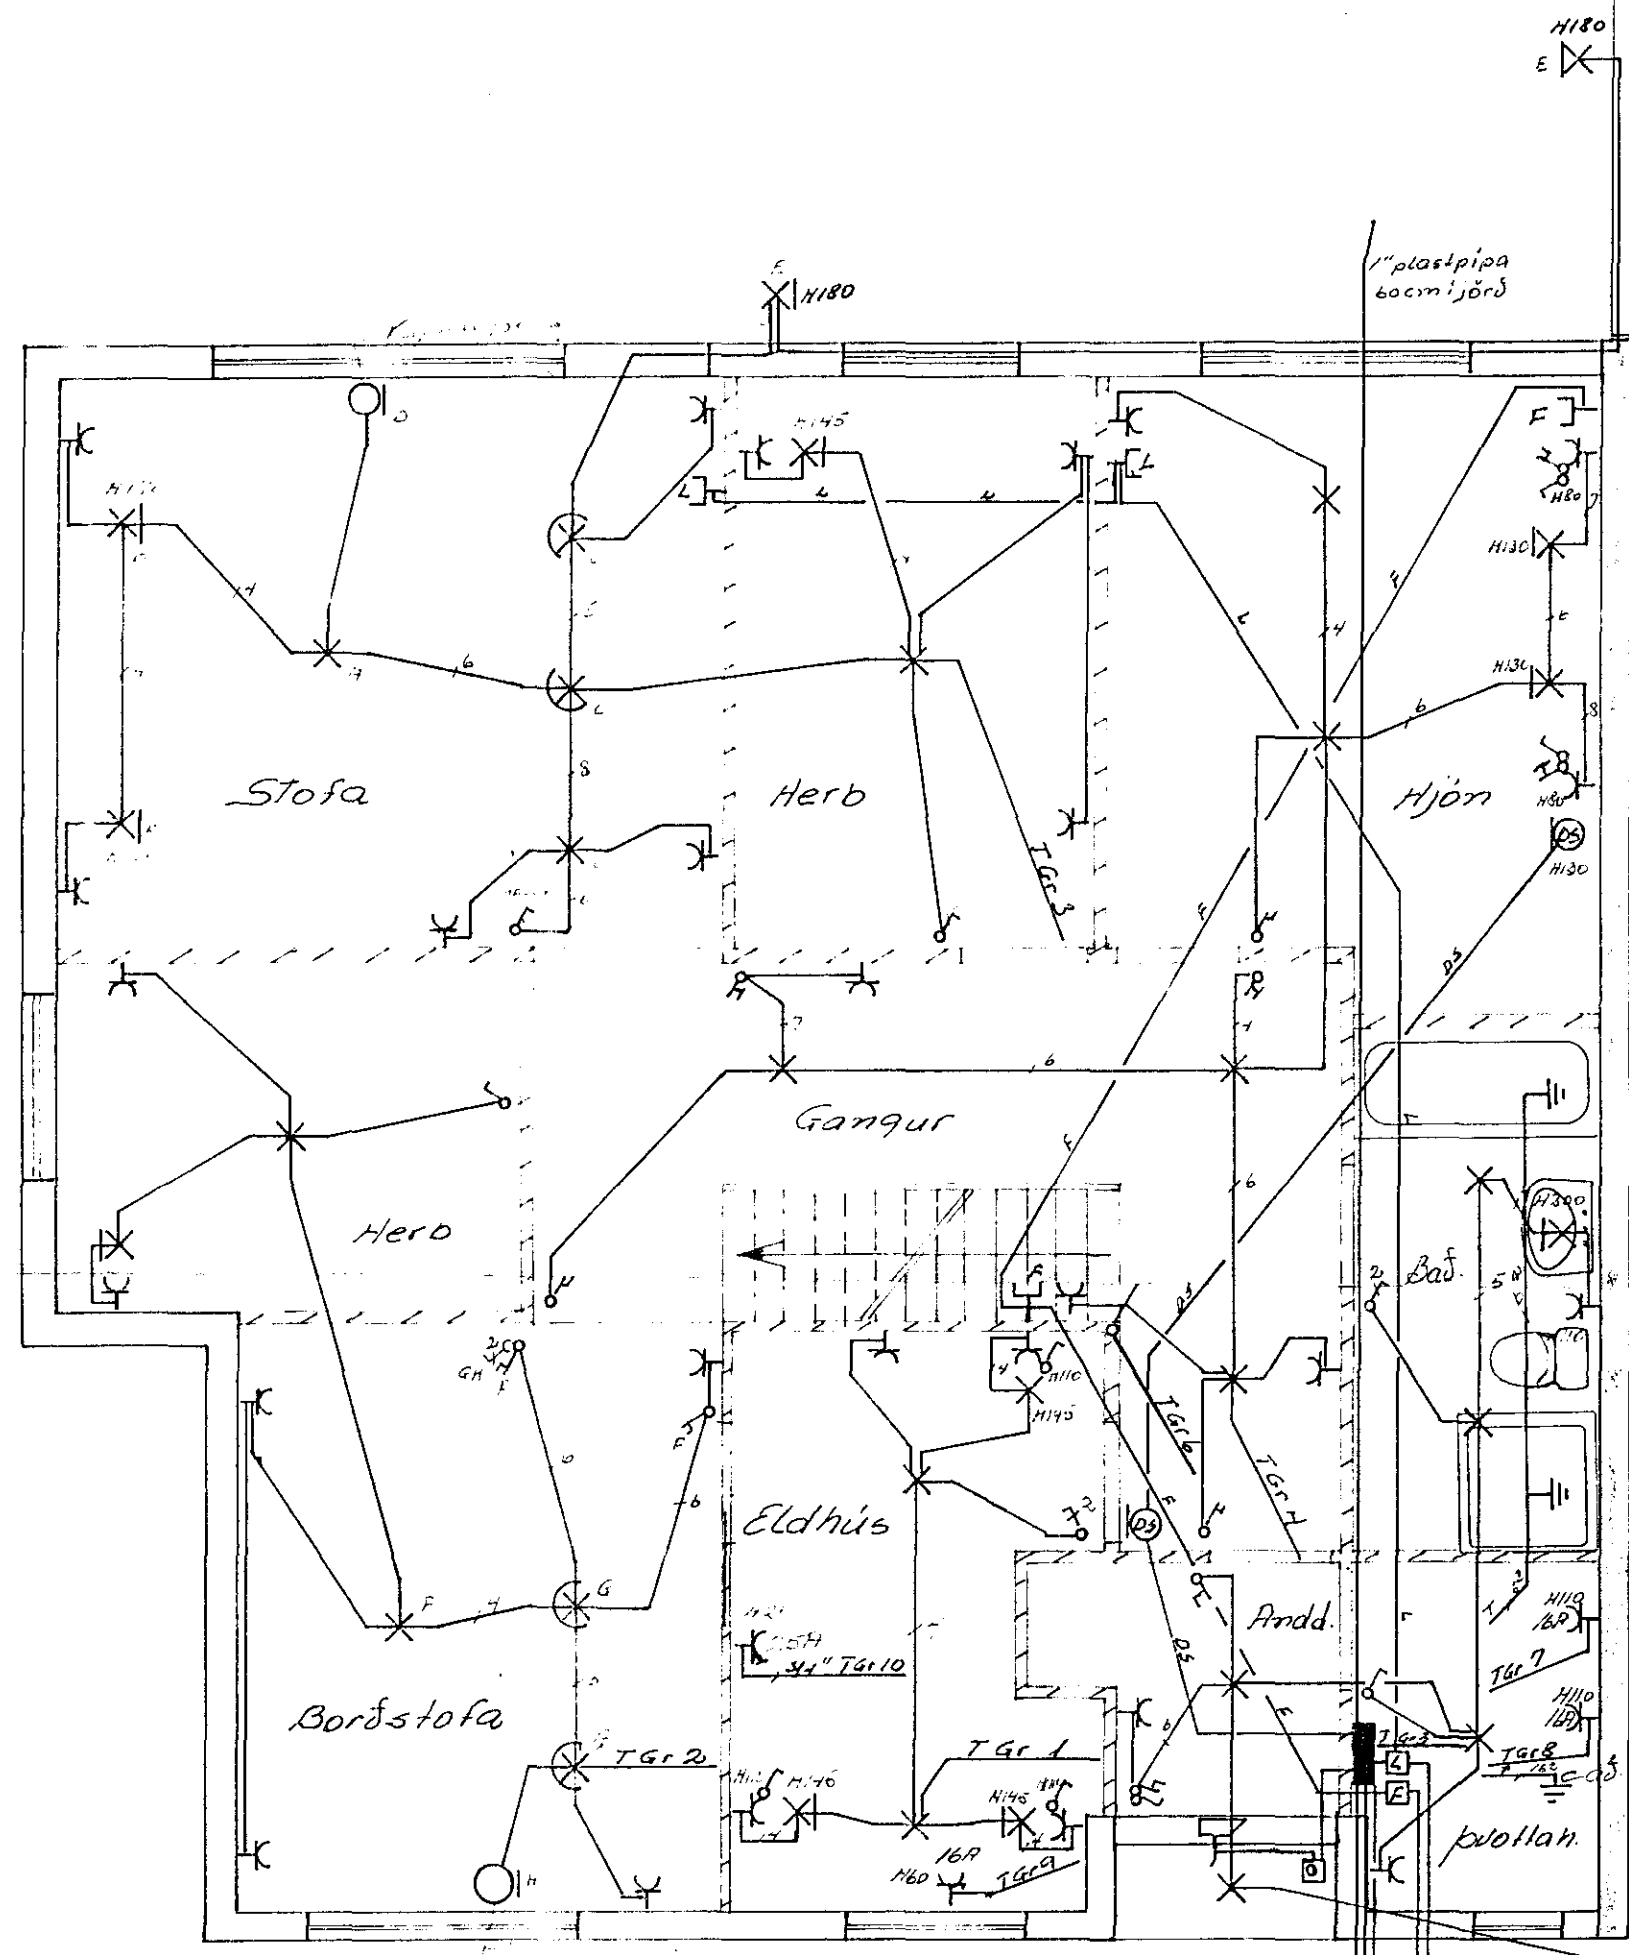

1" plastörör að bilgeymslu NR 36, 3 x 4" NVM

Skýringar:

- Málstráumur rofa og tengla se 10 A
  - Pipur seú 5/8", vir 1,5<sup>2</sup>
  - Hæð rofa se 110 cm
  - Hæð tengla i eldhúsi, þvottahúsi og bilgeymslu se 110 cm
  - Hæð tengla se 20 cm
  - Öll hæðarmál eru miðut vnt fullfrágengin gólf
  - Taka skal mál veggja skv smíðatekningu
  - Afsaltafla se af rakapóttri gerð
  - Binda skal saman vatnsinntök og jarðbinda ladkar og sturtubotr
  - Utlifjos seú hringlaga met flötum kúfli
- } nema annars se gebit

STEKKJARHVAMMUR 36	
RAFLAGNATEIKNING	M 1: 50
TEIKN NR 005	BL 1 AF 2
JÓN OG JENS S 54160 57829	TEIKNAD 07 82