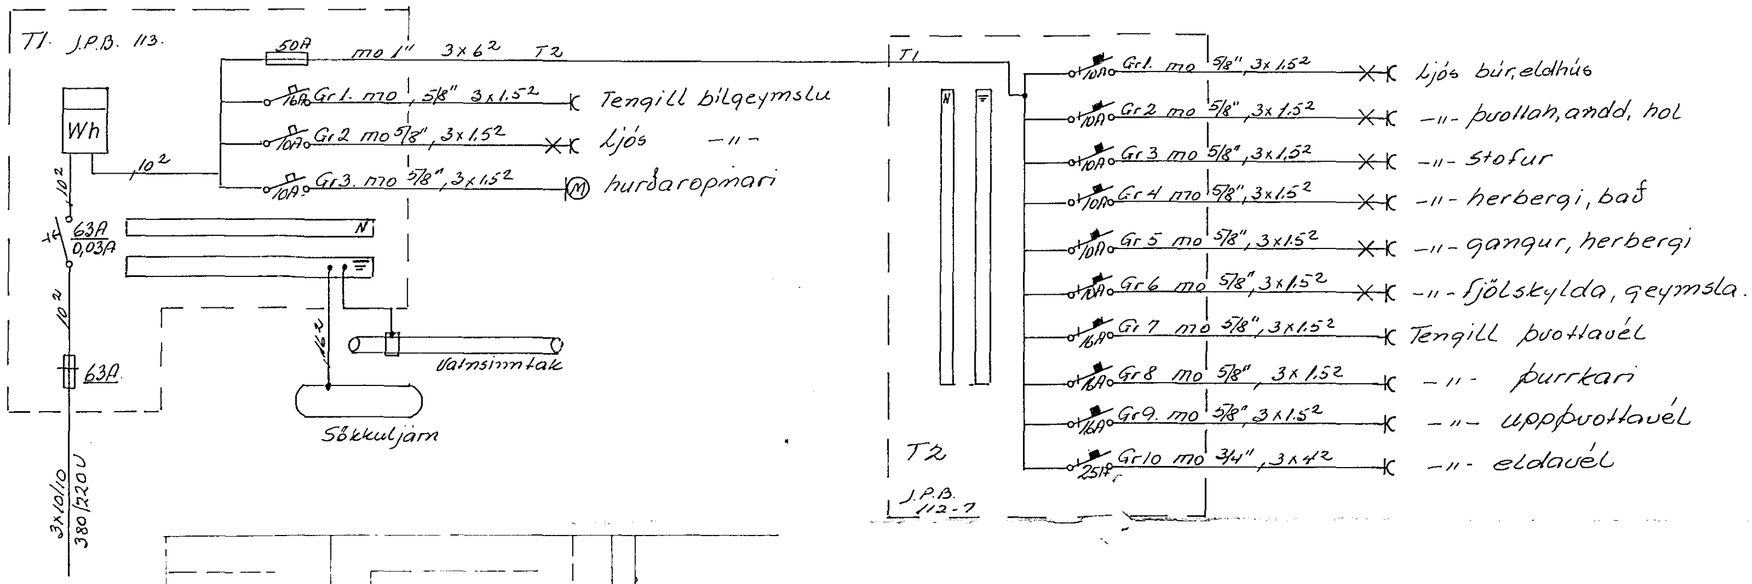

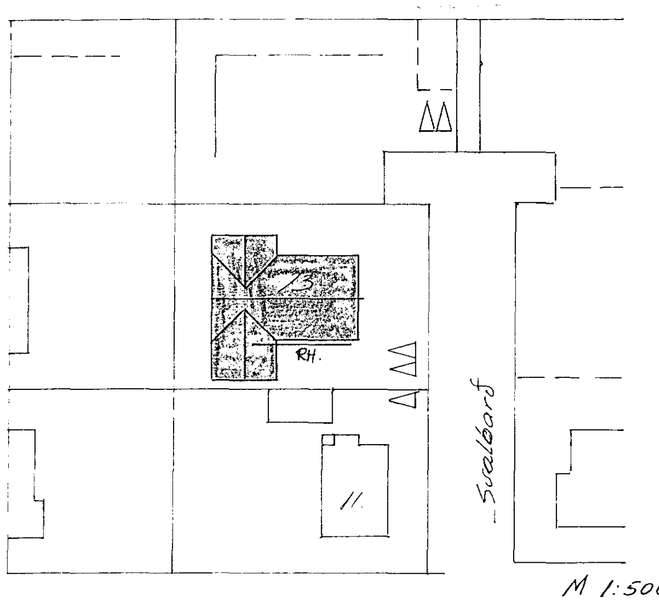

M 1:500

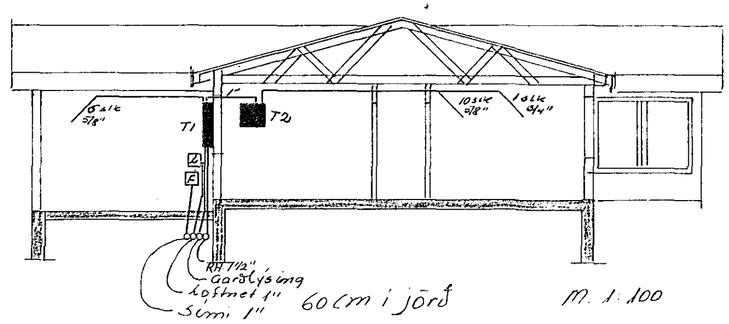

M. 1:100

SVALBARD 13	
AFSTÖÐU EINLINU OG SNID MYNDIR	1:100 KVARÐI 1:500
TEIKN NR 015	BLAÐ 2AF 2
JON OG JENS S 54160 52829 dags 10. 82	TEIKNAÐ