

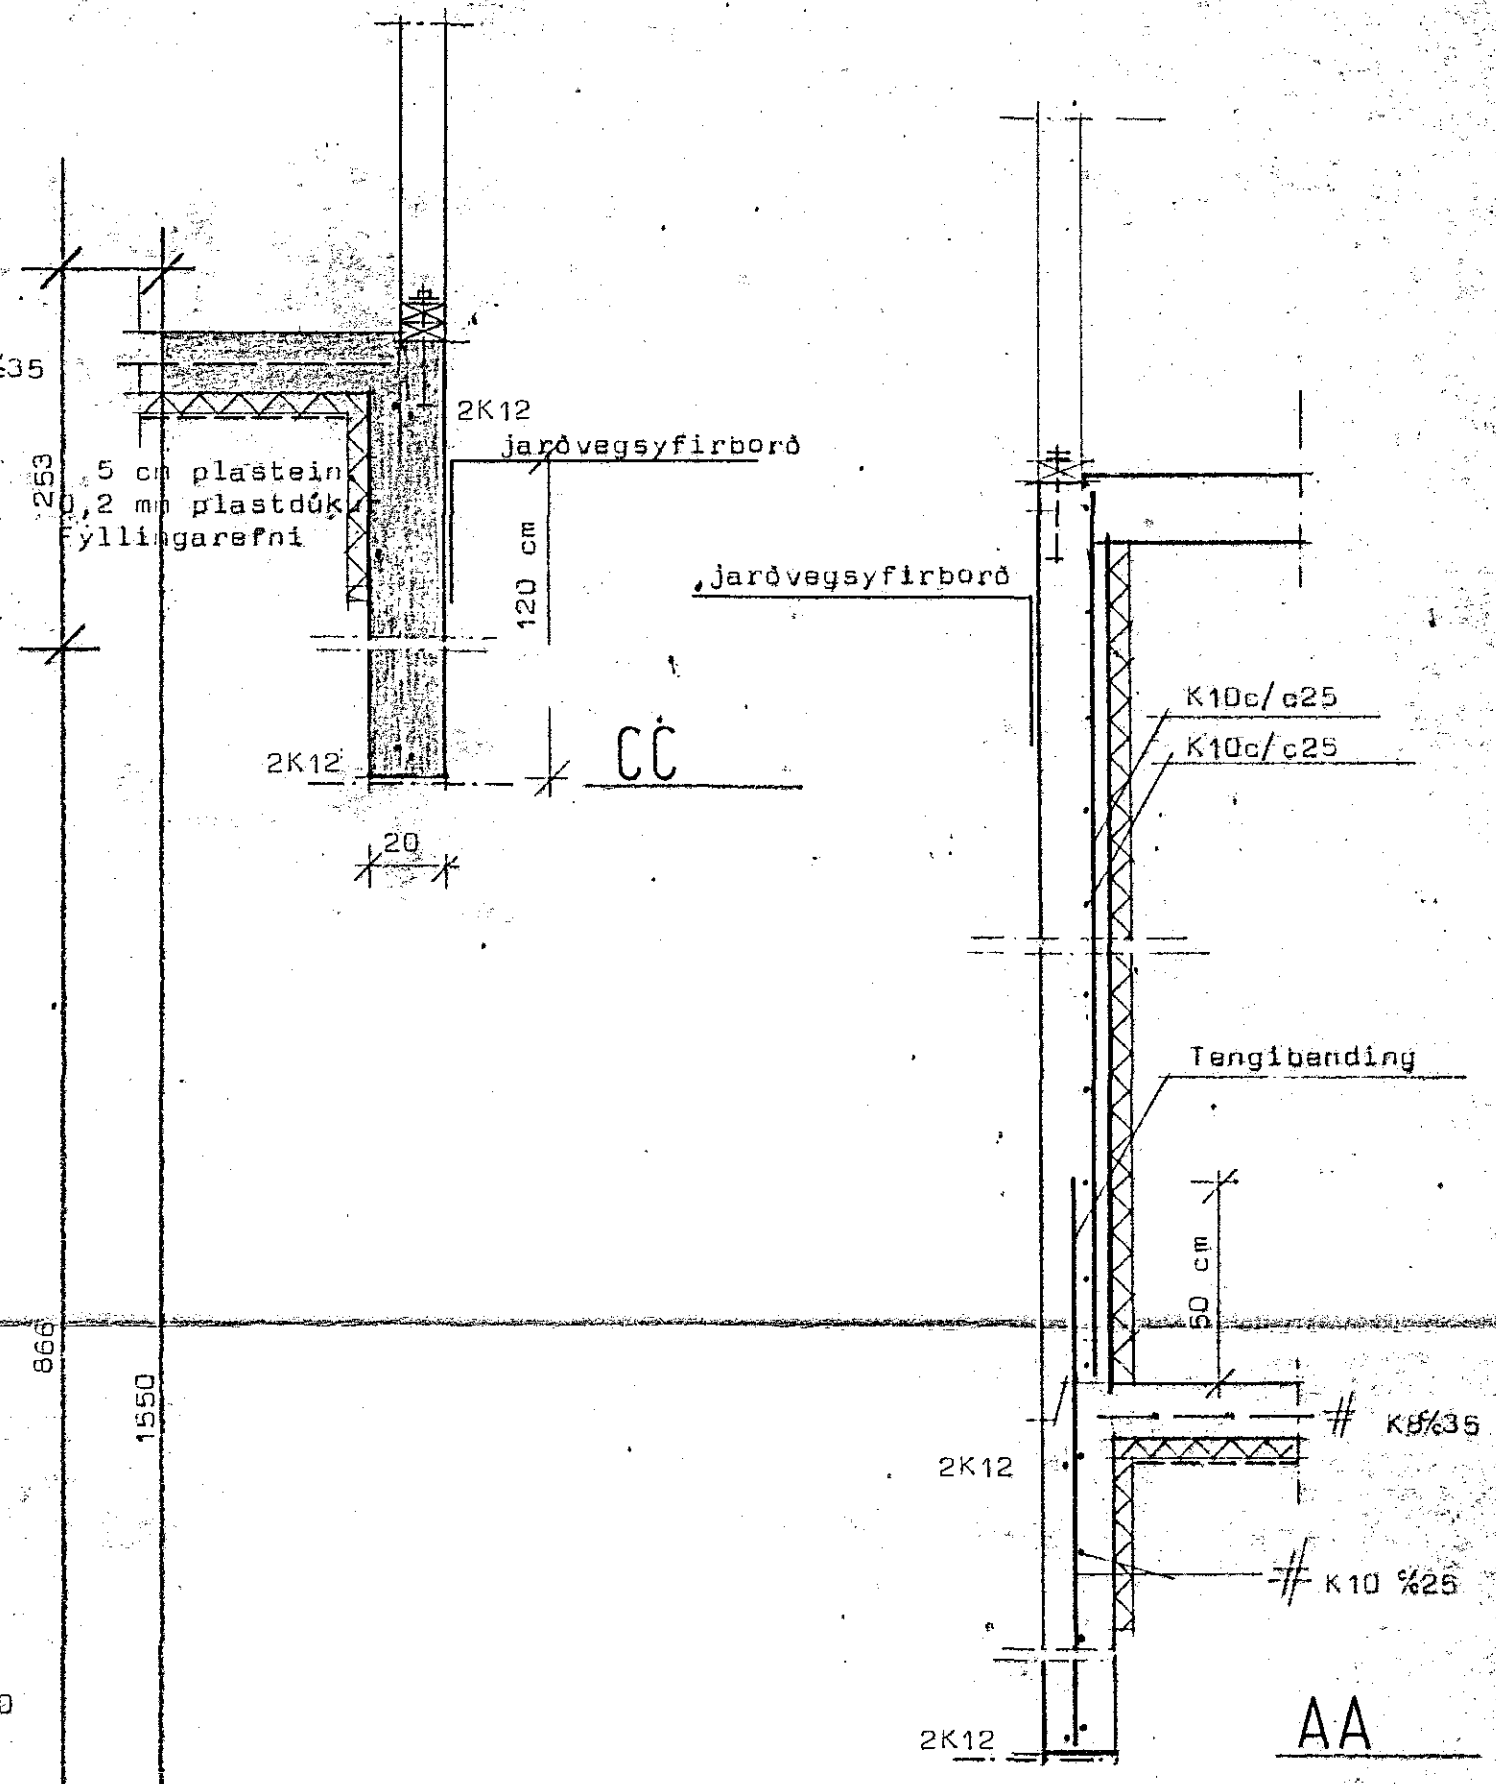
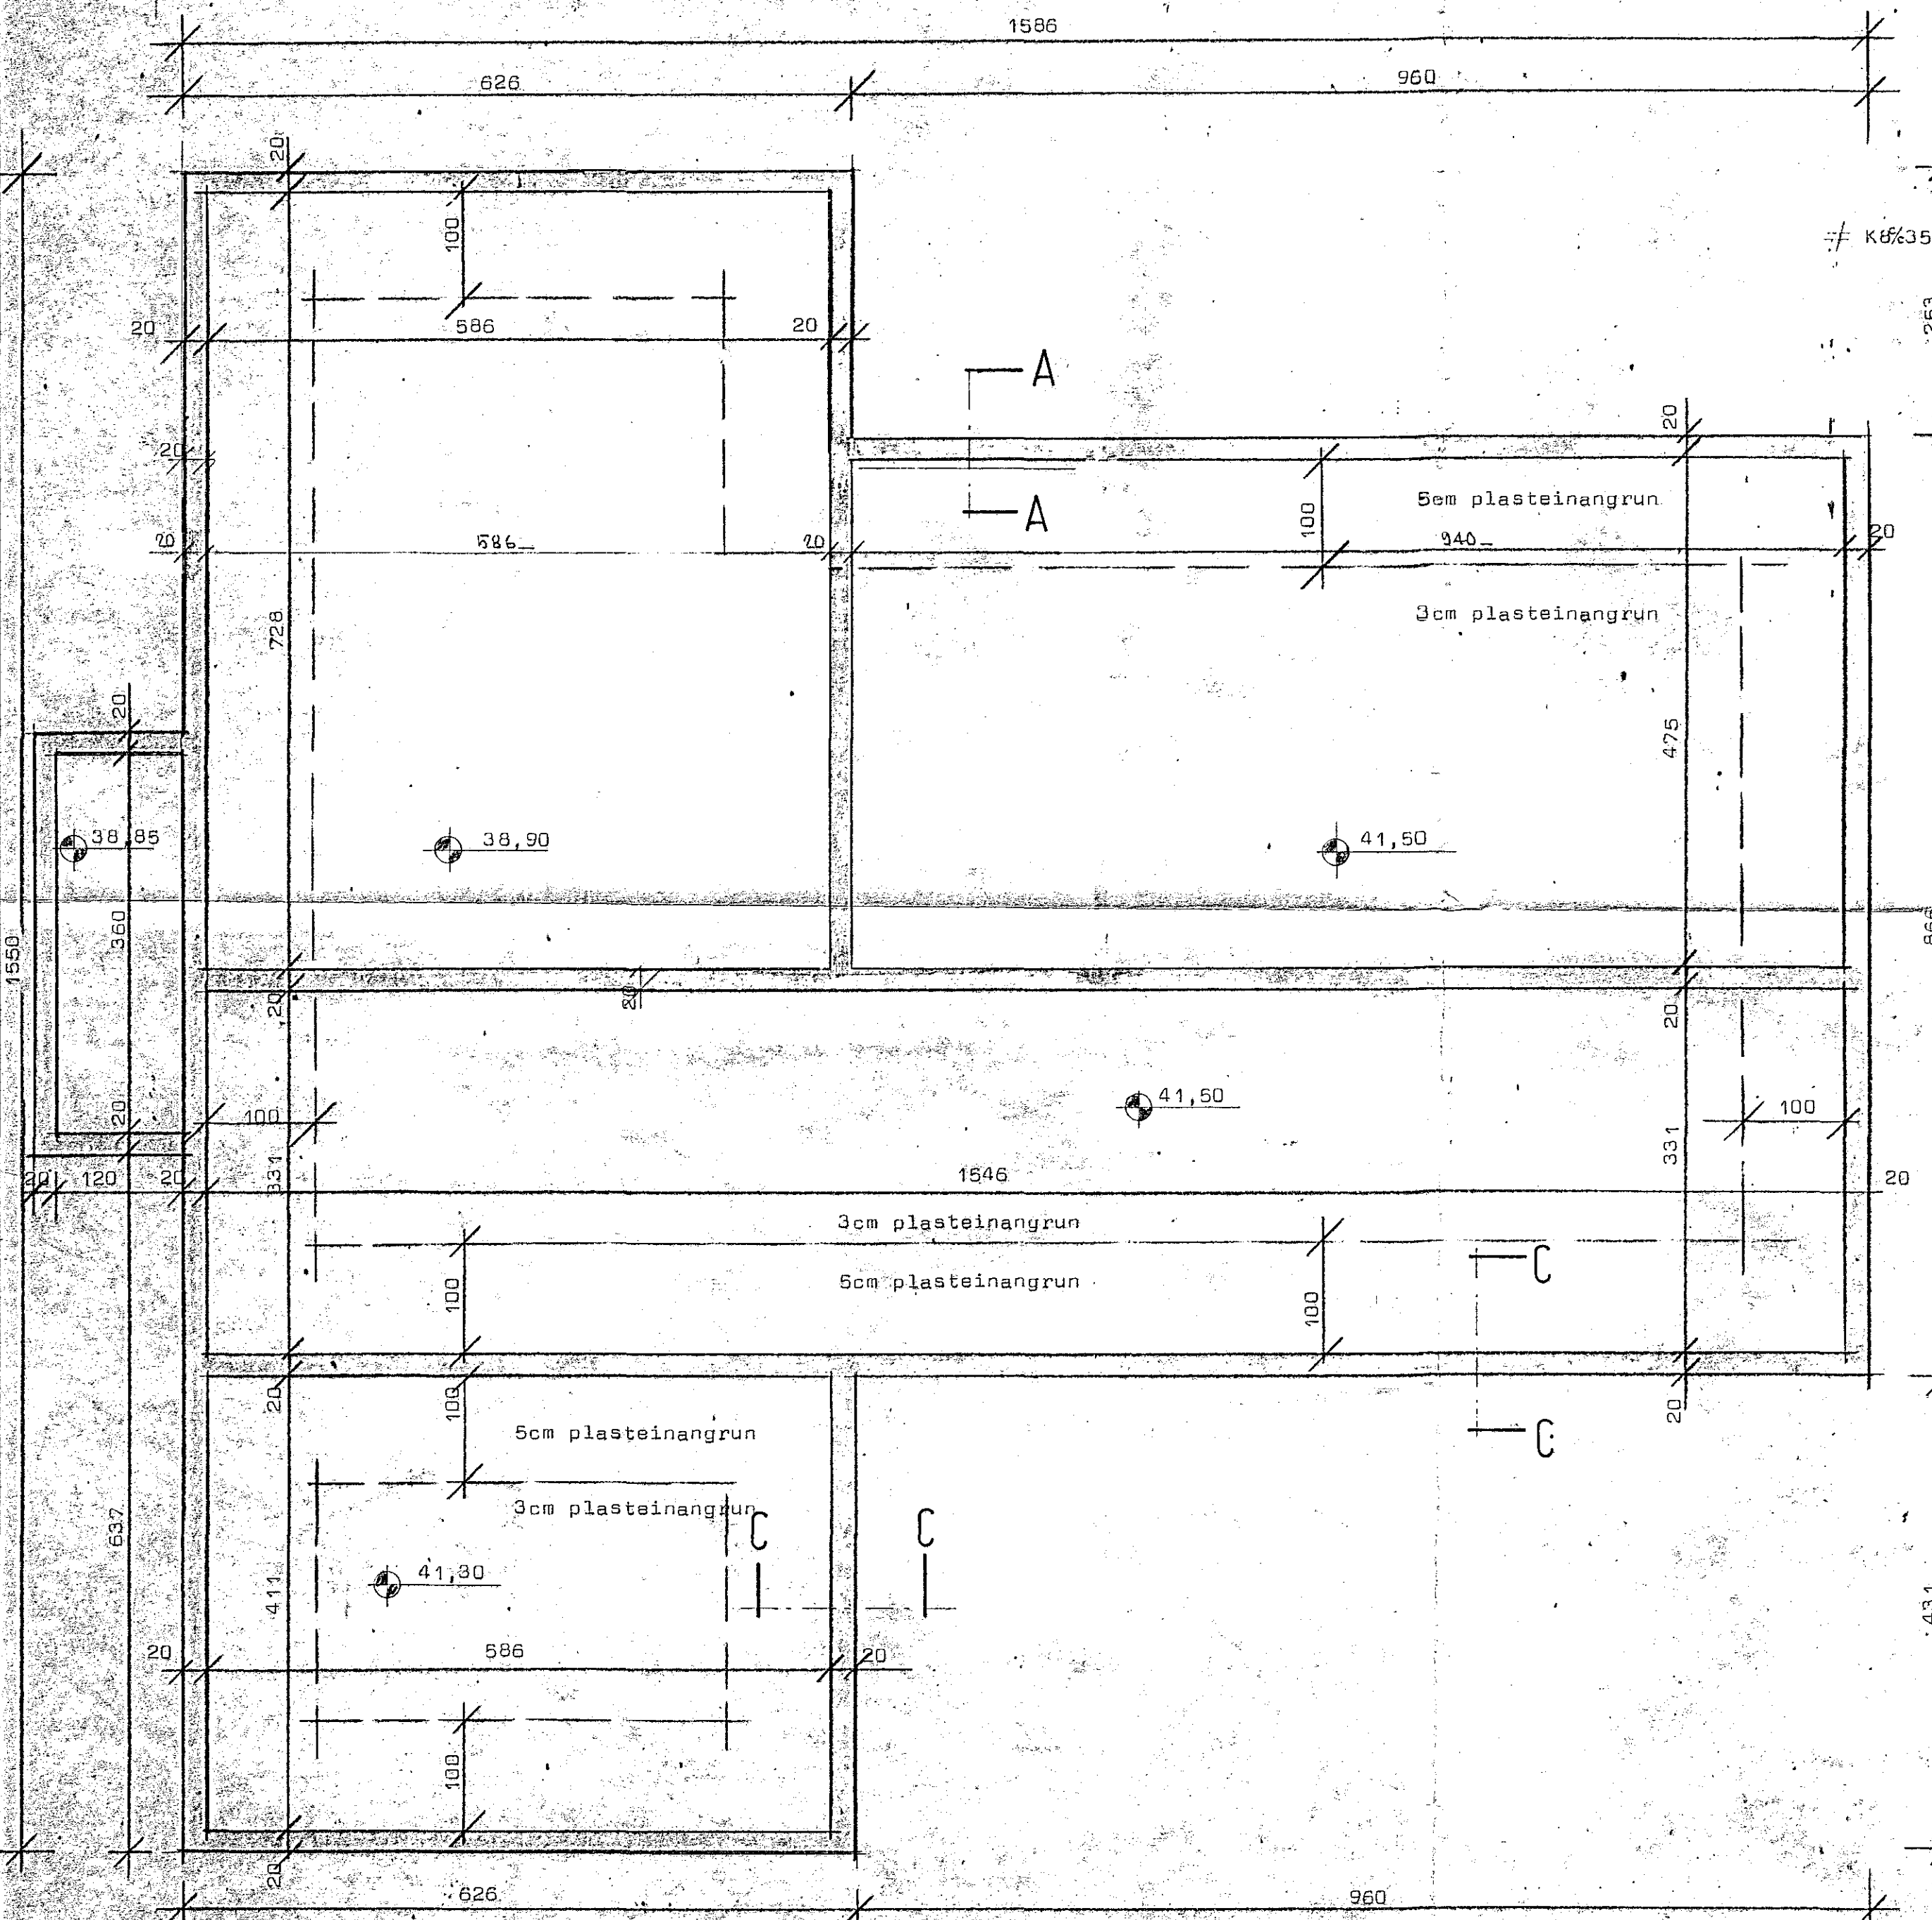


Svalbarð 13 Hafnarfirði

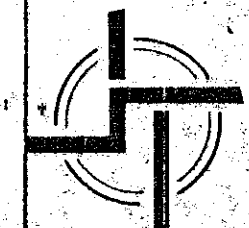

Skýringar:
 Grafa skal fyrir undirstöðuveggjum niður á fastan botn og hreinsa vel undan veggjum áður en mót eru smíðuð. Grafa skal allan lausan jarðveg úr grunni og fylla í staðinn með moldarlausri mál, þjappa hana í 30 cm þykkum lögum með titrarabjöppu og vata hvert lag áður en þjöppun hefst. Bændistál er kambstál Ks 40 auðkennt með K. Steypa er S200 skv. IST 10. Reiknað er með að í botni sé klöpp eða múhella.

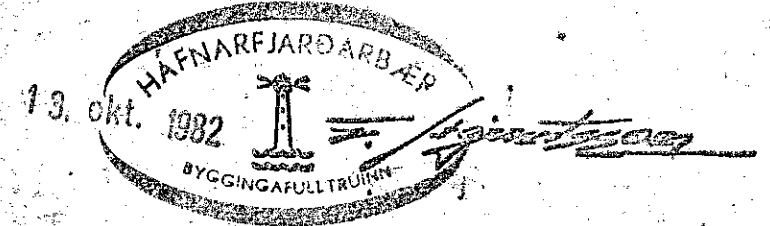

STADALHÚS

TEKNISTOFA SÍDOMLA 31 SÍMI 83141

VERKEFNI	DAGS.	VERK NR
Undirstöður	1982	
Svalbarð 13 Hafnarfirði	MKV. 1:20 1:50	ST 100 br
	BR. Okt 1982/skv.	
	BLAD NR 2.04	

SIGURDUR GUDMUNDSSON SIGURDUR P. KRISTJANSSON FTEI