
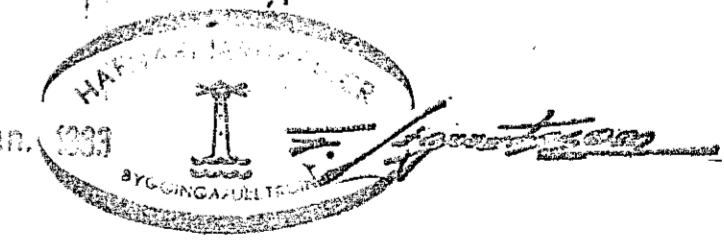
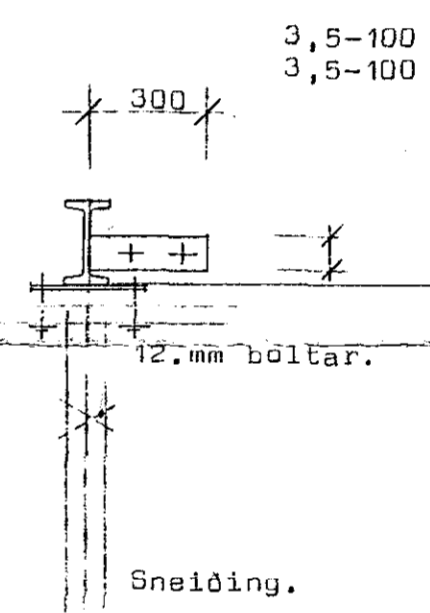
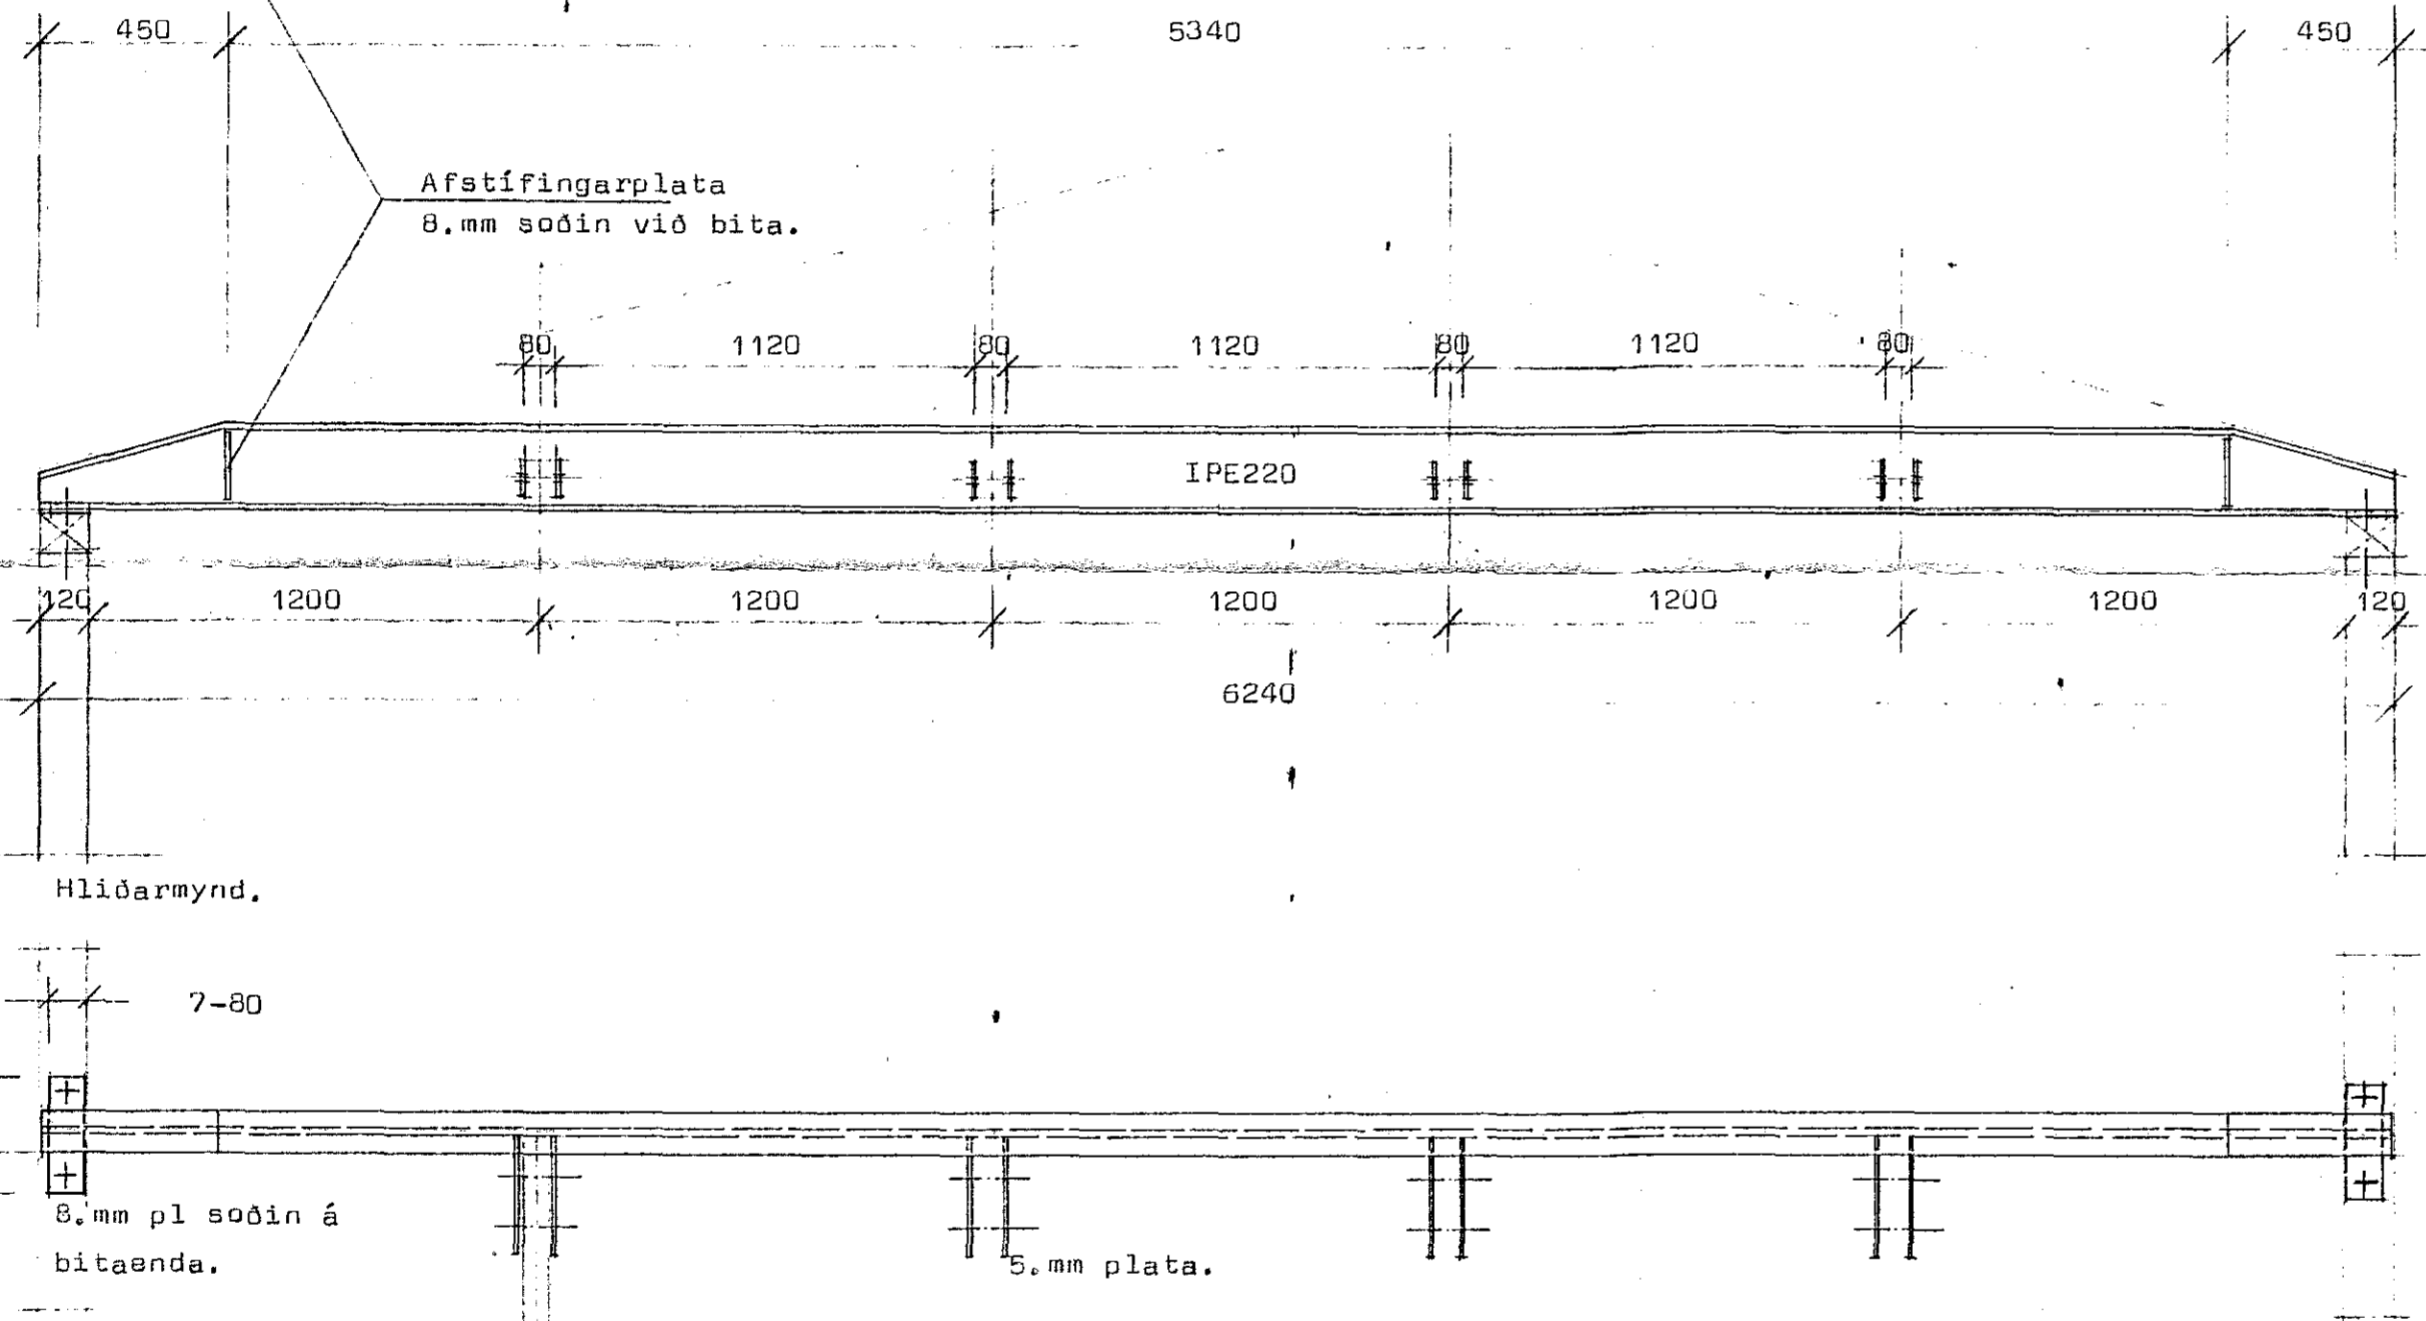


Svalbarð 13. Hafnarfirði.

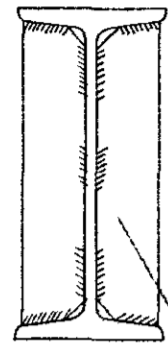

**STADALHÚS** S/F  
 TEIKNISTOFA SIÐUMÚLA 3I SÍMI 8314I

VERKEFNI	DAGS.	1982.	VERK NR
Stálbiti í þaki.	MKV.	1:20	
	BR.		ST 190 br
Svalbarð 13. Hafnarfirði	BLAD NR	2,02,2.	

*Sigurdur P. Kristjánsson*  
 SIGURDUR GUDMUNDSSON SIGURDUR P KRISTJÁNSSON FTFI