




GRUNNMYND 2. HÆÐ

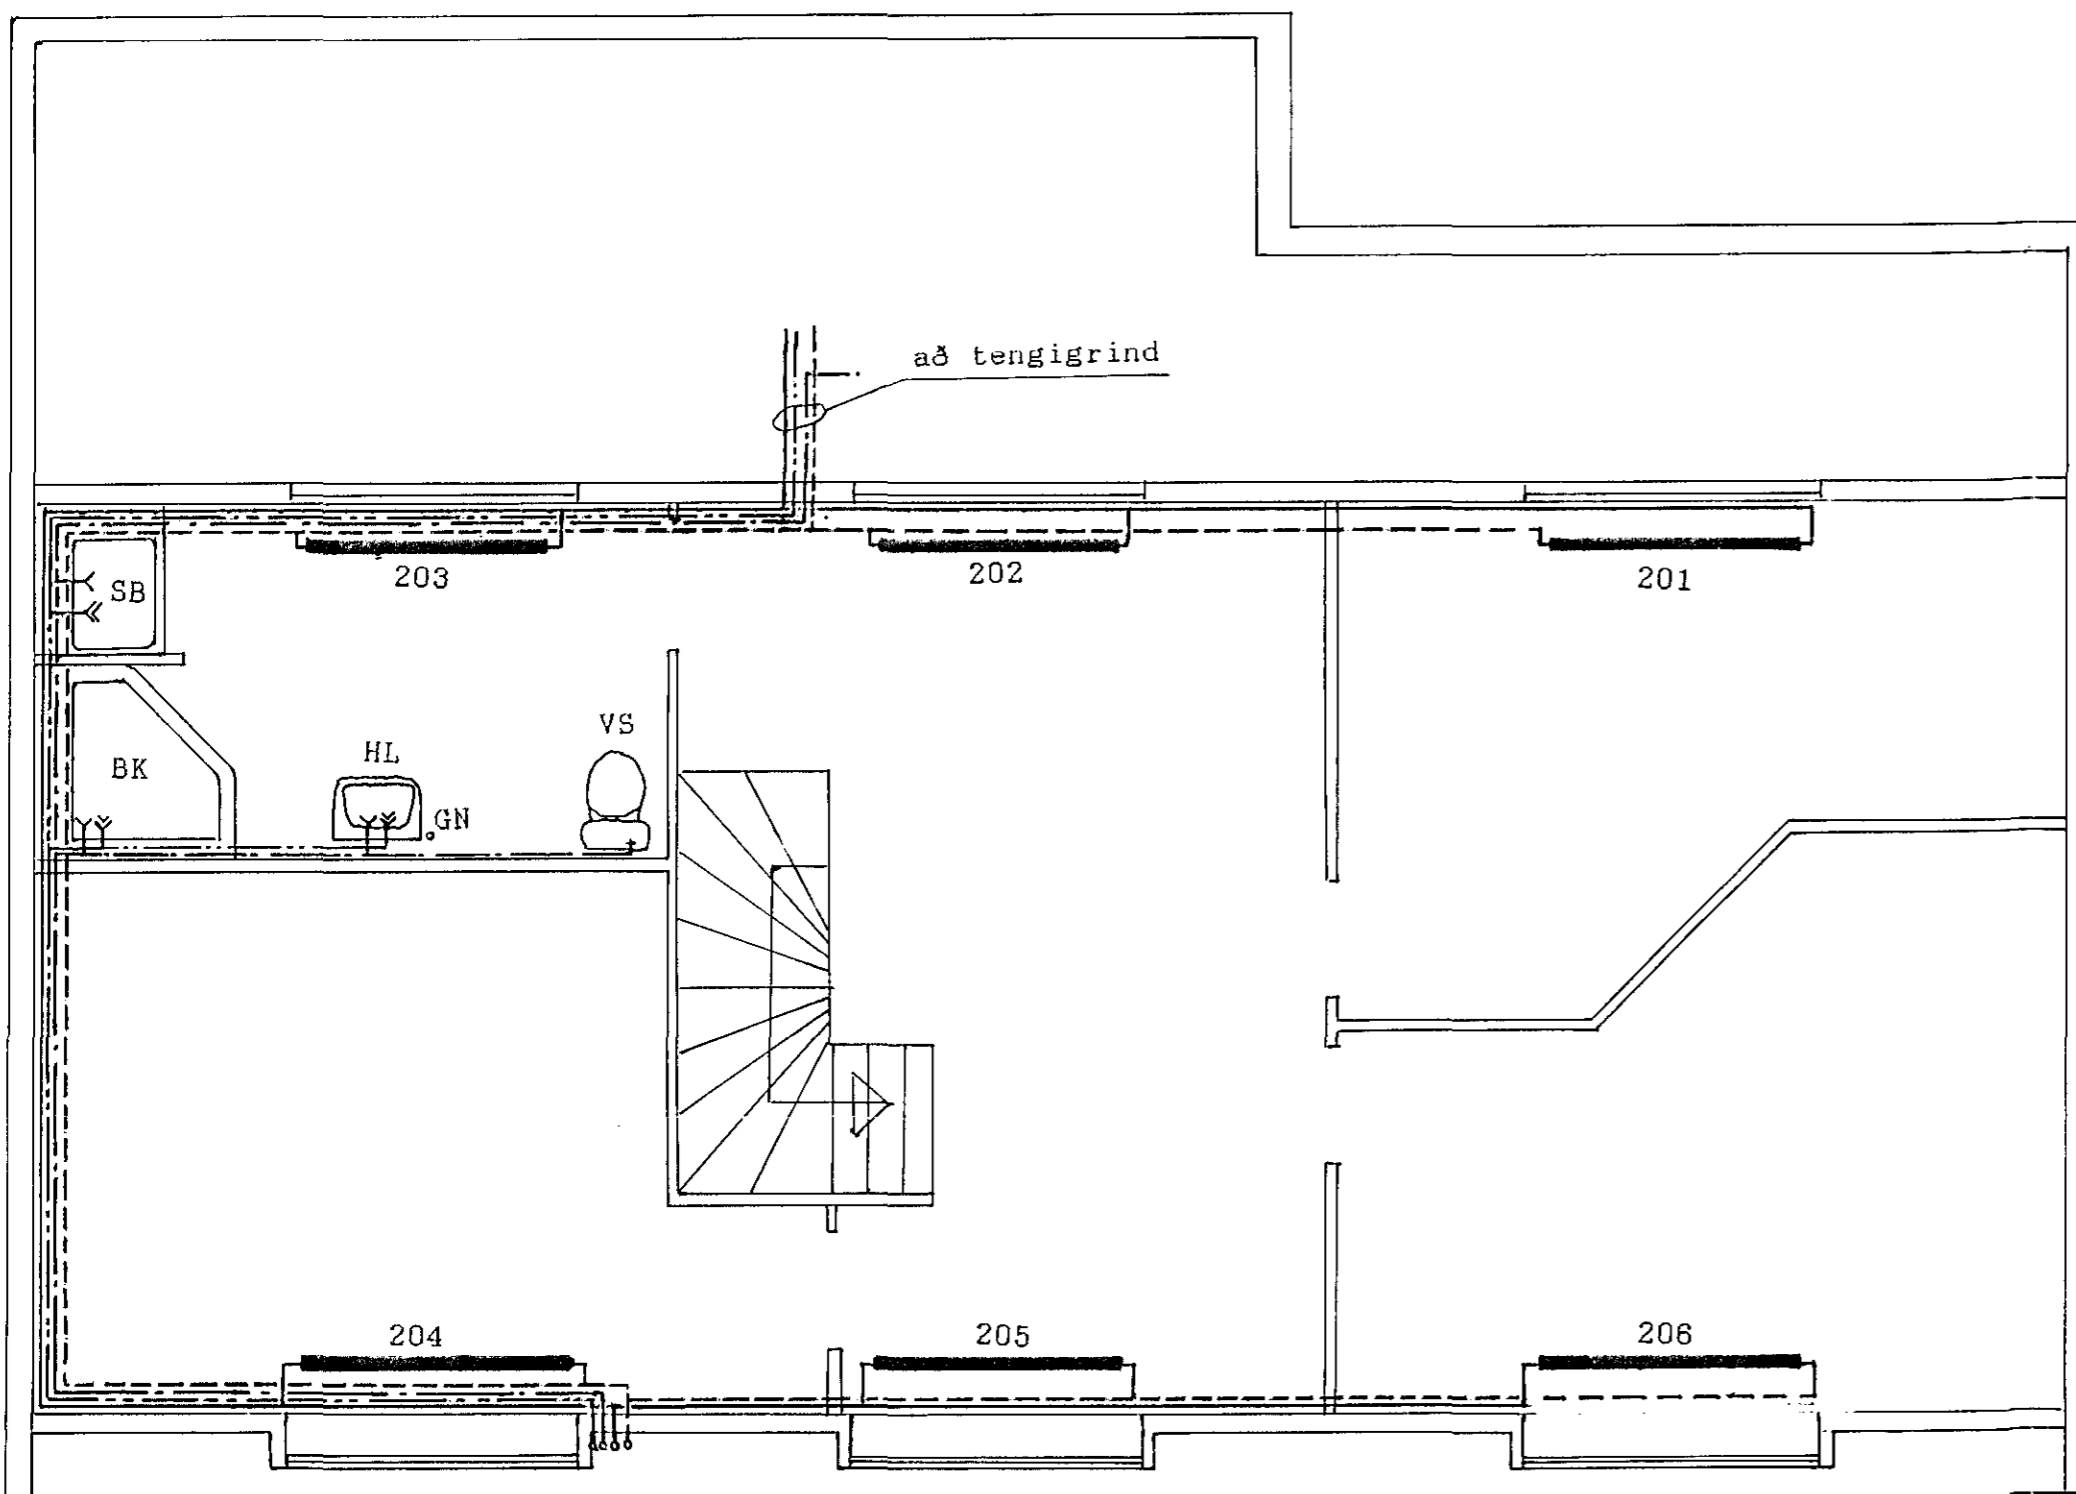

OFNASKRA

OFN nr	VARMA-ÞÖRF kcal/kl	LENGD cm	HÆÐ cm	TENGING			OFNLOKI
				A	B	C	
110	350	75	42		B-C		BK-L
201	1380	170	42		B-C		BK-L
202	1250	170	42		B-C		BK-L
203	700	75	42		B-C		BK-L
204	1420	170	42		B-C		BK-L
205	1250	170	42		B-C		BK-L
206	1380	170	42		B-C		BK-L

GRUNNMYND 1. HÆÐ

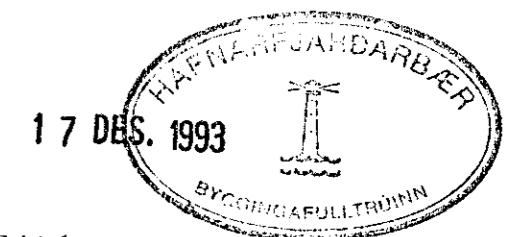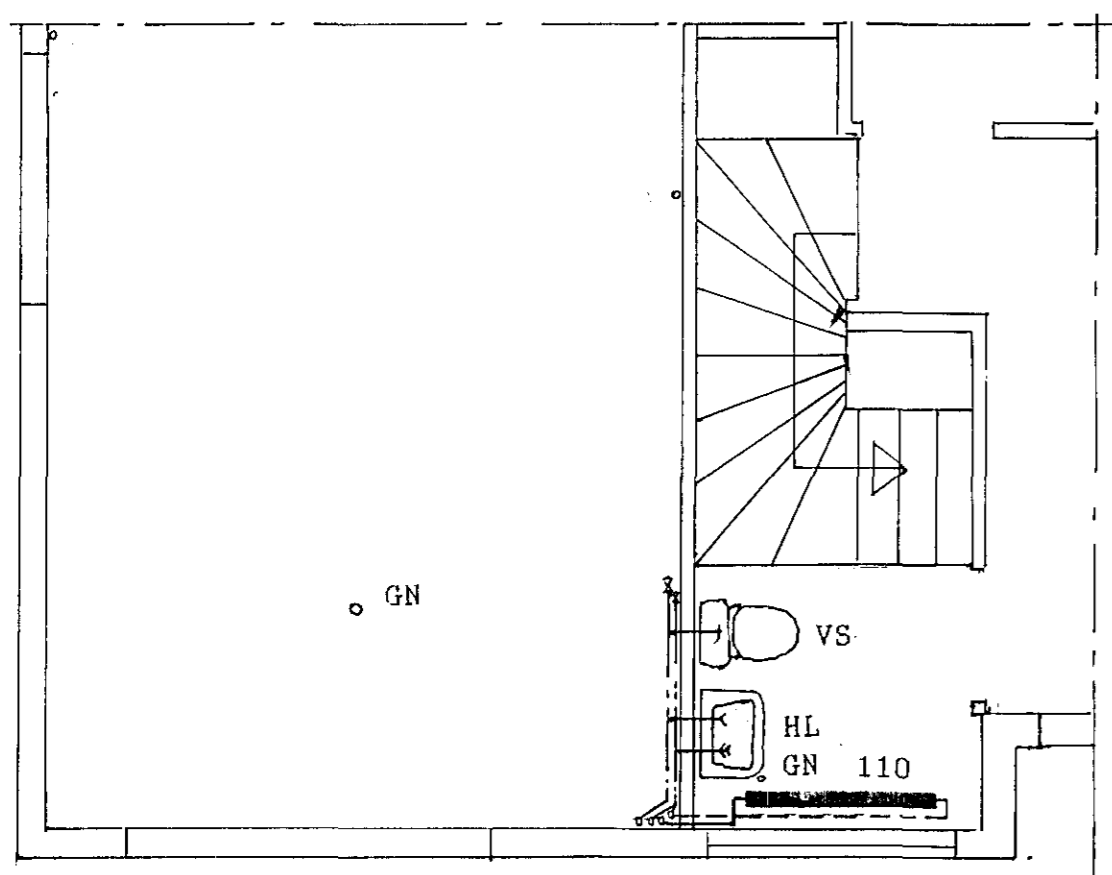

Skýringar

- A alla ofna komi loftskrúfa, stillitú og sjálfvirkur ofnloki sbr. ofnaskrá.
- Hitalögn framrennsli
 - Hitalögn bakrennsli
 - Neysluvatn, heitt
 - Neysluvatn kalt
 - ===== Frárennsllögn

Svalbarð 4, hækkun á þaki		
Dags. nóv. 1993	Hitalögn og vatnslögn Grunnmynd 2. hæð og breyting á 1. hæð	málíkvarði 1:50
Pétur Vilberg Guðnason Byggingarverkfræðingur	Teikning nr. SV-06	Breytt:

Höfundur: 1. DES. 1993. Pétur Vilberg Guðnason