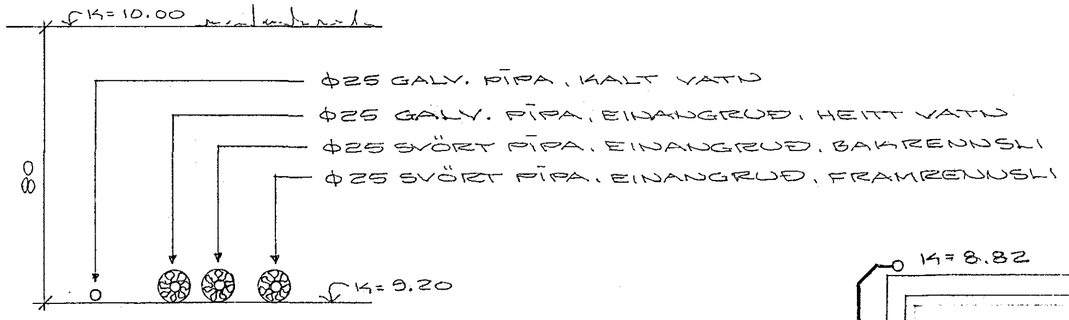

SNIÐ A

EINANGRAÐAR PÍPUR Í Φ100 PLASTRÖR MEÐ ÚRETAN FRAUÐPLASTI

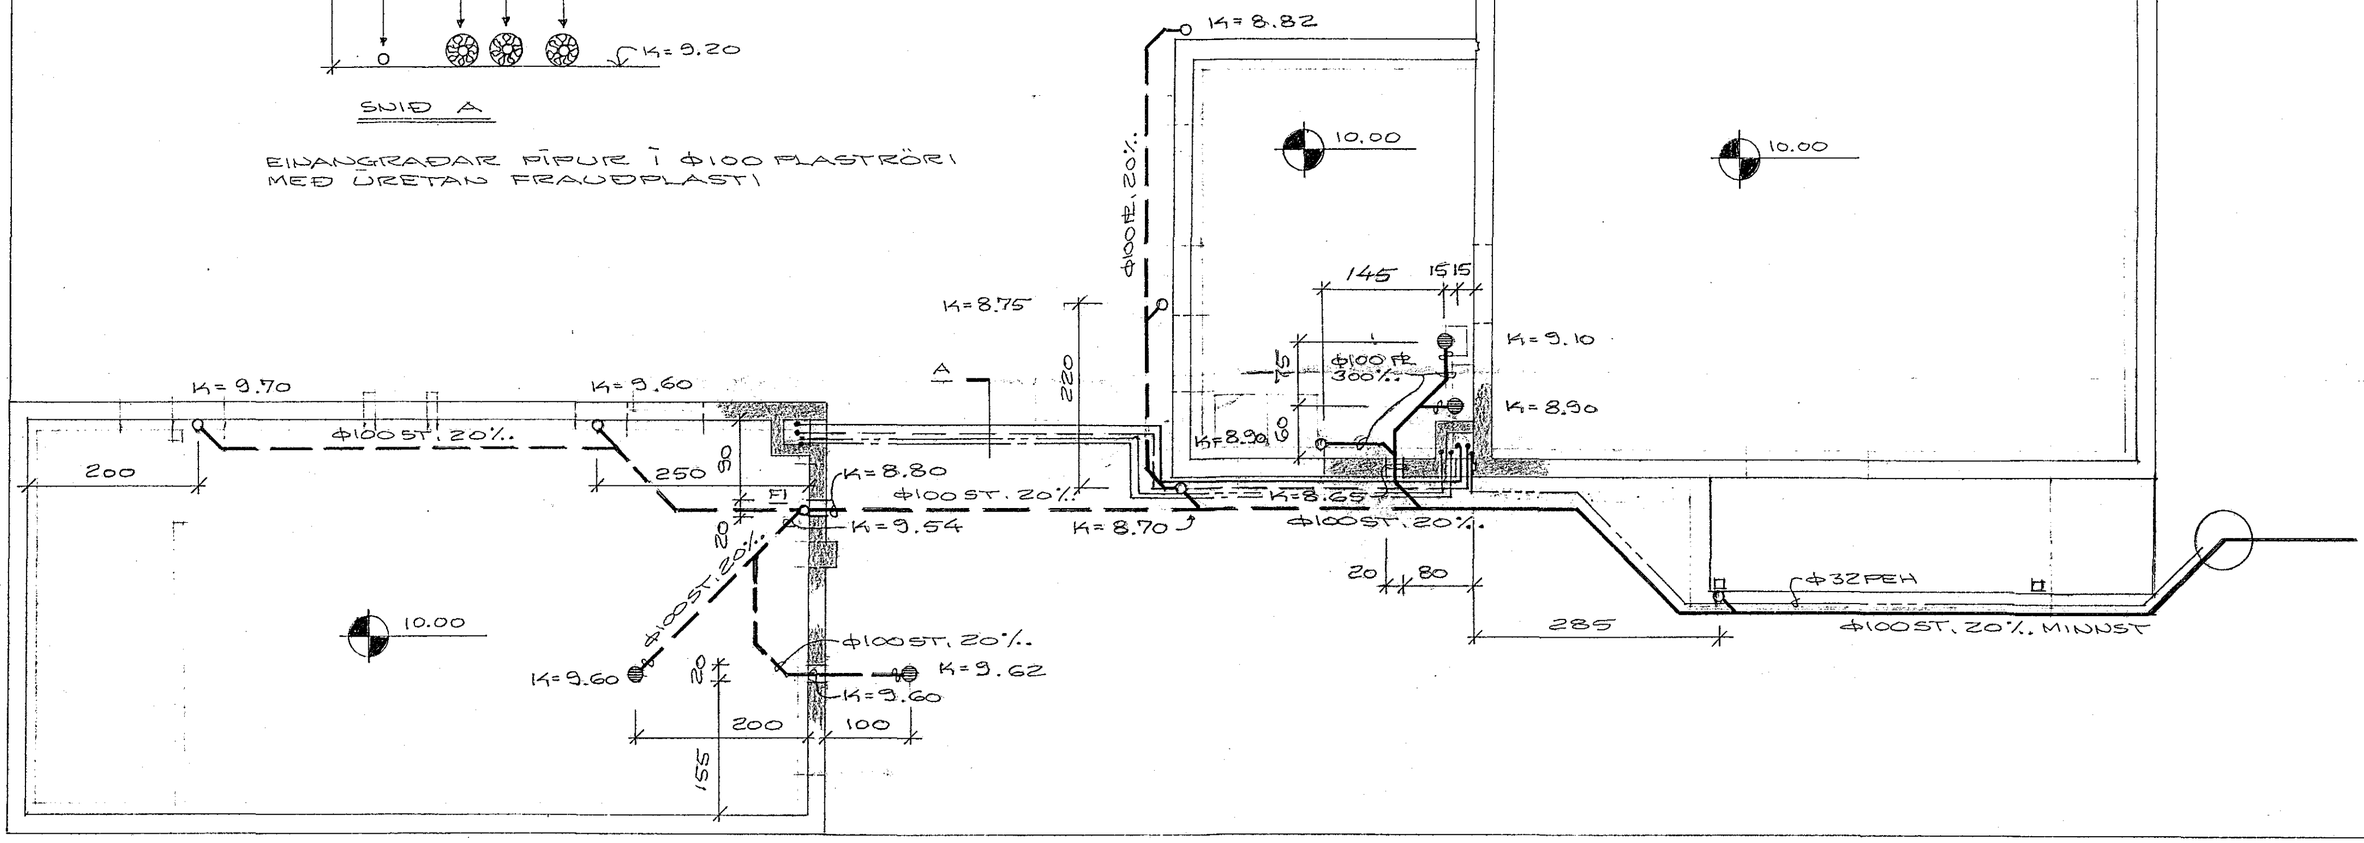

ATH! GÓLFKÓTINN 10.00 ER VALIN AF HANDAHÓFI, ÞAR SEM HIN RÉTTA ER EKKI SÝNILEG Á TEIKNINGUM.

GRUNNMYND, M=1:50

12 DEC 1988 HAFNARFJARÐARBÆR BYGGINGAFULLTRÚI

SVALBARÐ NR. 9

HAFNARFIRÐI Í NÓVEMBER 1988
ARNARHRAUNI 47, 651412

LAGNIR Í GRUNNI (VIÐBÓT)

Ágúst Magnússon FÍFÍ