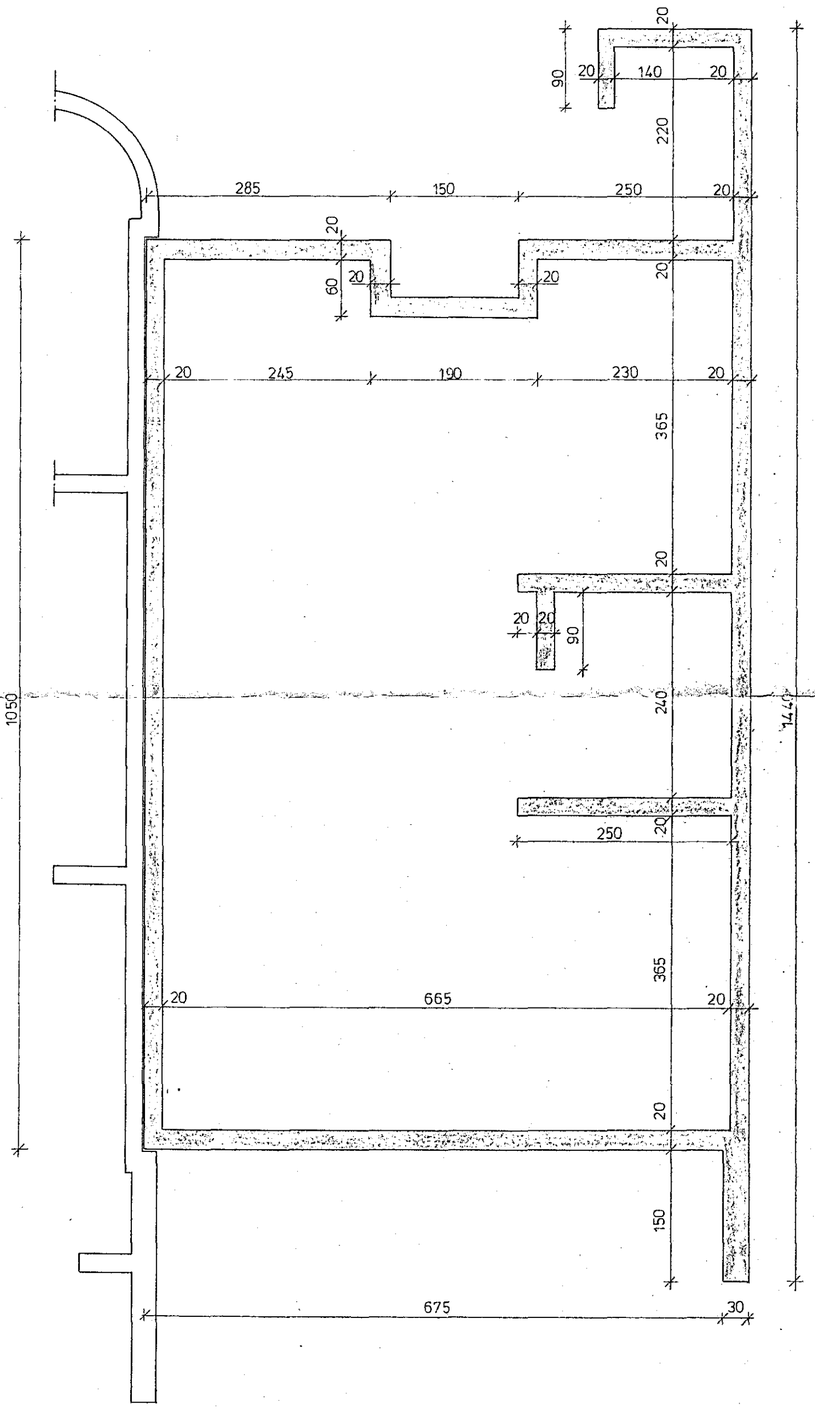

GRUNNMYND 1:50

SKÝRINGAR SJÁ TEIKN. NR. 1.0
SNIÐ SJÁ TEIKN. NR. 1.2

8. nóv. HAFNARFJÖRÐUR 1983 BYGGINGAFULLTRÚI

STEKKJARHVAMMUR 10, HFJ	Mælikv. 1:50	Verk 83016	Teikn. nr. 1.1
UNDIRSTÖÐUR	Hannað: ÓV. Teiknað: SJ	Yfirfarið: ÓV. Samþ:	Dags. ÁGÚST '83

VERKFRÆÐIÞJÓNUSTA JÓHANNS G. BERGÞÓRSSONAR h/f.
VERKFR. MVFÍ HAFNARFIRÐI - SÍMAR 53315 OG 50241