


M 1:500

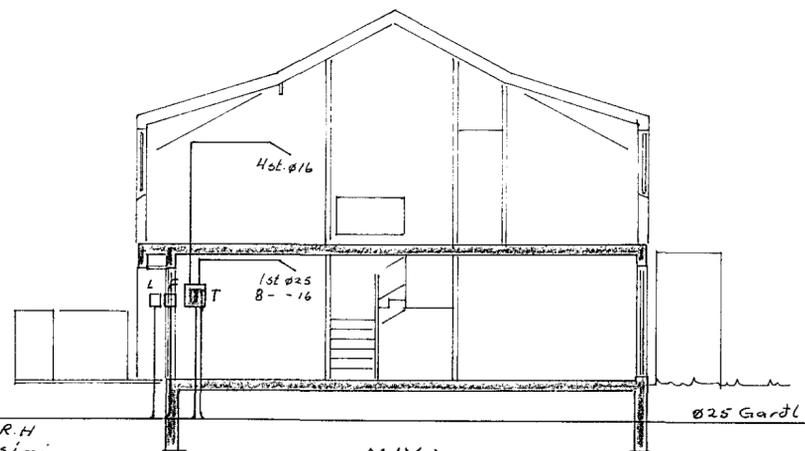


- Ø 40 R.H
- Ø 25 sími
- 25 loftnet
- 25 Gardl.
- 25 bilgeymsla

M 1:100

Skýringar:

Málstraumur rofa og tengla sé 10A,
 Pípur selu $\phi 16\text{mm}$, vír 1,5²,
 Hæð rofa sé 105cm
 Hæð tengla í eldhúsi, þvottahúsi og bilgeymslu sé 105cm.
 Hæð tengla sé 20cm. Nema annars sé gefið.
 Öll hæðarmál eru miðuð við fullfrágengin gólf.
 Taka skal mál veggja skv. smíðateikningu.
 Binda skal saman vatnsinntök og jarðbinda
 badkar og sturtubotn.

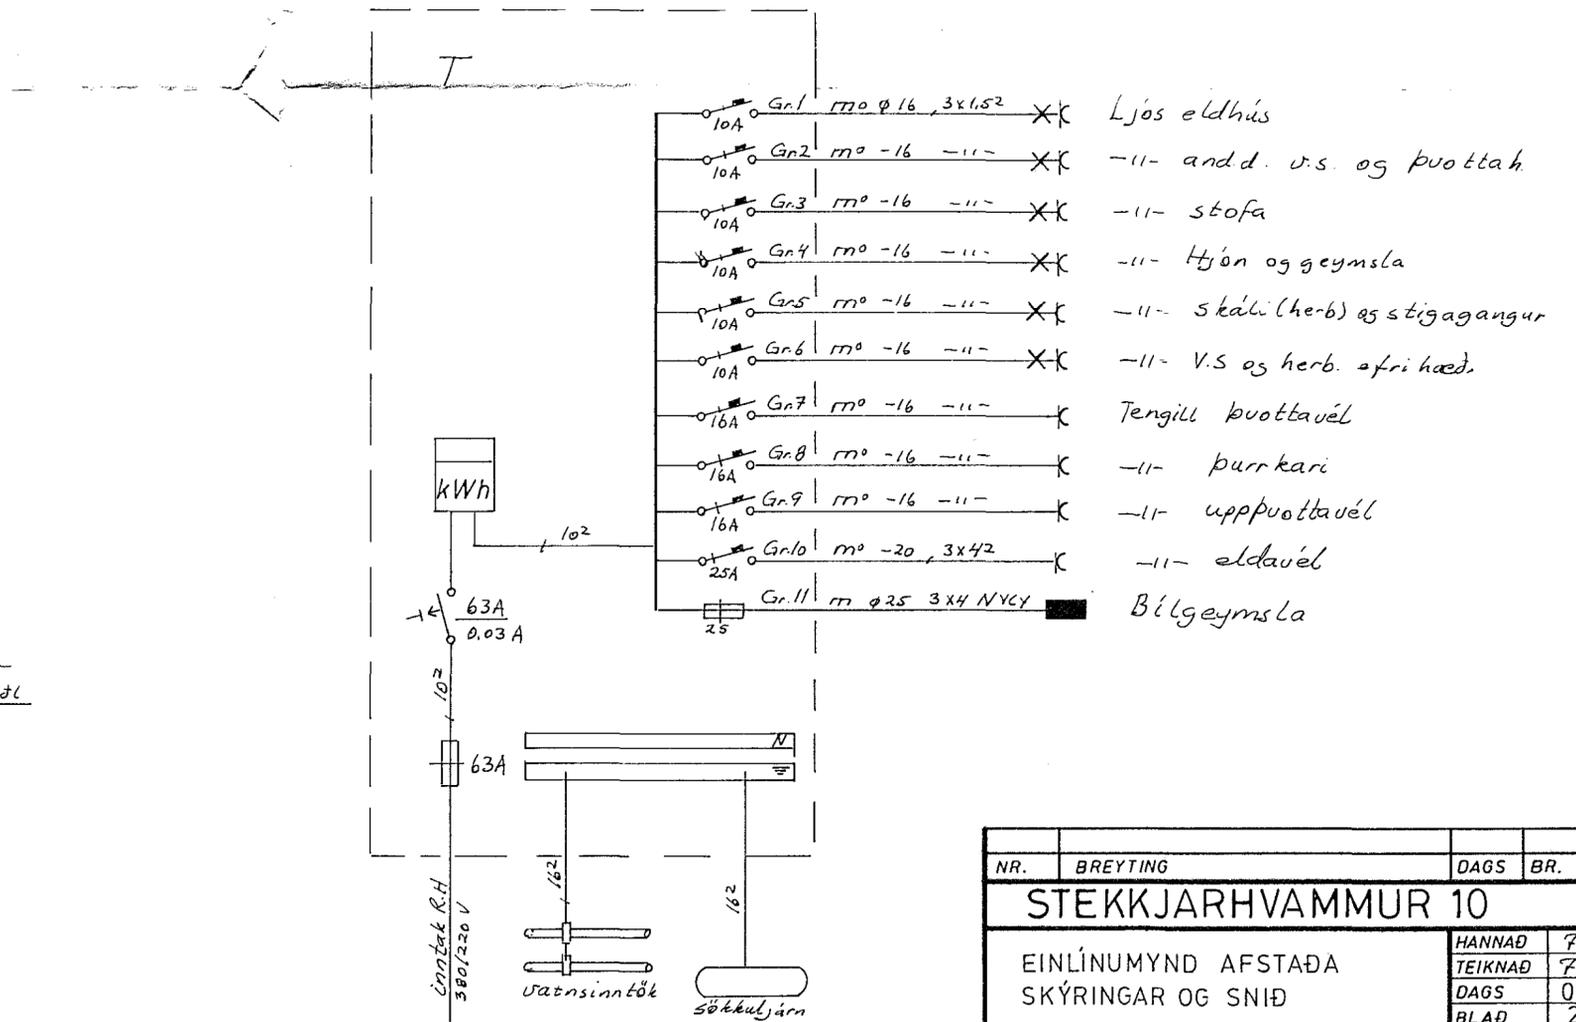

NR.	BREYTING	DAGS	BR.
STEKKJARHVAMMUR 10			
EINLÍNUMYND AFSTAÐA SKÝRINGAR OG SNÍÐ		HANNAD	F.E.
		TEIKNAD	F.F.H
		DAGS	07 83
		BLAD	2 AF 2
		KVARDI	1:500, 1:100
		VERK NR.	057