

TAFLA T1


16A GR1	∅ 16mm 3x1,5	ÞVOTTAVEL
16A GR2	∅ 16mm 3x1,5	ÞURRKARI
10A GR3	∅ 16mm 3x1,5	HERBERGI
10A GR4	∅ 16mm 3x1,5	ÞVOTTAH OG SKALI
10A GR5	∅ 16mm 3x1,5	BAÐ OG HJON
10A	∅ 16mm 0	STIGAGANGUR

TAFLA T1


32A KVISL	∅ 25mm 3x6	
25A GR1	∅ 19mm 3x4	ELDAVEL
16A GR2	∅ 16mm 3x1,5	UPPÞVOTTAVEL
10A GR3	∅ 16mm 3x1,5	ISSKAPUR
10A GR4	∅ 16mm 3x1,5	FRYSTIKISTA
10A GR5	∅ 16mm 3x1,5	ELDHUS OG BUR
10A GR6	∅ 16mm 3x1,5	GANGUR
10A GR7	∅ 16mm 3x1,5	STOFA OG BORÐSTOFA
10A GR8	∅ 16mm 5x1,5	ANDDYRI OG UTILJOS
	∅ 16mm 3x1,5	UTILJOS
	∅ 25mm 3x1,5 NYY-J	UTILJOS
10A GR9	∅ 16mm 3x1,5	BILAGEYMSLA
10A GR10	∅ 16mm 3x1,5	DO
10A GR11	∅ 16mm 3x1,5	DO
10A GR12	∅ 16mm 3x1,5	DO
10A GR13	∅ 16mm 3x1,5	KJALLARI
10A GR14	∅ 16mm 3x1,5	DO
10A GR15	∅ 16mm 3x1,5	DYRASIMI
10A GR16	∅ 16mm 3x1,5	HURÐAOPPNARI
10A GR17	∅ 16mm 3x1,5	KJALLARI
10A GR18	∅ 16mm 3x1,5	DO
10A GR19	∅ 16mm 3x1,5	DO
10A GR20	∅ 16mm 3x1,5	DO
10A		

Húsvéita nr. 1837 Teikning nr. 1996  
 Samþykkt þ. 23-11 1981  
 í.h. RAÐVEITU HAFNARFIARÐAR  
*Jens Björnsson*  
 Elfréttisráðgjafi

19.11.1981  
*Albert Jónsson*

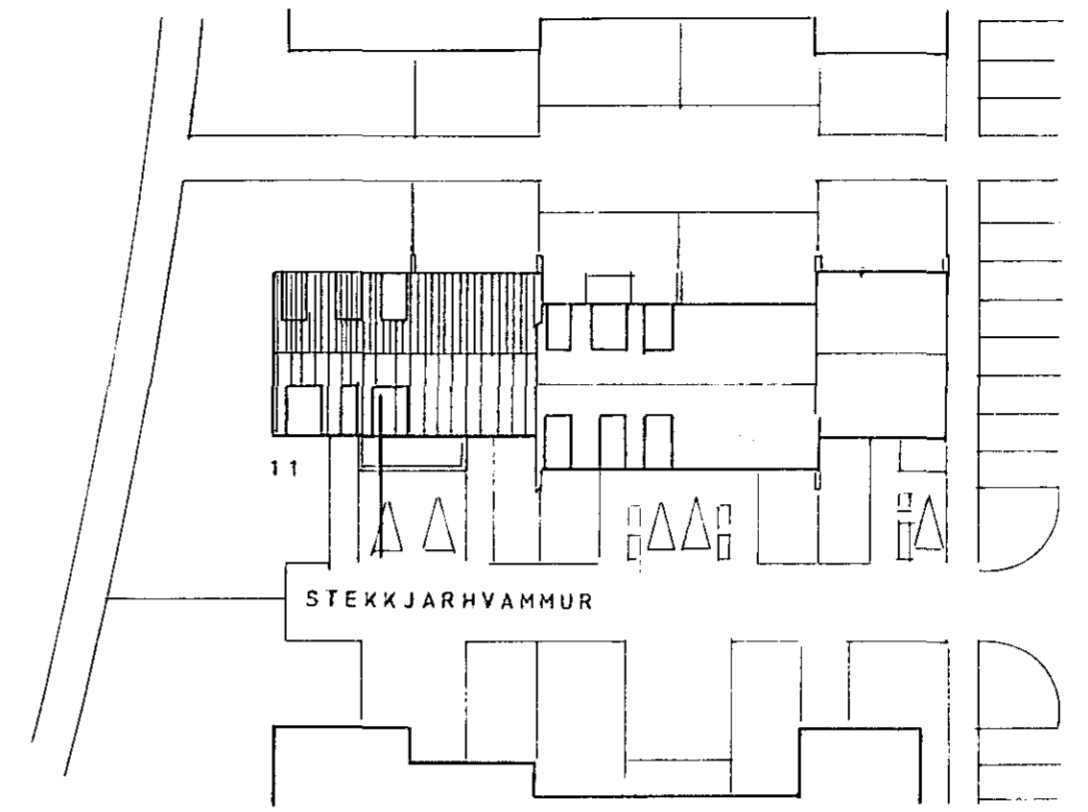

AFSTÖÐUMYND M 1:500

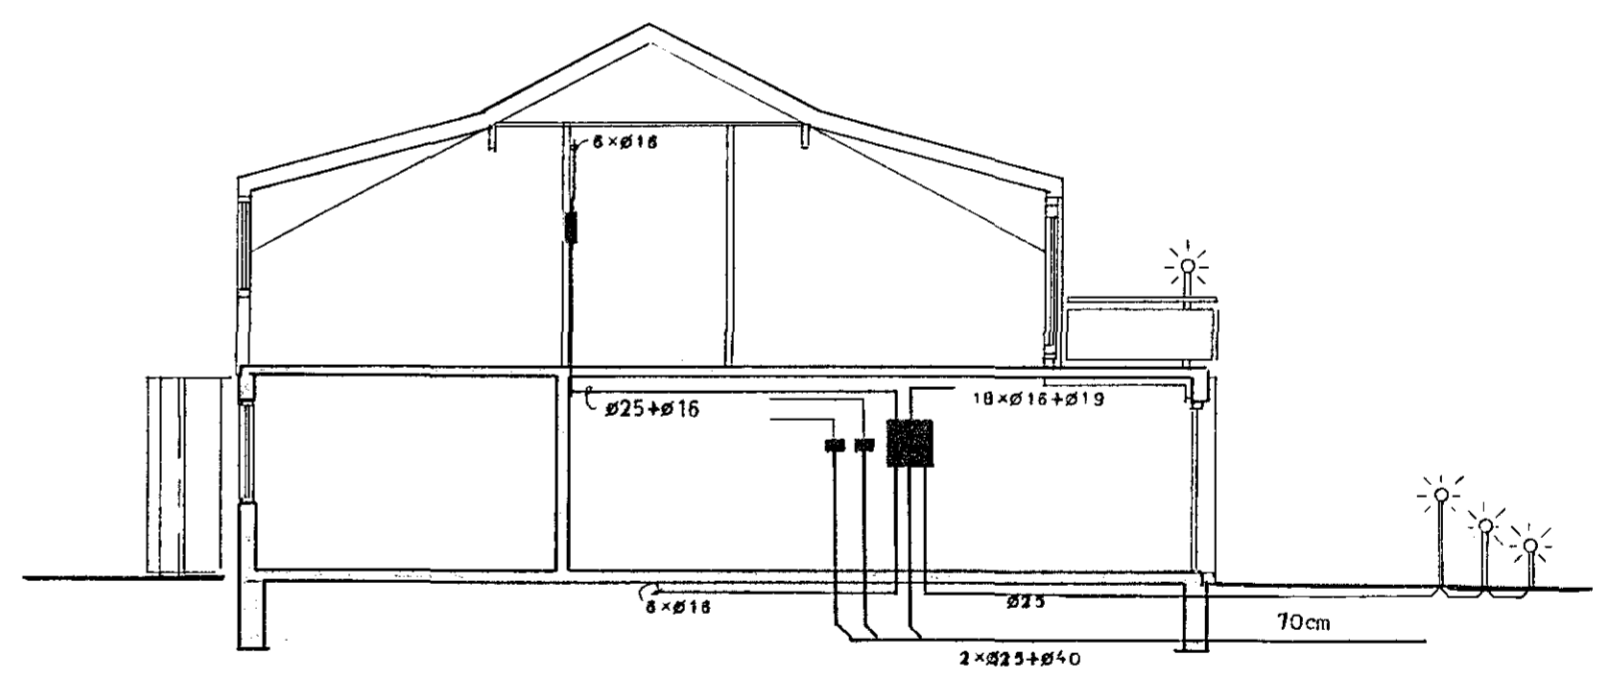

SNIB M 1:100

ASGEIR ARNBJÖRNSSON		STEKKJARHVAMMUR 11	
RAFT&KNIR, ITFI		HAFNARFIRÐI	
Mkv.	SNIB, EILINU- OG AFSTÖÐUMYND		
Hannað: A A			
Teiknað: A A			
Yfirtarið			
Dags. OKT 1981	Nr 1930	Blað 3	af 3