



SNID A-A  
1:20

SNID B-B  
1:20


SNID C-C

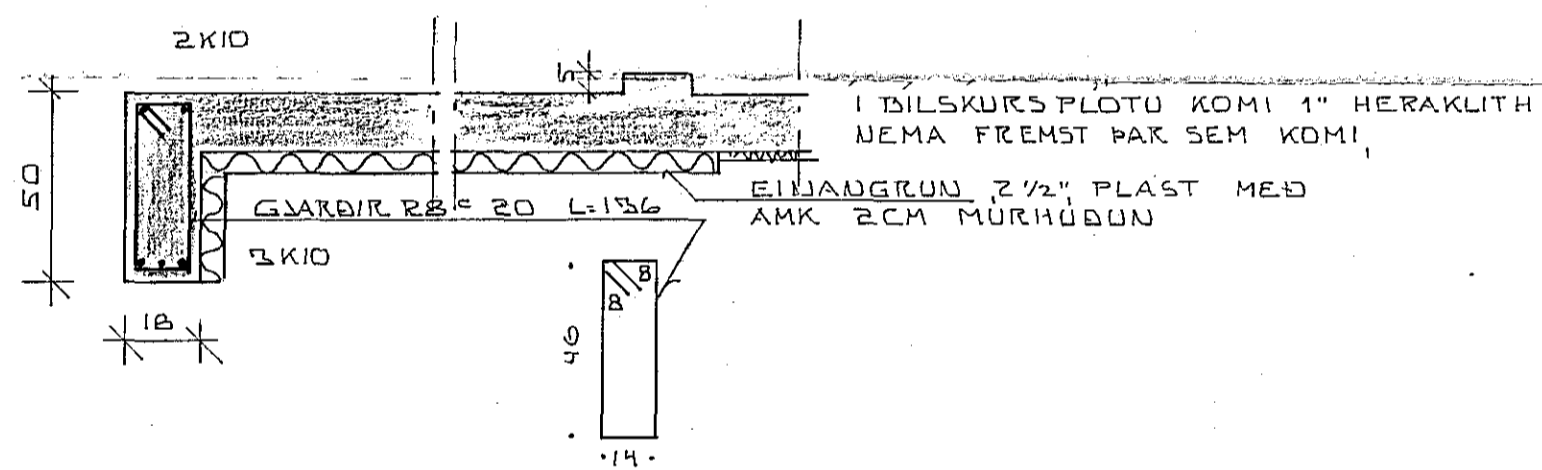

SNID D-D  
1:20

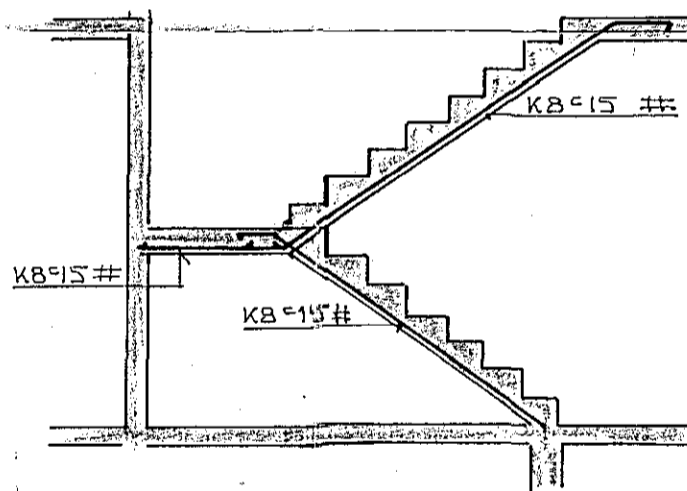

SNID I STIGA 1:50

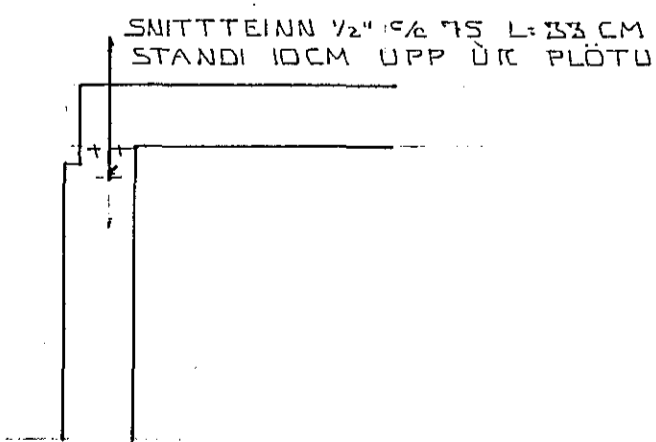

## SKÝRINGAR

UNDIRSTÖÐUR HVILI Á HRAUNI, MÓHELLU EDA KLÖPP HREINSA SKAL VANDLEGA MOLD OG ANNAN LÍFRANAN JARVEG UNÐAN UNDIRSTÖÐUM HRAUNFYLING VERÐI UNDIRSTÖÐUR LÁTNAÐ HVILA Á FYLLINGU SKAL HUN ÞJÖPPUÐ Í MEST 60 CM LÖGUM OG VIÐ ÞJÖPPUNARÞRÖFUN SKAL  $e > 1800 \text{ kg/cm}^2$  UNDIRSTÖÐUR ERU REIKNADAR SKV. ÞYGGINGASAMÞYKKT  $\sigma_1 \leq 1.5 \text{ kg/cm}^2$

ÞOTNPLATA HVILI Á VELÞJAPPADRI HRAUN EDA MALARFYLLINGU PLATAN SEI 12 CM ÖJARNBENT STEYPA Í UNDIRSTÖÐUM JAFNGILDI S 200 SKV. 1ST 10 STEYPA Í VEGGJUM JAFNGILDI S 200 STEYPA Í PLOTUM JAFNGILDI S 200


UM ALLA STEYPUVINNU SKL GILDA FRAMKVEMDAFLOKKUR B SKV. ÍSLENSKUM STAÐLI 1ST 10 STEYPULAGA JARNUM SKAL VERA: ÍSÖKKLUM 50 MM Í VEGGJUM PLOTUM OG BITUM INNI 10 MM OG ÚTI 20 MM

STEYPUSTYRKARSTÁL: K MERKIR KAMBSTÁL K540 R MERKIR SLÉTT STÁL ST37

BEYGING OG SKEYTING SE SKV 1ST 10 ÞE. 8MM AMK 320MM, 10MM AMK 400MM, 12MM AMK 480MM ÞVERMÁL JARNA ALLTAF GEFID Í MM

LÄRÉTT JÄRN Í UNDIRSTÖÐUM SEU SKV. SNIDUM OG HEIL UM HORN UPP MEÐ HURÐA-EDA GLUGGA-GÖTUM KOMI 2K10 SEM STUNGID ER NIÐUR ÍSÖKKULINN OG SKULU ÞAU NÄ AMK 50 CM UPP Í VEGG YFIR PLOTU L-HÖEM ÞESSI JÄRN KOMA MÖTI JÄRNUM

UPP MEÐ DYRUM OG Í VEGGENDUM ÖLL JÄRNAVINNA SKAL VERA SKV. FRAMKVEMDAFLOKKUR B Í ISLENSKUM STAÐLI 1ST 10 ÖLL ÖNEFND MÄL ERU CM HEDARTÖLUR (KÖTAR) ÞÖ Í METRUM

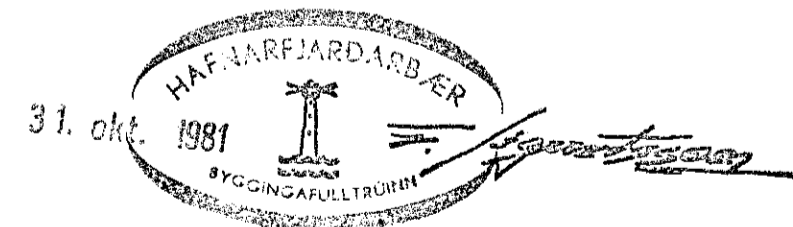

STEKKJARHVAMMUR 11 HAFNARF	DAGS. 8/10/82
	REIKN. <i>[Signature]</i>
SNID-SERMYNDIR OG SKÝRINGAR	TEKN. <i>[Signature]</i>
	VERK NR. 8137
MELIKV.	BLAÐ NR. 02
SIGURÐUR ÞORLEIFSSON TÆKNITR. P.F.F.I. STRANDGÖTU 11 HAFNARFIRÐI SÍMI 54751	