



GRUNNMYND UNDIRSTÖÐUR  
1:50

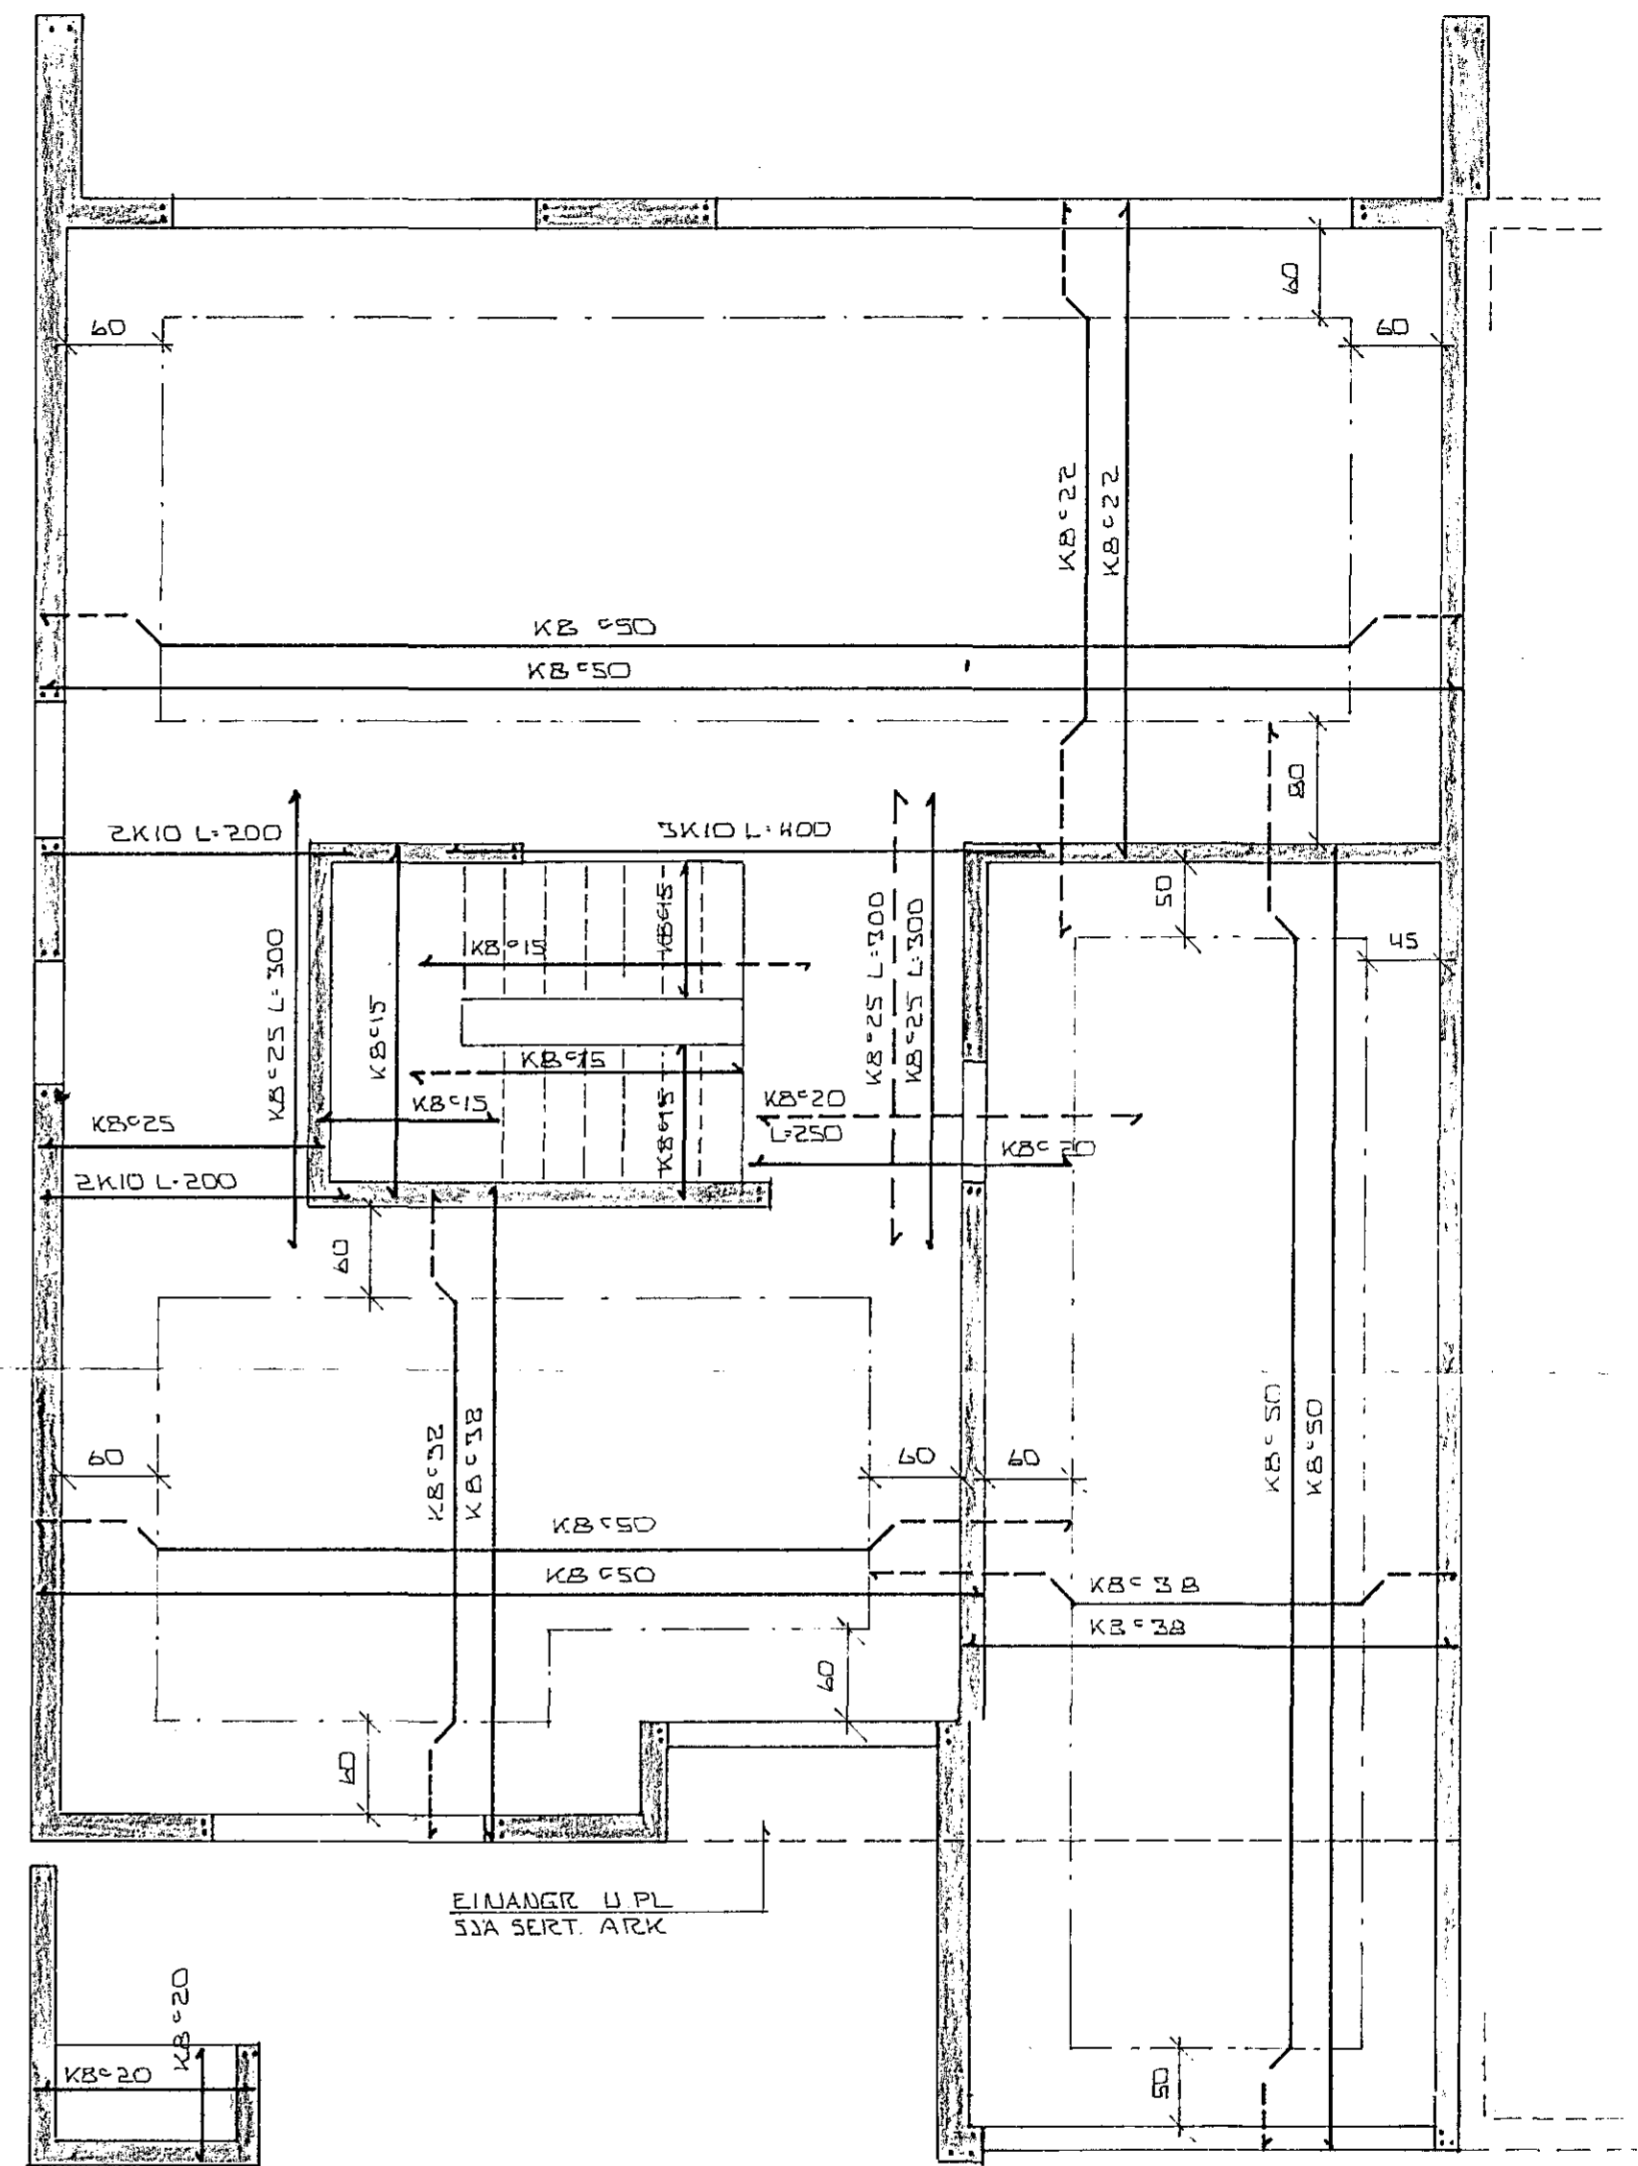

GRUNNMYND 1. HÆÐ  
1:50

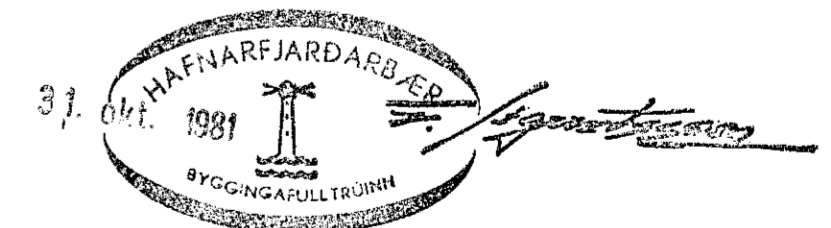

STEEKJARHVAMMUR 11 HAFNARF	DAGS 811006
BURÐARVIRKI ÚR STEYPU	REIKN. Sigurdur
MÆLKV. 1:50 A	TEIKN. —
SIGURÐUR ÞORLEIFSSON TEKNIPREÐINGUR F.T.P.I.	VERK NR. 8137
STRANDGÖTU 11 HAFNARFIRÐI SÍMI 54751	TEIKN. NR. 01