
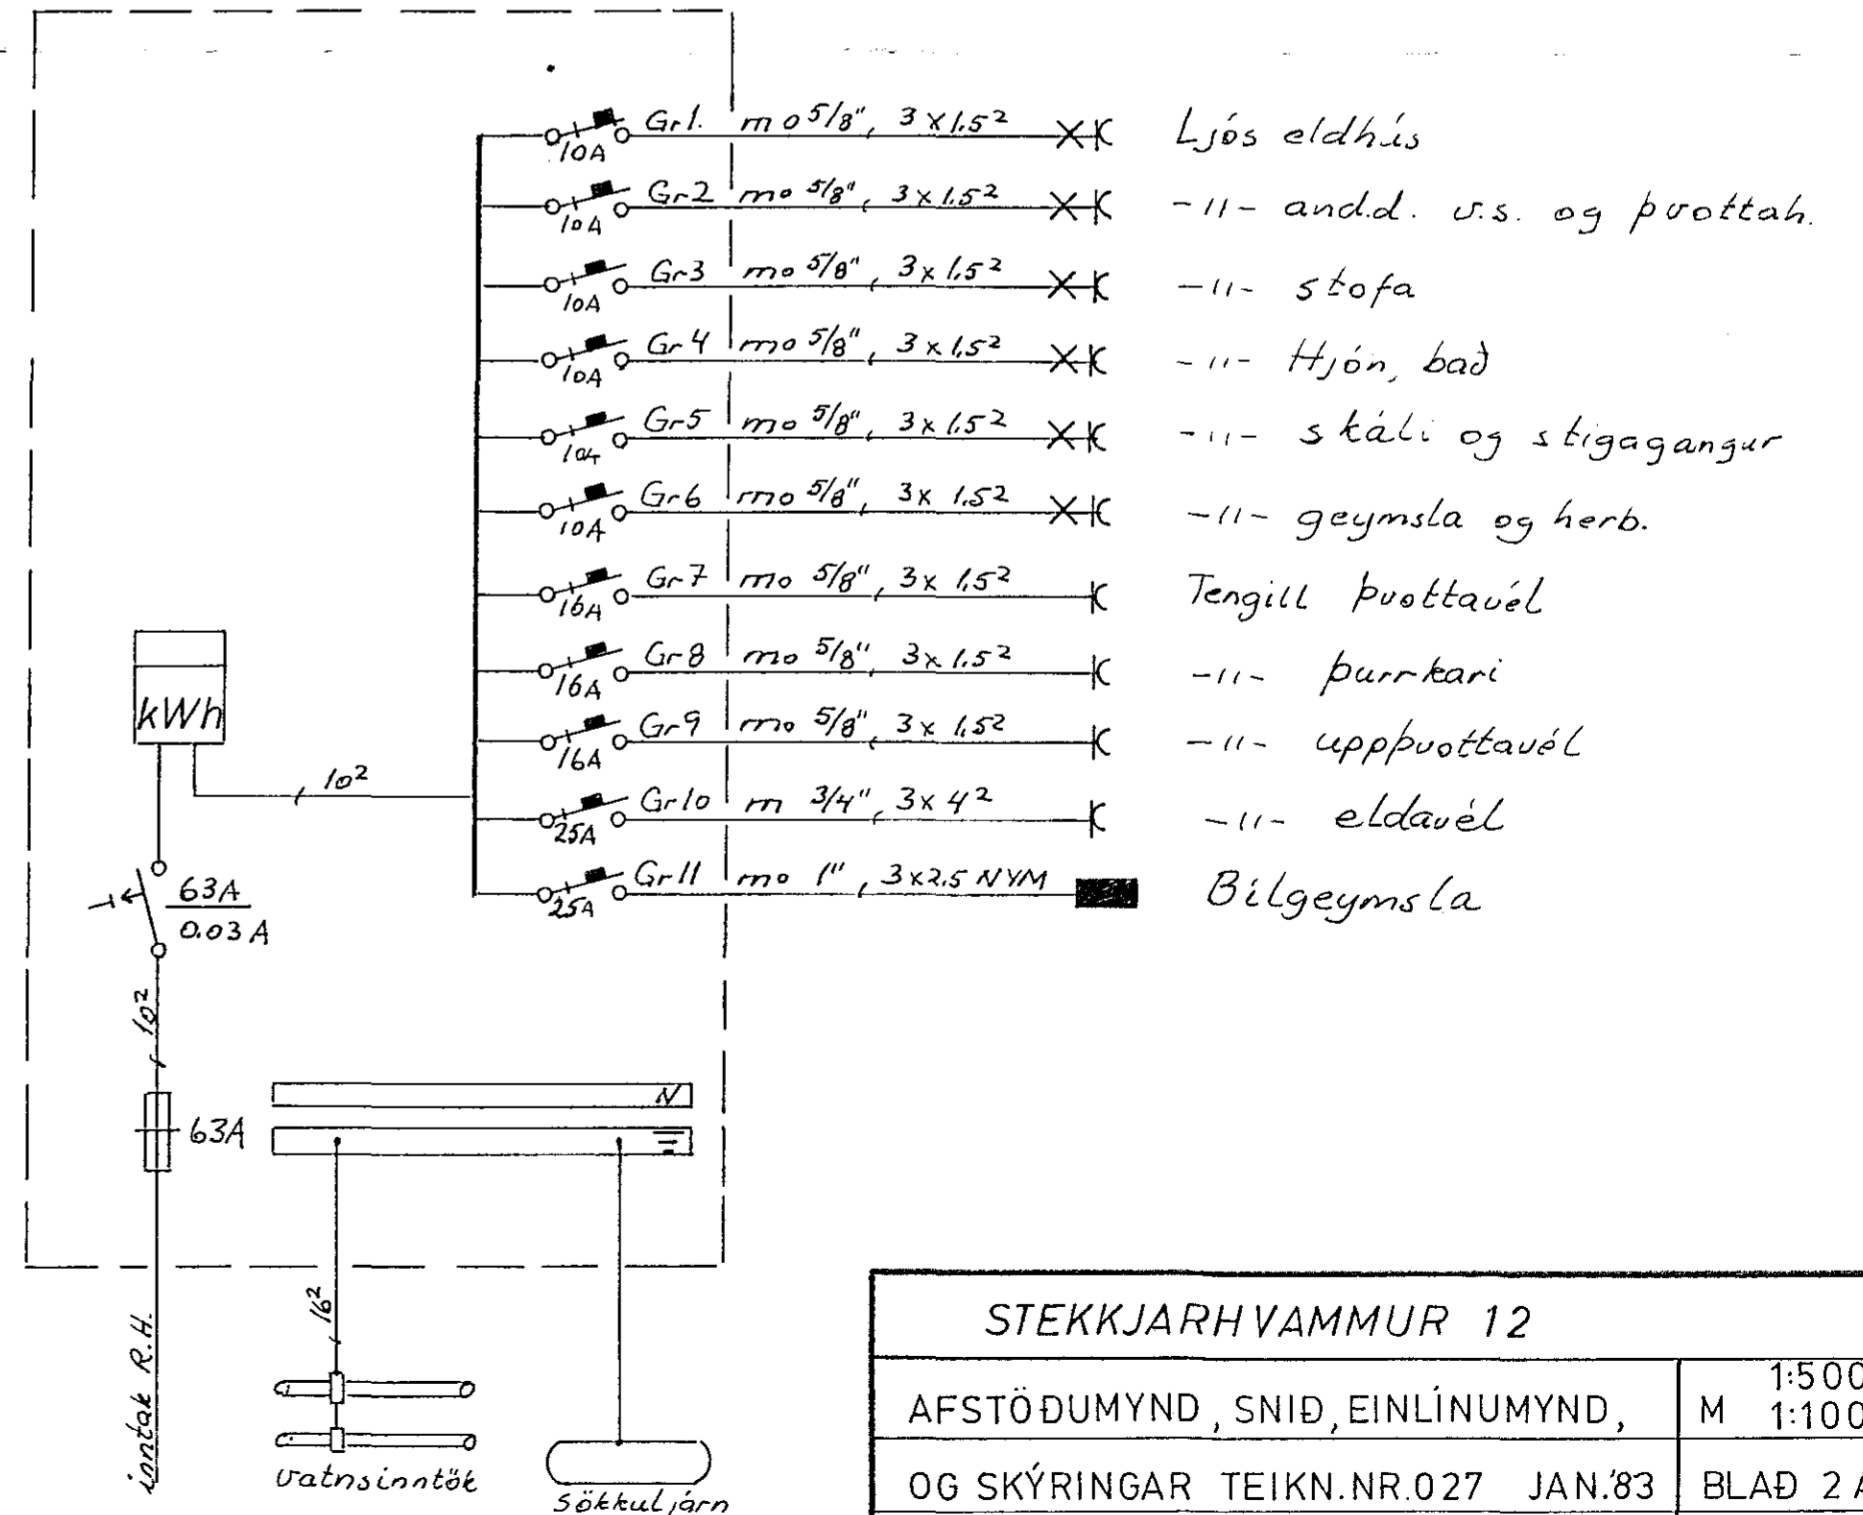


Skýringar:

Málstraumur rofa og tengla sé 10A,  
 Pípur séu  $5/8''$ , vir 1,5<sup>2</sup>,  
 Hæð rofa sé 110cm  
 Hæð tengla í eldhúsi, þvottahúsi og bílgeymslu sé 110cm  
 Hæð tengla sé 20cm. Nema annars sé getið.  
 Öll hæðarmál eru miðað við fullfrágengin gólf  
 Taka skal mál veggja s.k. smíðateikningu.  
 Tafla sé af rakapéttri gert.  
 Binda skal saman vatnsinntök og jarðanda  
 þakkar  
 Útlýs séu hringlaga með flötum káfli

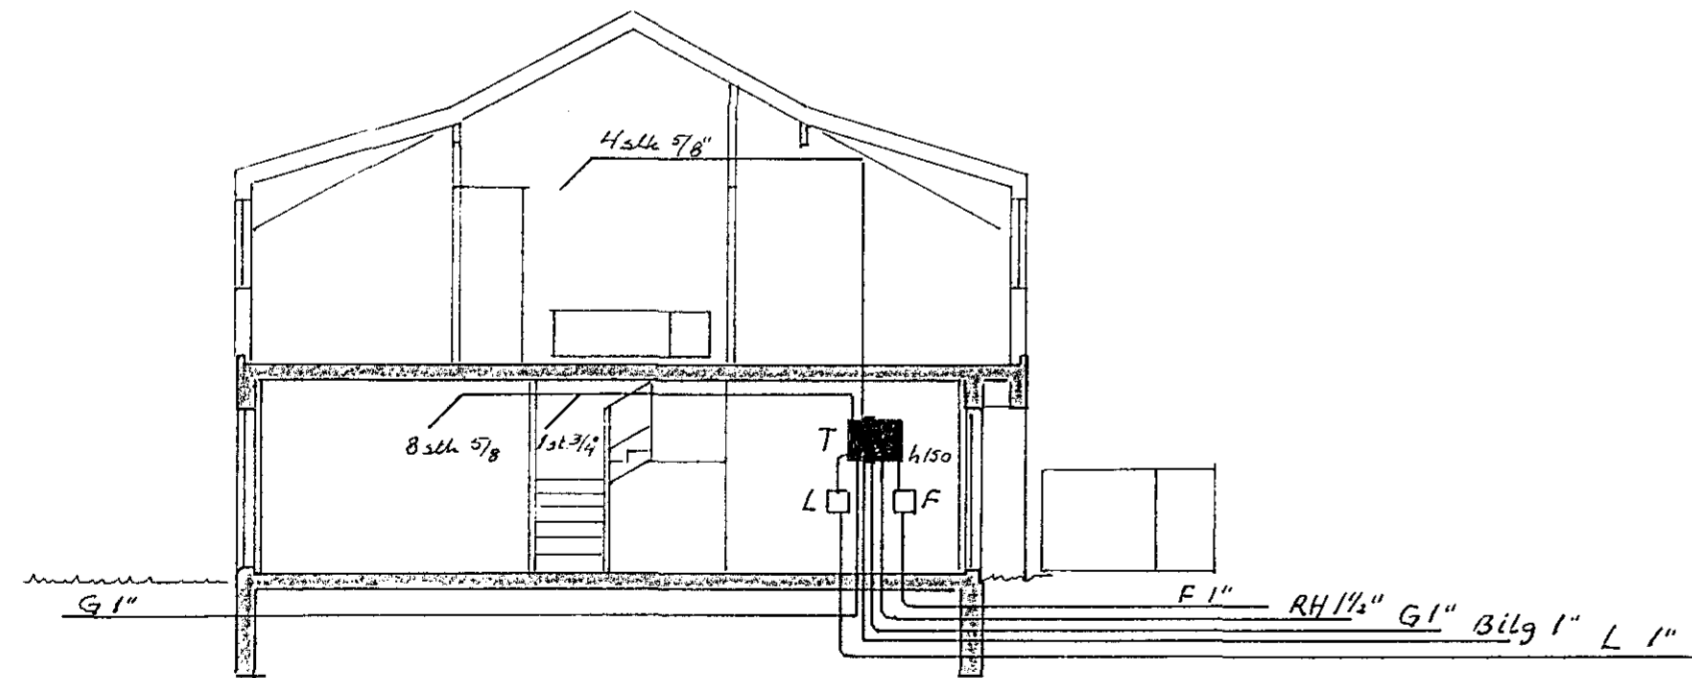

STÉKKJARHVAMMUR 12

|                                   |                  |
|-----------------------------------|------------------|
| AFSTÖÐUMYND, SNÍÐ, EINLÍNUMYND,   | 1:500<br>M 1:100 |
| OG SKÝRINGAR TEIKN.NR.027 JAN.'83 | BLAÐ 2 AF 2      |
| JON OG JENS S 54160 OG 52829      | TEIKN F.G.H.     |