


SKYRINGAR:



UNDIRST: Undirstöður hvíli á klöpp. Steinsa skal vandlega allan lauslegan jarðveg undan undirstöðum. Undir stöður eru reiknaðar sanngu. Þessir sanngubúðir komi til að undirstöður hvíli á þjappari tullingu skal hald samband við teeknitr. með breidd undirstöðu í húsá og þjappun og val á lull-lascelni. Lagun vadridda er að undirstöðu 1x10 í rött í báðum brúnum, lengdirin 1x10 1/2 30, írn upp með öllum húrdegnum 2x10 og í veggendum 2x10. Þé komi í öllum hörunum 3x10, þ.e. úthvolum hornum. Skeyti lengdir og lesa írná er sárd á sérmyndum.

FELLING: Undir botnplötum sem eru 12cm þykkar ójörn-bentan skal fyllt í með jell þjappari hvarni tullingu (valid etni). Ekki er gert ráð fyrir skeyti einangrun undir plötu sé tullingar etni valid gjallhvarni, en hinsvegar sé fyllt með rjppjappari málentullingu skal einangrad með 11" þjappi 24-30kg/m³. Sömulbúðis niður með sökkulvessum ~50cm.

STEIPA: Steipa skal jóna s-200, vorkn. d. B, 25T10. Stál merkt K er KCM5T10, KS-40. Stál merkt R er stöð stál ST. 37.12. Öll önnud mál eru í cm.

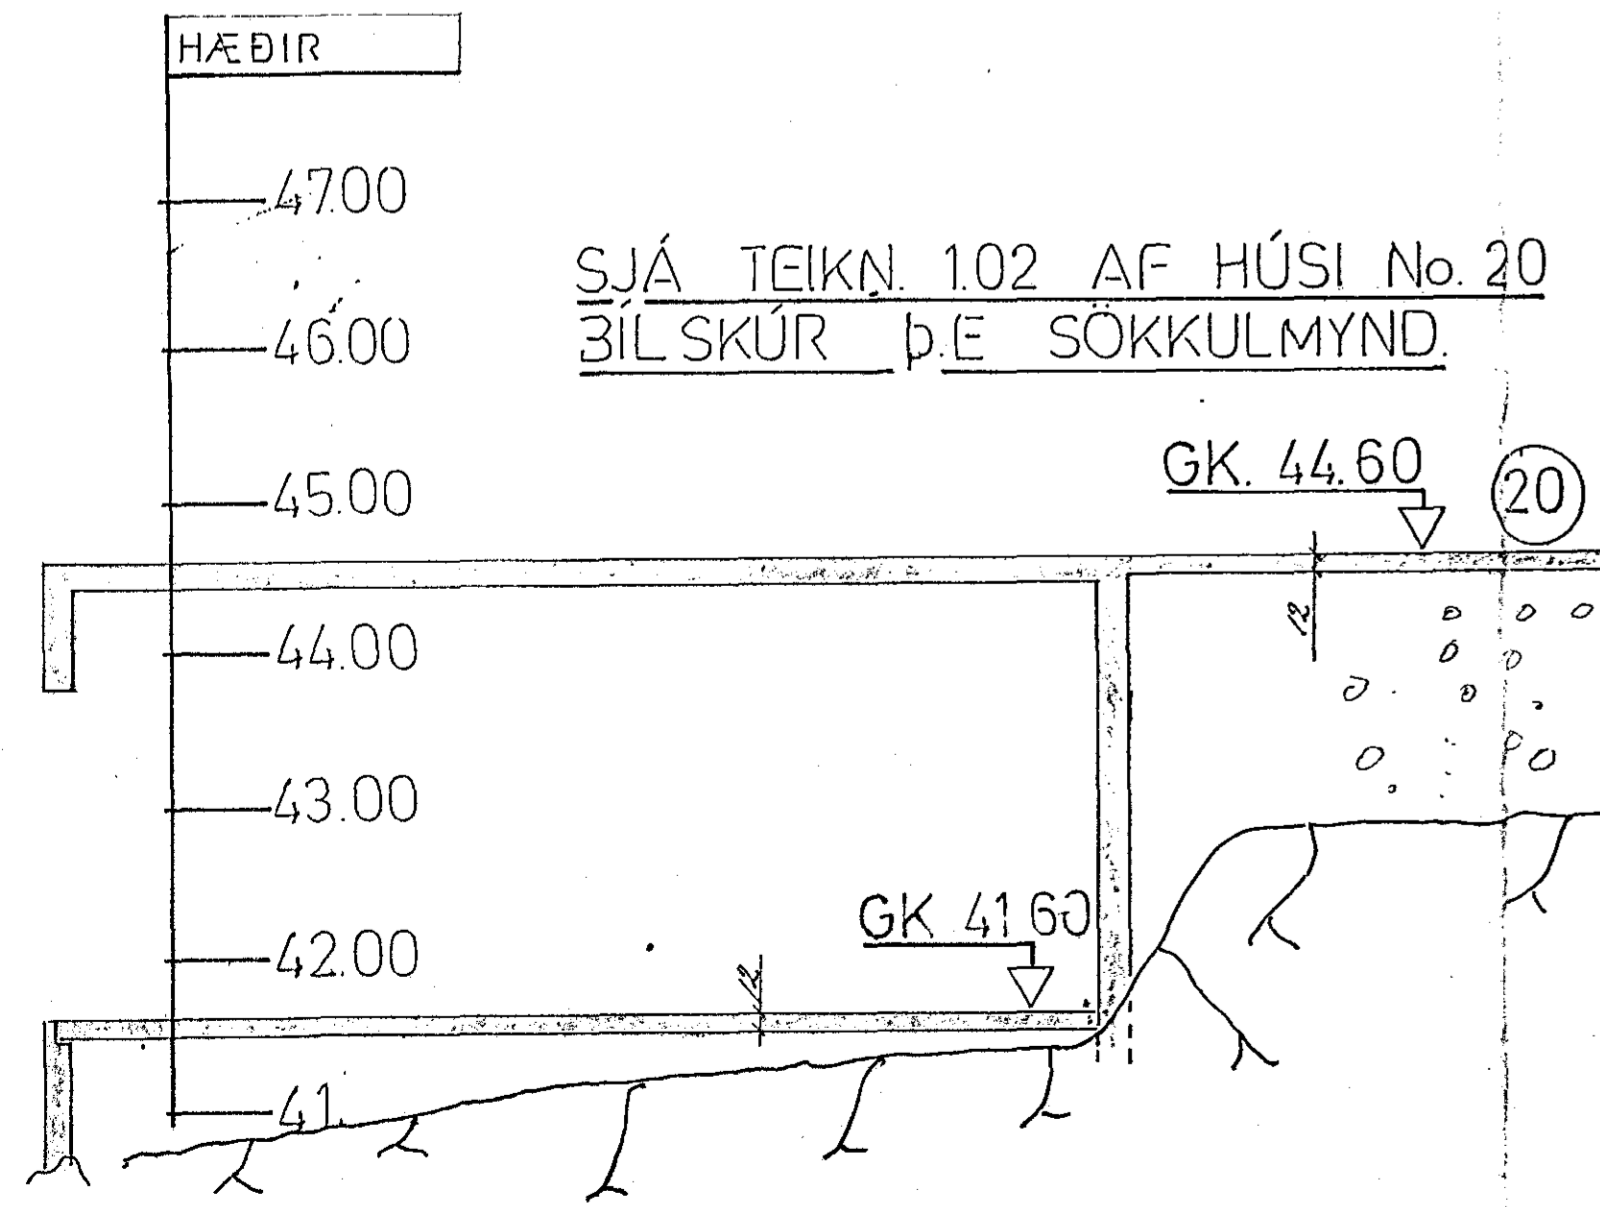

SJÁ TEKN. 1.02 AF HÚSI No. 20
BILSKÚR Þ.E SÖKKULMYND.

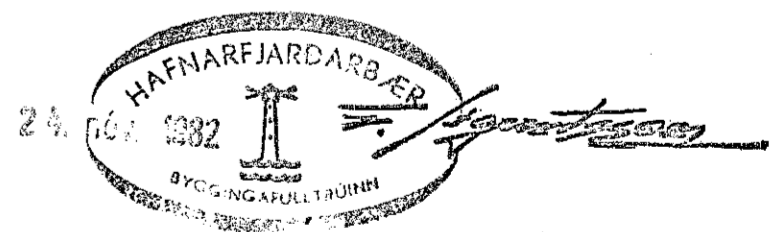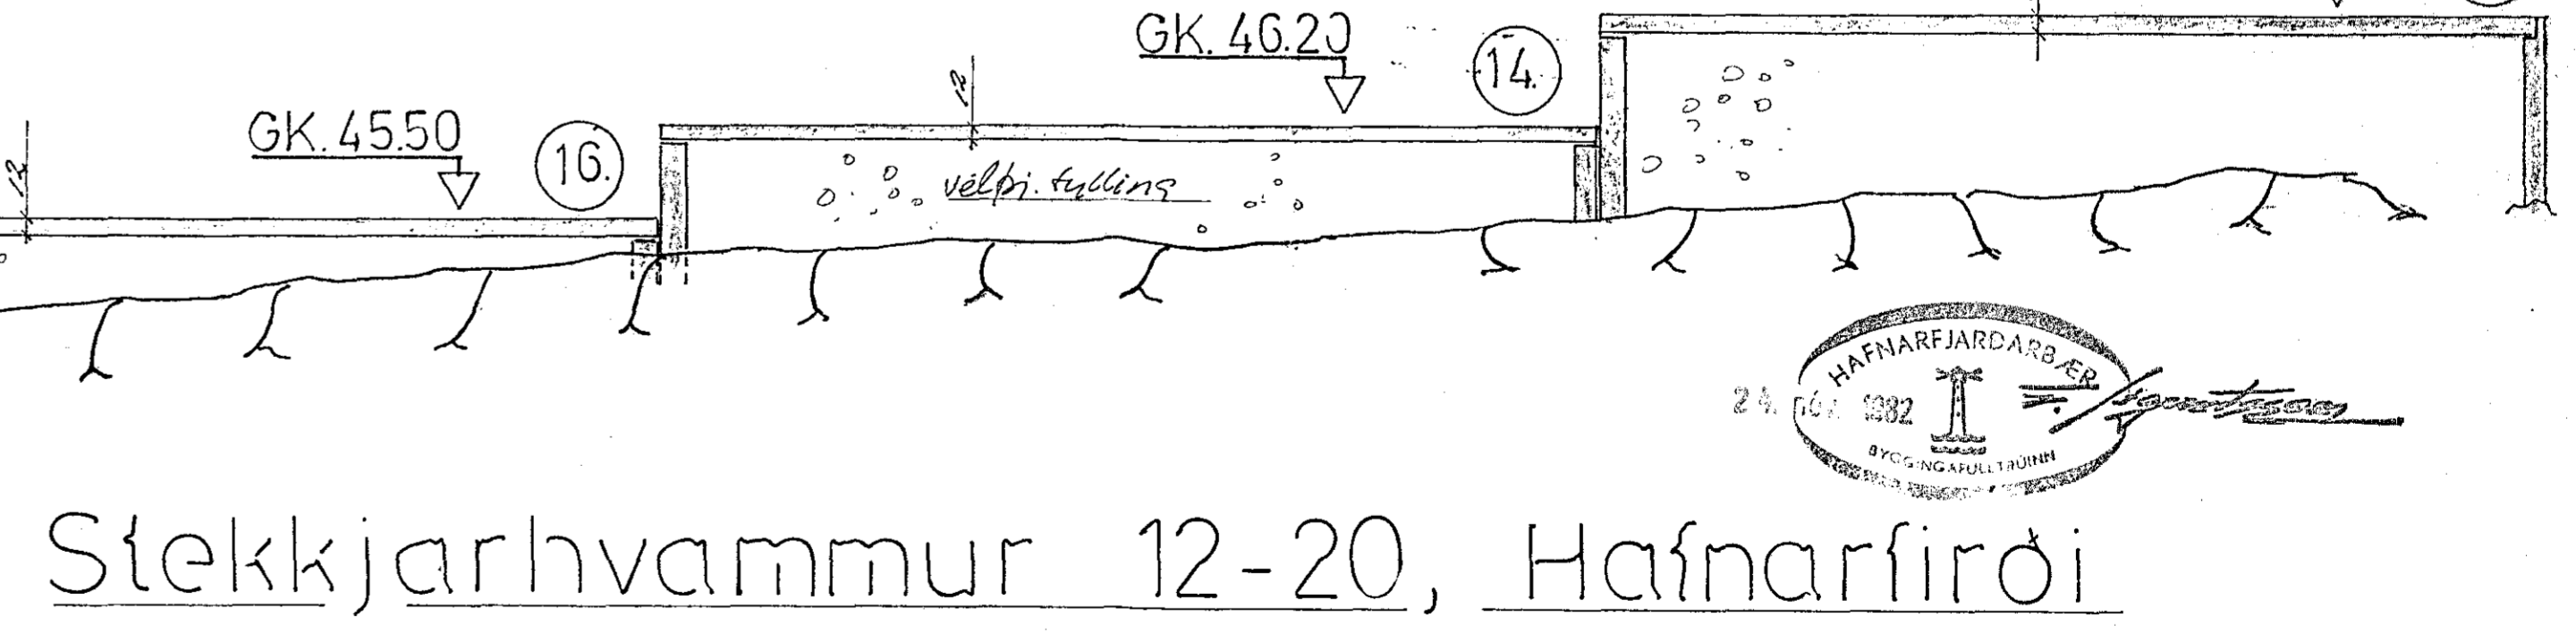

Stekkjárhvammur 12-20, Hafnarfirði

- ATH.**
01. Öðr en ástæð er ellir einstökum útleikum skal vandlega hugst að allir viðeigandi stöklar og úrtök séu samkv. sérleitan.
 02. Sjá teikn. 2.01 og 2.02.
 03. Sjá viðbótarteikn. 102 sökkulan fyrir hús No. 20 og bískúr sökkulan séu máltaðir fyrir aðtullingu.

Þorgrímur Stefánsson tæknifr.,
Hraunbr. 12 Kópav. s 43637
mánu. 82 Þ.S.
Þorgrímur Stefánsson

sökkjar - botnplötur
m = 1:50, 1:20
teikn. 1.01, gert í nóv. 1982