



GRUNNMYND 1:50

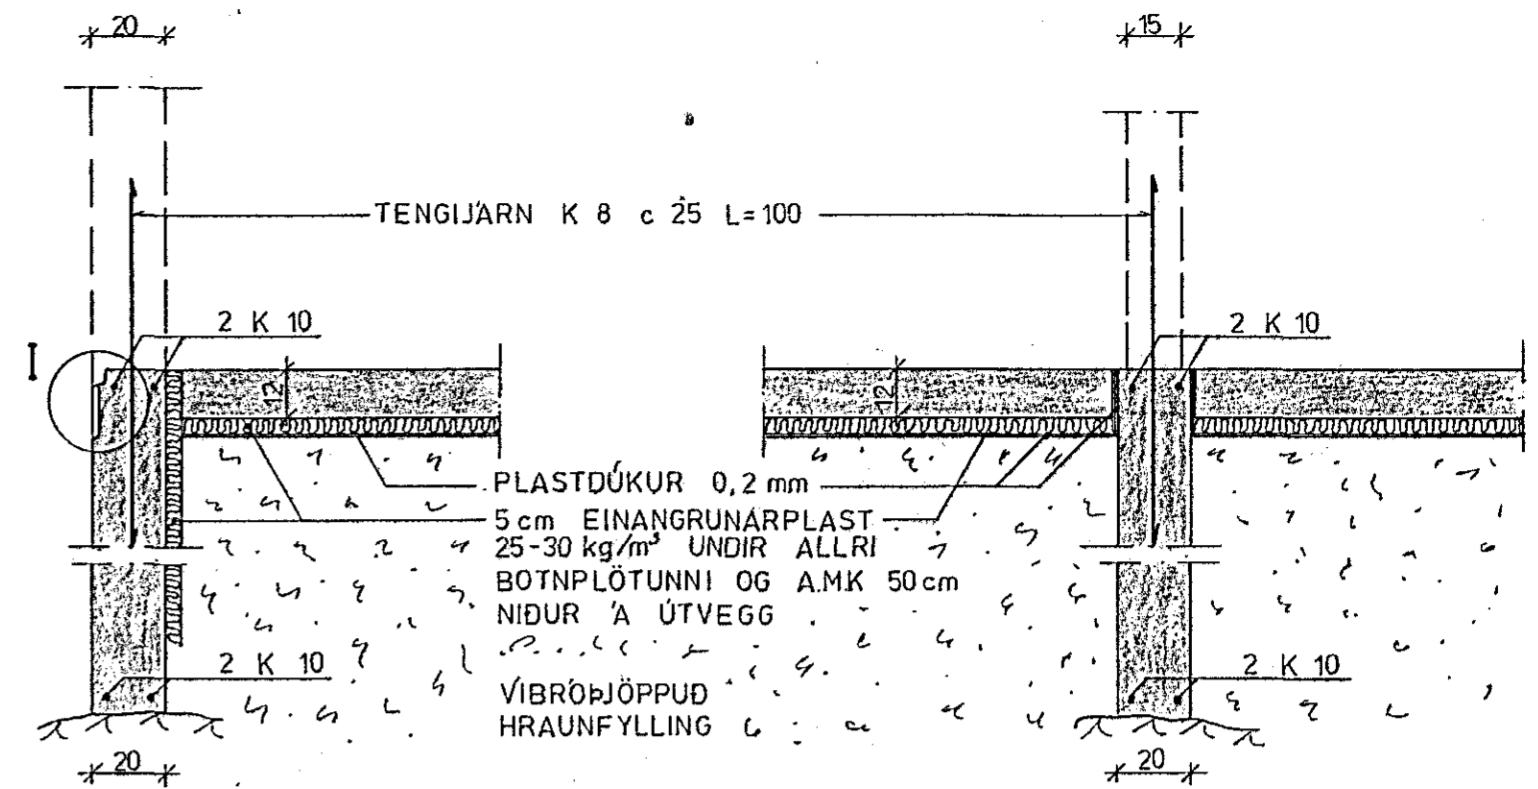


SNID '1' ÚTVEGGI 1:20

SNID '1' INNVEGGI 1:20

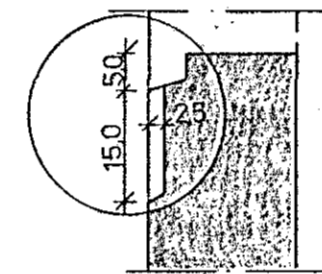

SERMYND I

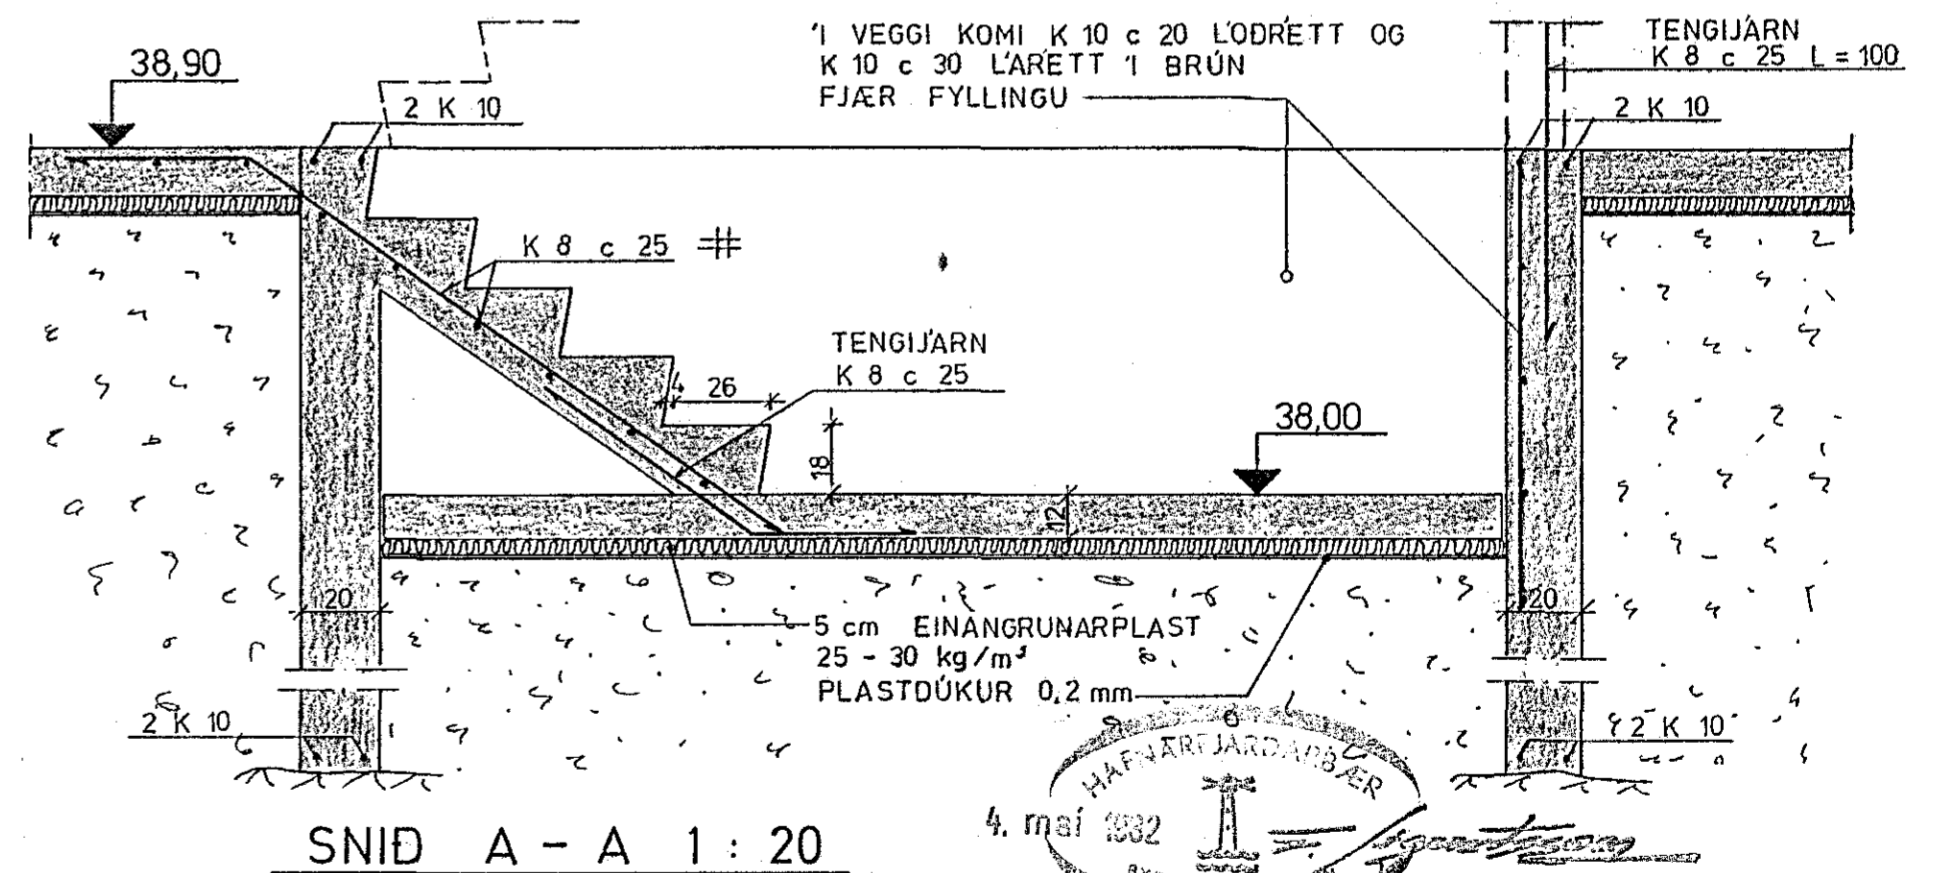

SNID A - A 1:20

4. maí 1982
 HAFNARFJÓRÐARVERJ
 BYGGINGAFLITRÁTTUR
 SKÝRINGAR SJA TEIKN. NR. 1.0

A.T.H.
 SAMSKEYTI MILLI
 HÚSA SKAL BÍKA
 AÐUR EN STEYPT
 ER AÐ

STÉKKJARHVAMMUR 1. HFJ.	Mælikv. 1:20 1:50	Verk 8105	Teikn. nr. 1.1
UNDIRSTÖÐUR	Hannað: Teiknað: Samb:	Yfirfarið: Samb:	Dags. APRÍL '82.
VERKFRÆÐIÞJÓNUSTA JÓHANNS G. BERGÞÓRSSONAR h/f. VERKFR. MVFI			
HAFNARFIRÐI - Símar 53315 ÓG 50241			