

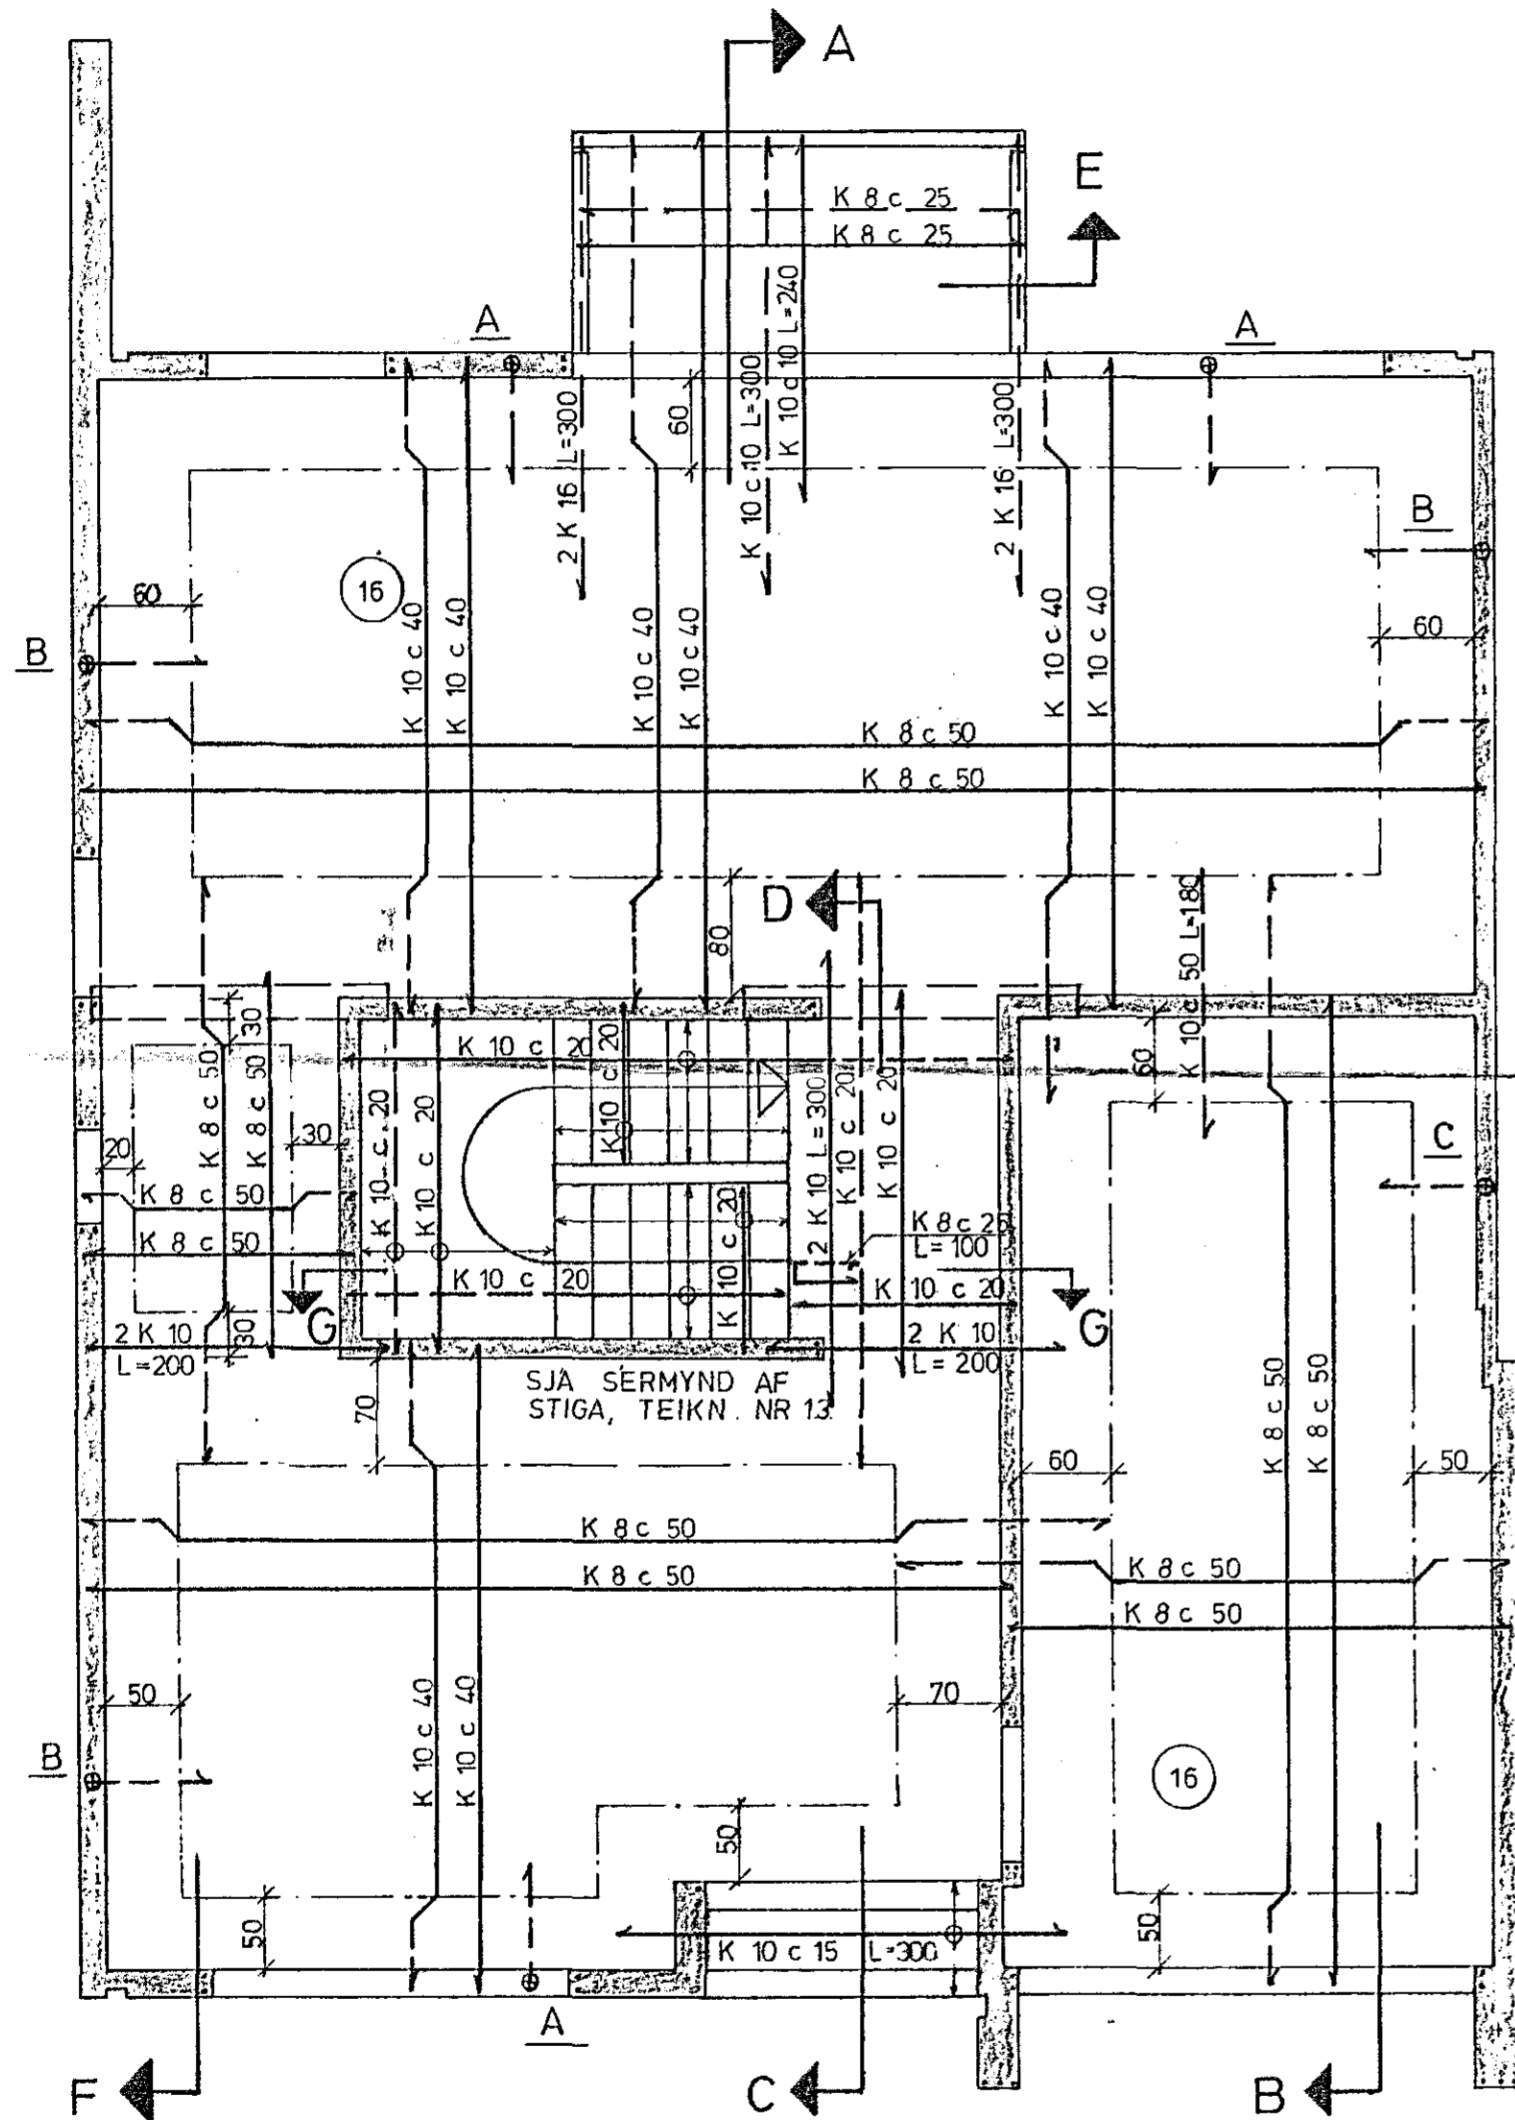
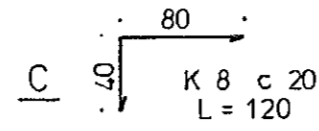
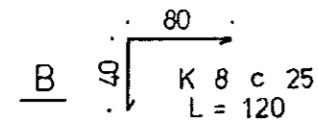


STÁLVINKLAR

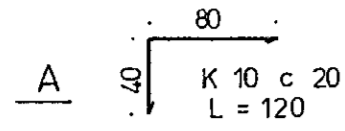


GRUNNMYND 1:50


INNSTEYPT HANDRÍÐ  
SJA SÉRTEIKNINGU  
ARKITEKTA.

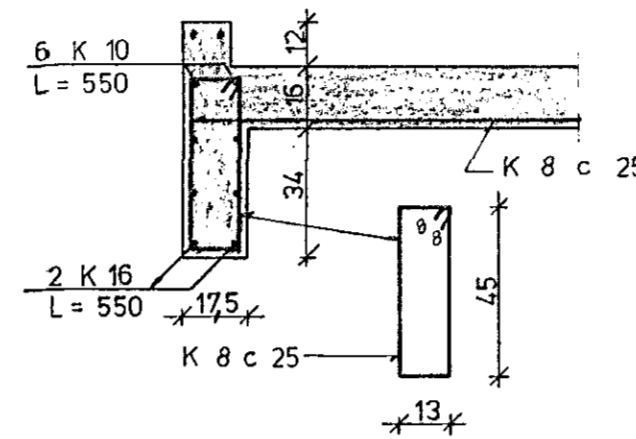


SNÍÐ B 1:20

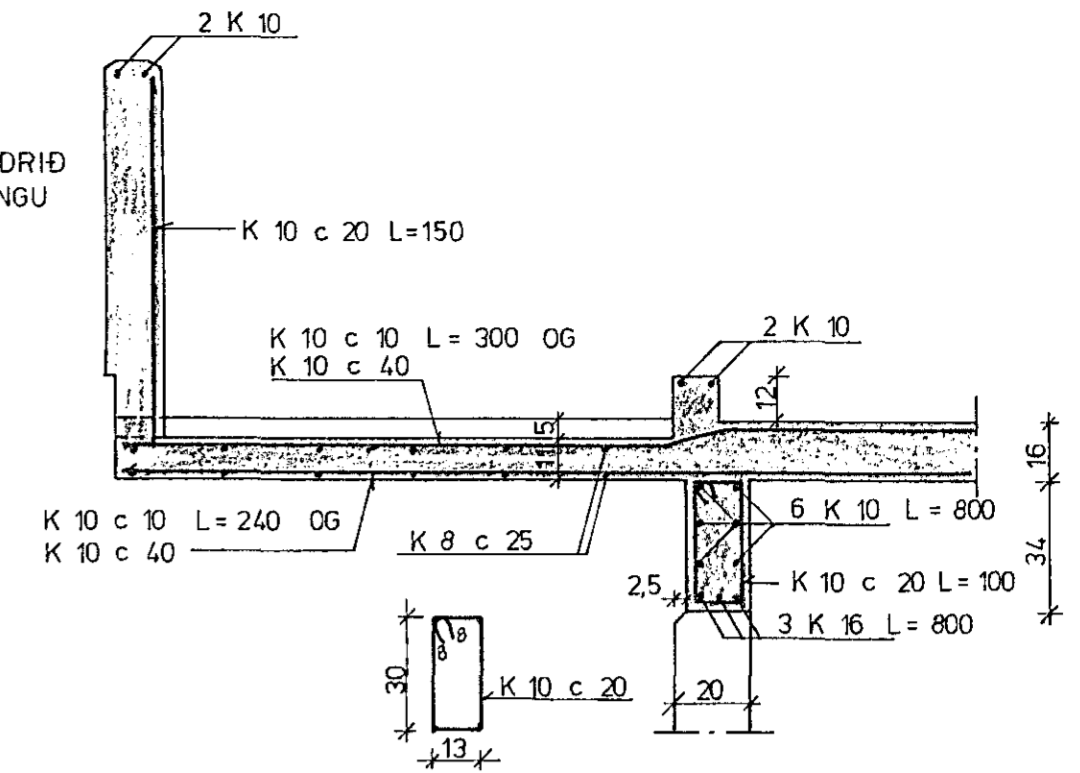


SNÍÐ A 1:20

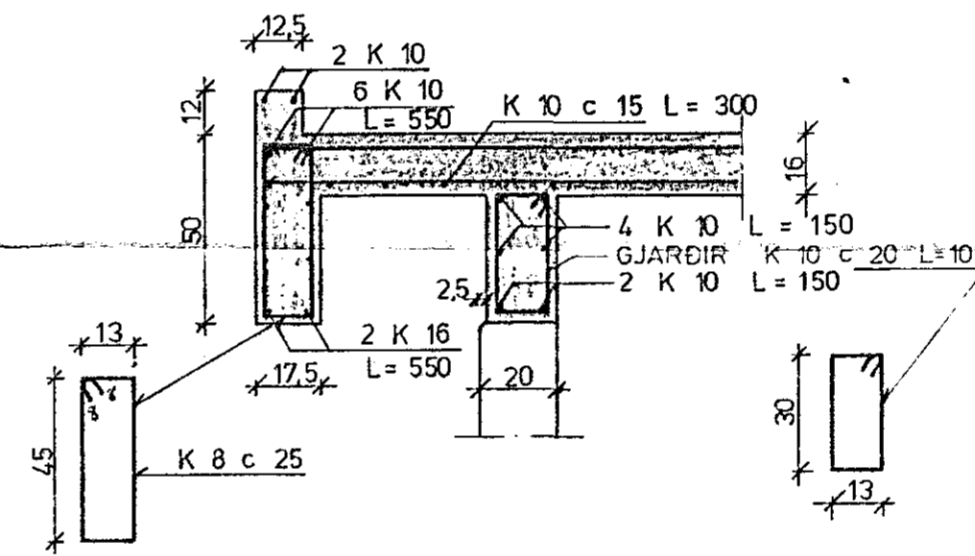


SNÍÐ C 1:20

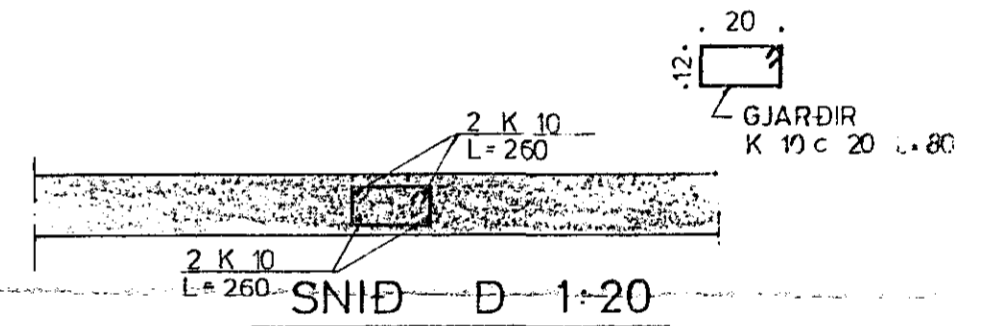

SNÍÐ D 1:20

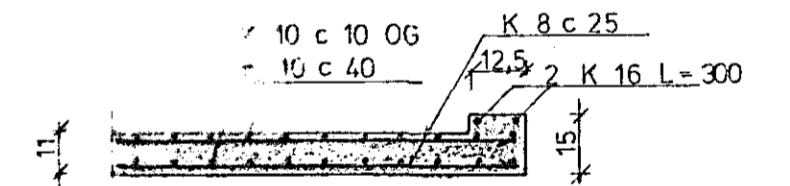


SNÍÐ E 1:20

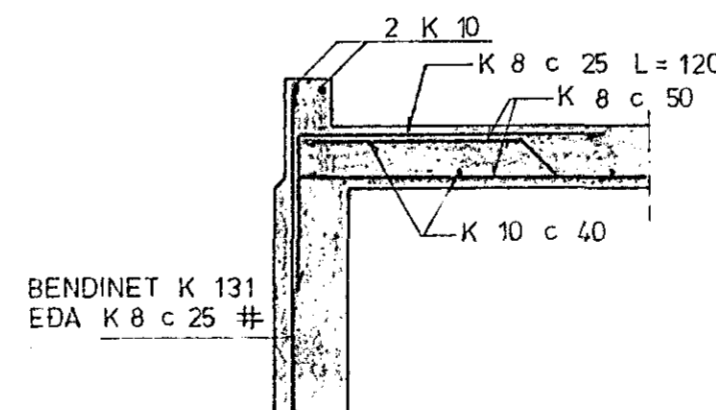

BENDINET K 131  
EDA K 8 c 25 #

SNÍÐ F 1:20  
KENNISNID I VEGG

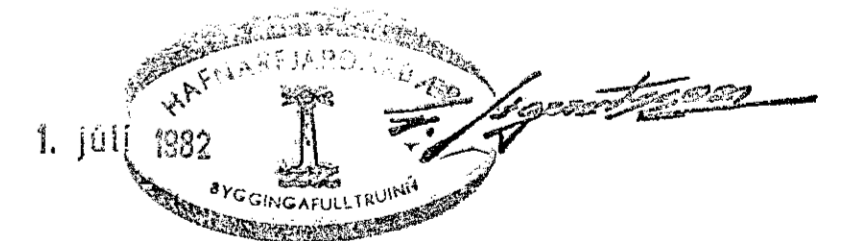

SKÝRINGAR SJÁ TEIKN. NR. 10.

STEKKJARHVAMMUR 1, HFJ.	Mælikv. 1:50 1:20	Verk 8105	Teikn nr 1.2.
PLATA YFIR JARÐHÆÐ	Hannað: Teiknað	Yfirfarið: Samb.	Dags MÁ' 82
VERKFRÆÐIÞJÓNUSTA JÓHANNIS G. BERGÞÓRSSONAR h/f.			
VERKFR. MVFI		HAFNARFIRÐI - SÍMA# 22319 OG 50241	