


STAÐSETNING A SPERRUM RÆÐST AF STAÐSETNINGU KVISTA, SBR. GRUNNMYND MESTA LEYFILEGA BIL MILLI SPERRA ER 75 cm.

10. júní 1982

MAGNÆTLUN FYRIR SPERRUR:

LENGD	MAGN
4,50m	46 STK.
3,00m	36 STK.
L'IMTRÉBITAR	2 STK. 115 x 433 mm L = 9,50 m hvor

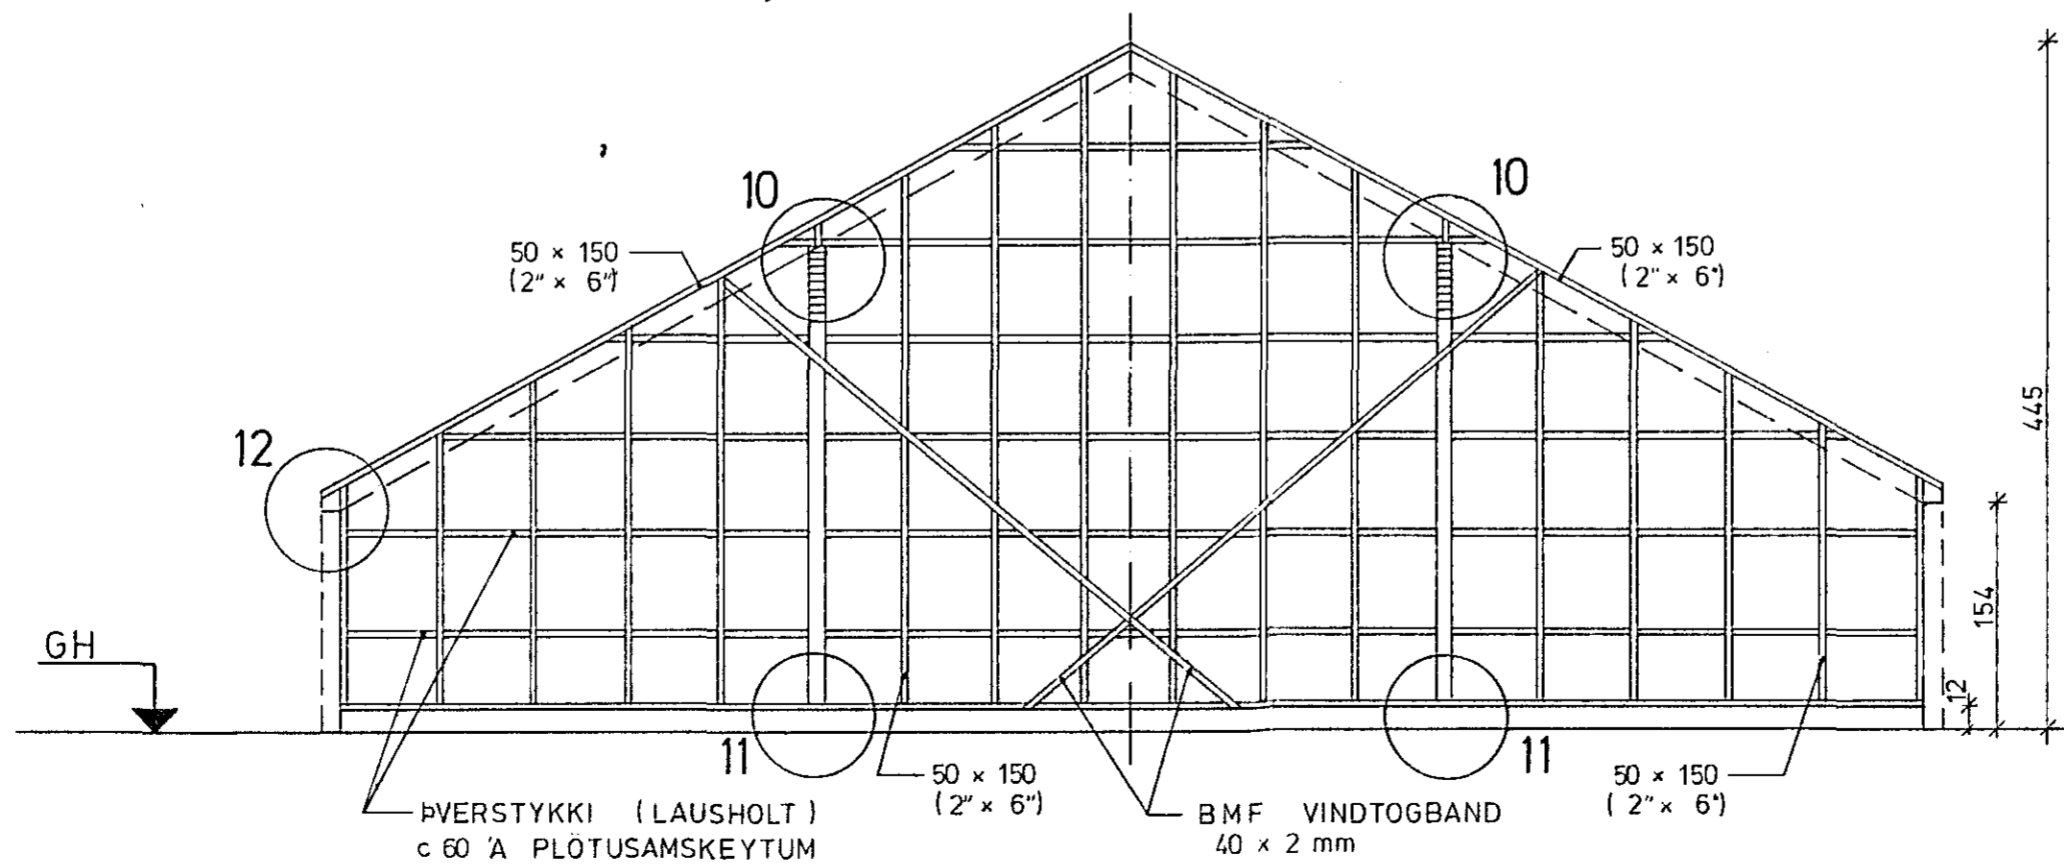

ATH

SPERRUR SEM SÝNDAR ERU HEILAR FRÁ VEGG OG UPP Í MÆNI MA SKEYTA SAMAN A L'IMTRÉBITUM EINS OG SÝNT ER A SÉRMYND 2. TEIKN. 1.5. SNID A-A SJA TEIKNINGU 1.5. SÉRMYND 6 TIL 12 SJA TEIKNINGU 1.6.

SKÝRINGAR SJA TEIKN. NR. 1.0.

STEEKJARHVAMMUR 1, .HFJ.	Mælikv. 1 : 50	Verk 8105	Teikn. nr. 1.4.
TRÉVIRKI - ÞAK OG VEGGIR.	Hannað: <i>av.</i> Teiknað: <i>av.</i>	Yfirfarið: <i>av.</i> Samb: <i>av.</i>	Dags. MÁI '82
VERKFRÆÐIÞJÓNUSTA JÓHANNIS G. BERGÞÓRSSONAR h/f.			
VERKFR. MVFI		HAFNARFIRDI - SIMAR 53315 OG 50241	